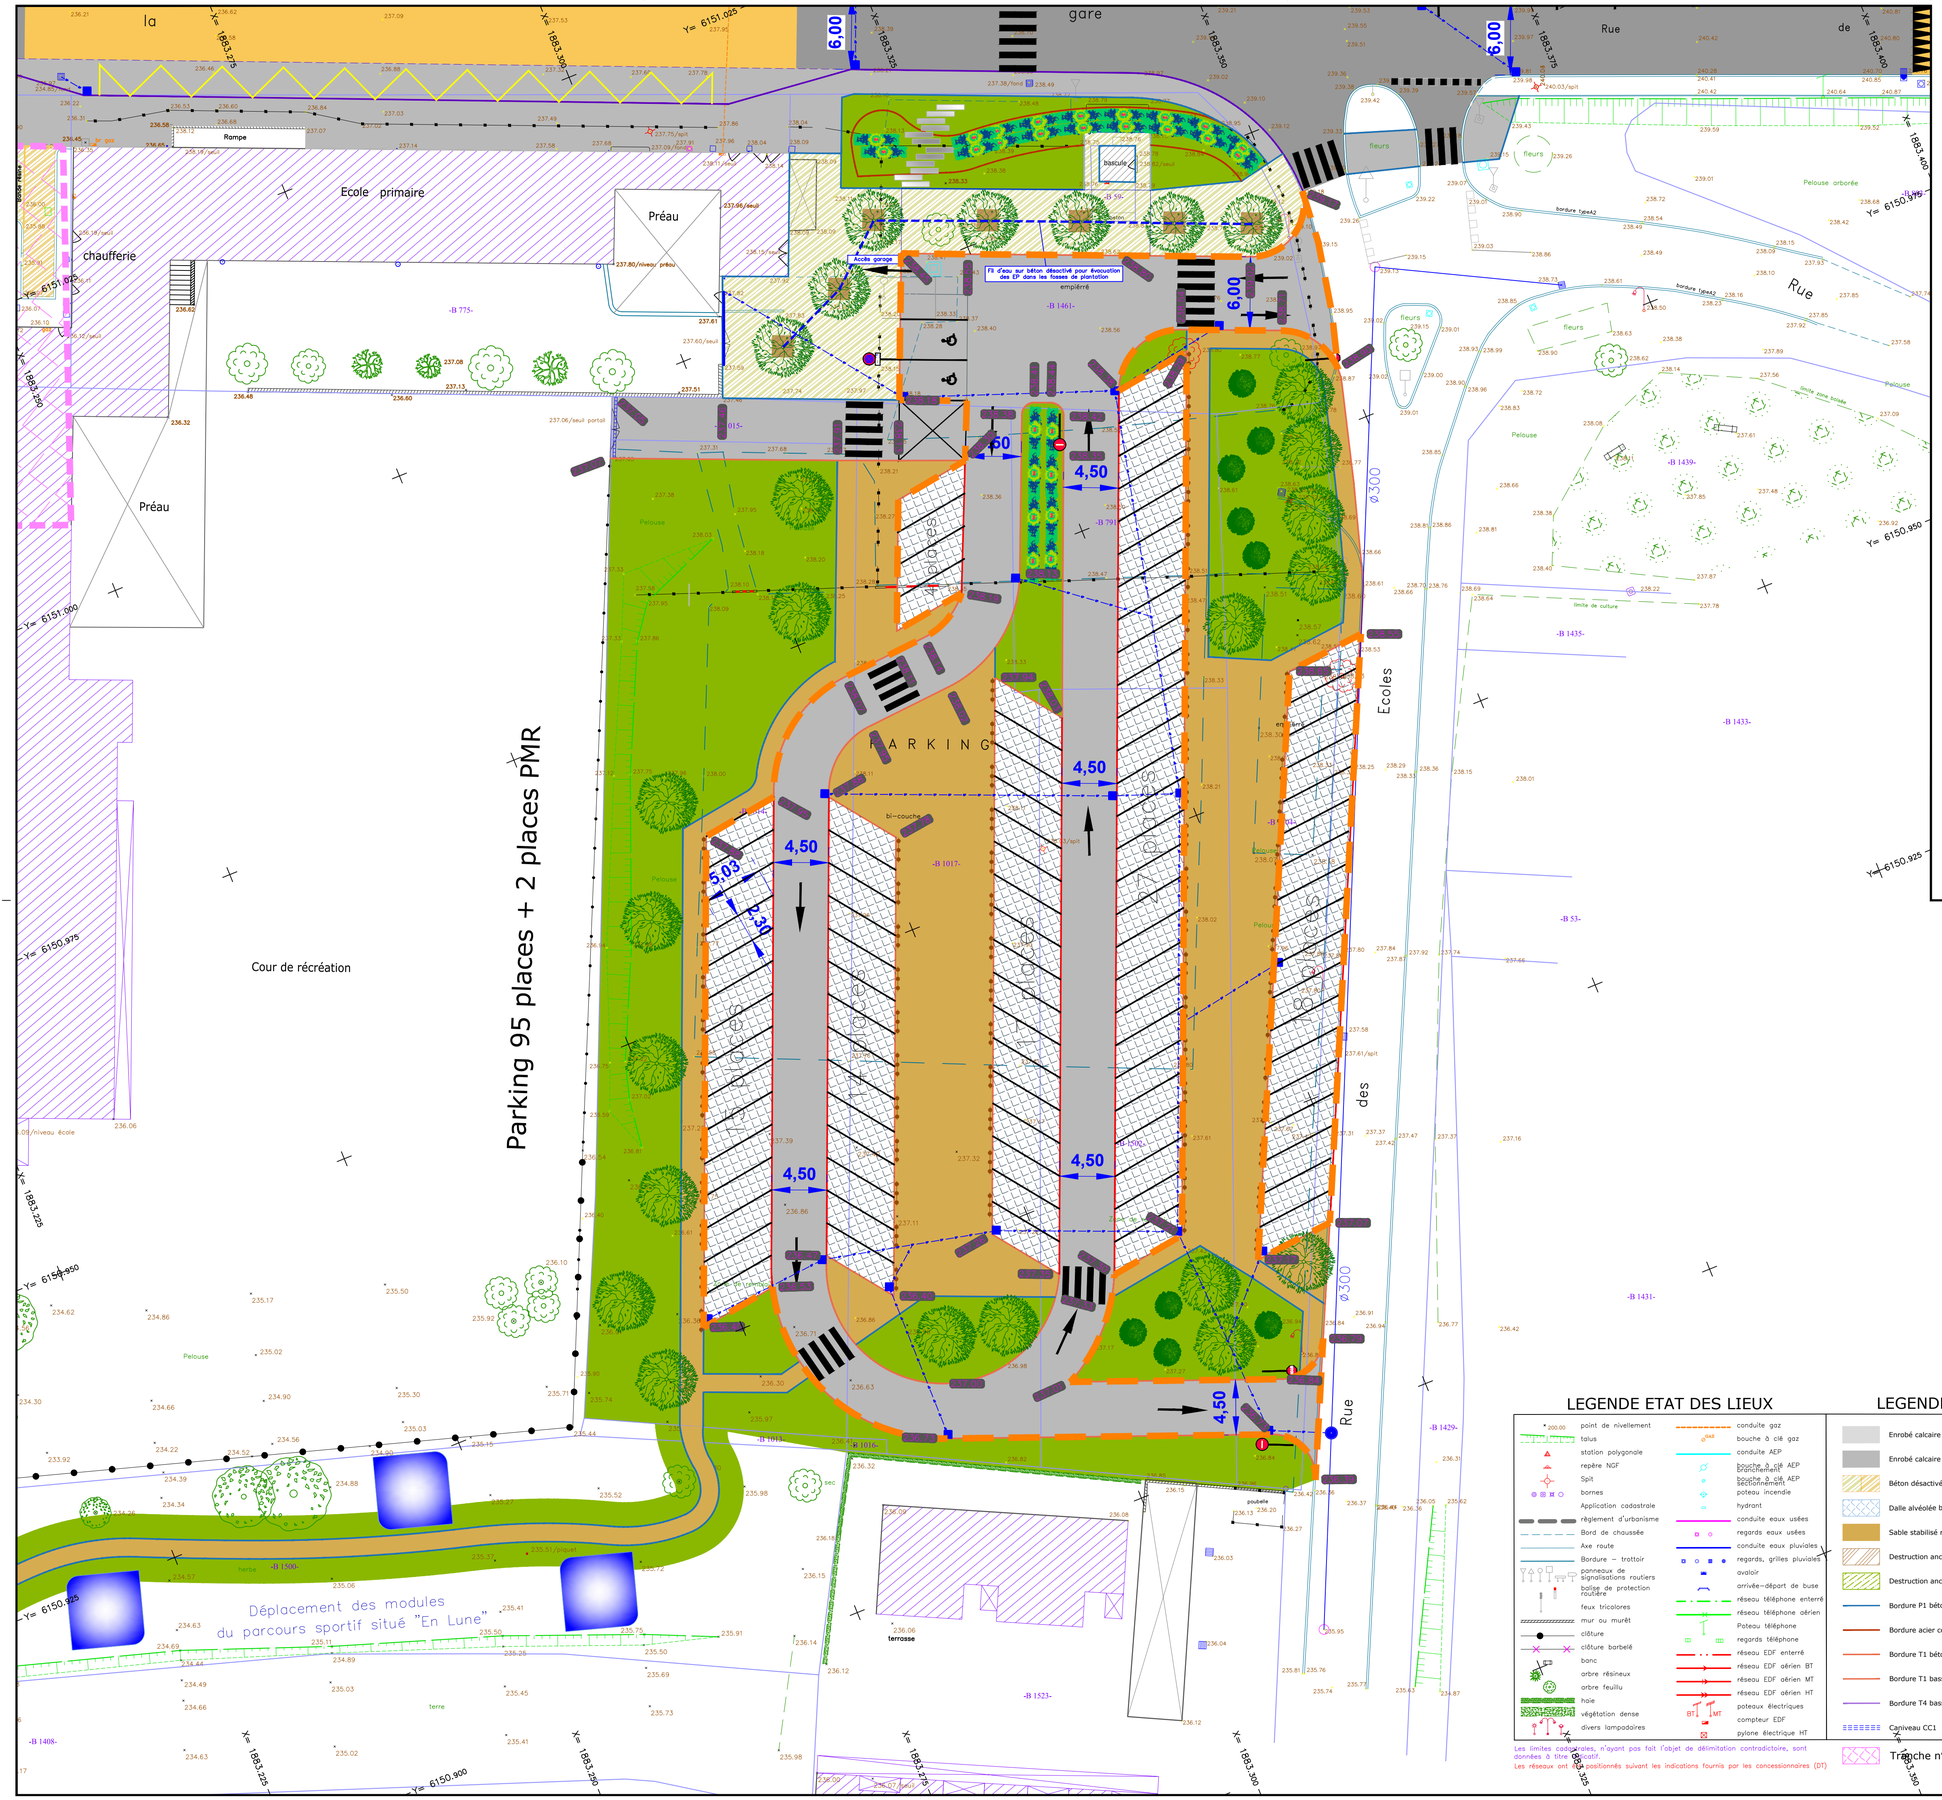


## LEGENDE ETAT DES LIEUX

- point de nivellement
- talus
- station polygonale
- repère NGF
- Spit
- bornes
- Application cadastrale
- règlement d'urbanisme
- Bord de chaussée
- Axe route
- Bordure – trottoir
- panneaux de signalisations routiers
- balise de protection routière
- feux tricolores
- mur ou muret
- clôture
- clôture barbelé
- banc
- arbre résineux
- arbre feuillu
- haie
- végétation dense
- divers lampadaires
- conduite gaz
- bouche à clé gaz
- conduite AEP
- bouche à clé AEP branchement
- bouche à clé AEP sectionnement
- poteau incendie
- hydrant
- conduite eaux usées
- regards eaux usées
- conduite eaux pluviales
- regards, grilles pluviales
- avaloir
- arrivée–départ de buse
- réseau téléphone enterré
- réseau téléphone aérien
- Poteau téléphone
- regards téléphone
- réseau EDF enterré
- réseau EDF aérien BT
- réseau EDF aérien MT
- réseau EDF aérien HT
- poteaux électriques
- compteur EDF
- pylone électrique HT

Les limites cadastrales, n'ayant pas fait l'objet de délimitation contradictoire, sont données à titre indicatif.
Les réseaux ont été positionnés suivant les indications fournis par les concessionnaires (DT)

## LEGENDE PROJET

- Enrobé calcaire 120 kg/m² sur parking
- Enrobé calcaire 120 kg/m² sur voirie
- Béton désactivé
- Dalle alvéolée béton 60 x 40
- Sable stabilisé renforcé
- Destruction ancien accès gymnase
- Destruction ancien chemin piéton
- Bordure P1 béton
- Bordure acier corten
- Bordure T1 béton
- Bordure T1 basse (bateau) — 0.00 Cote TN
- Bordure T4 basse bouchardée 20 x 20 — 0.00 Cote projet
- Caniveau CC1 — Périmètre

Tranche n° 1 réalisée au 15/09/2017

GÉOMÈTRES EXPERTS
MONTMOROT PIERRE-DE-BRESSE · DOLE · SAINT-AMOUR SAINT-TRIVIER-DE-COURTES

**Maître d'Ouvrage :**

**Commune de COUSANCE**
**85 Grande Rue**
**39190 COUSANCE**

# COMMUNE DE COUSANCE

## AMÉNAGEMENT DES ABORDS DE L'ÉCOLE CAP A L'OUEST

TRANCHE N° 2

AST1503A

# PA4 - PLAN DE COMPOSITION

| Phase | N° | Date | Dessiné par | Validé par Date | Nature de l'intervention |
|---|---|---|---|---|---|
| | 7 | | | | |
| | 6 | | | | |
| PA | 5 | Novembre 2017 | OL | | Permis d'aménager |
| PRO | 4 | Juillet 2017 | OL | | Phase Projet |
| AVP | 3 | Juin 2017 | OL | | Présentation commission travaux Tranche n° 2 |
| AVP | 2 | Novembre 2016 | OL | | Pour présentation commission travaux |
| TOPO | 1 | Décembre 2015 | JDG | PB | |


Société d'Exercice Libéral à Responsabilité Limitée
**ABCD GEOMETRES EXPERTS**
BOUILLIER Pierre - CRETIN-MAITENAZ Jérôme - DIGARD Jean-Baptiste
MONTMOROT - DOLE - SAINT AMOUR - PIERRE DE BRESSE - SAINT TRIVIER DE COURTES
www.geometre-jura.fr
GÉOMÈTRE-EXPERT CONSEILLER VALORISER GARANTIR

| Siège social | Bureau secondaire | Bureau secondaire | Permanence | Permanence |
|---|---|---|---|---|
| Route de Lyon | 39 boulevard Wilson | 17 avenue Lucien Febvre | 102 Route de Chalon | 263 Route de Bourg |
| **39 570 - MONTMOROT** | **39 106 - DOLE Cedex** | **39 160 - SAINT AMOUR** | **71 270 - PIERRE DE BRESSE** | **01 560 - SAINT TRIVIER DE COURTES** |
| Tél. : 03.84.47.15.78 | Tél. : 03.84.72.24.72 | Tél. : 03.84.48.71.94 | Tél. : 03.85.76.80.89 | Tél. : 04.74.24.72.80 (vendredi) |
| Fax : 03.84.47.07.86 | Fax : 03.84.82.43.13 | Fax : 03.84.48.71.93 | (lundi) | |

Email : abcd@geometre-jura.com


| Coordonnées planimétriques rattachées au système géodésique RGF93 projection CC47 (zone 6) | Altitudes rattachées au système NGF | |
|---|---|---|
| AST1503A-T16_PA_01_PA_04.dwg | Novembre 2017 | ECHELLE:1/250 |