




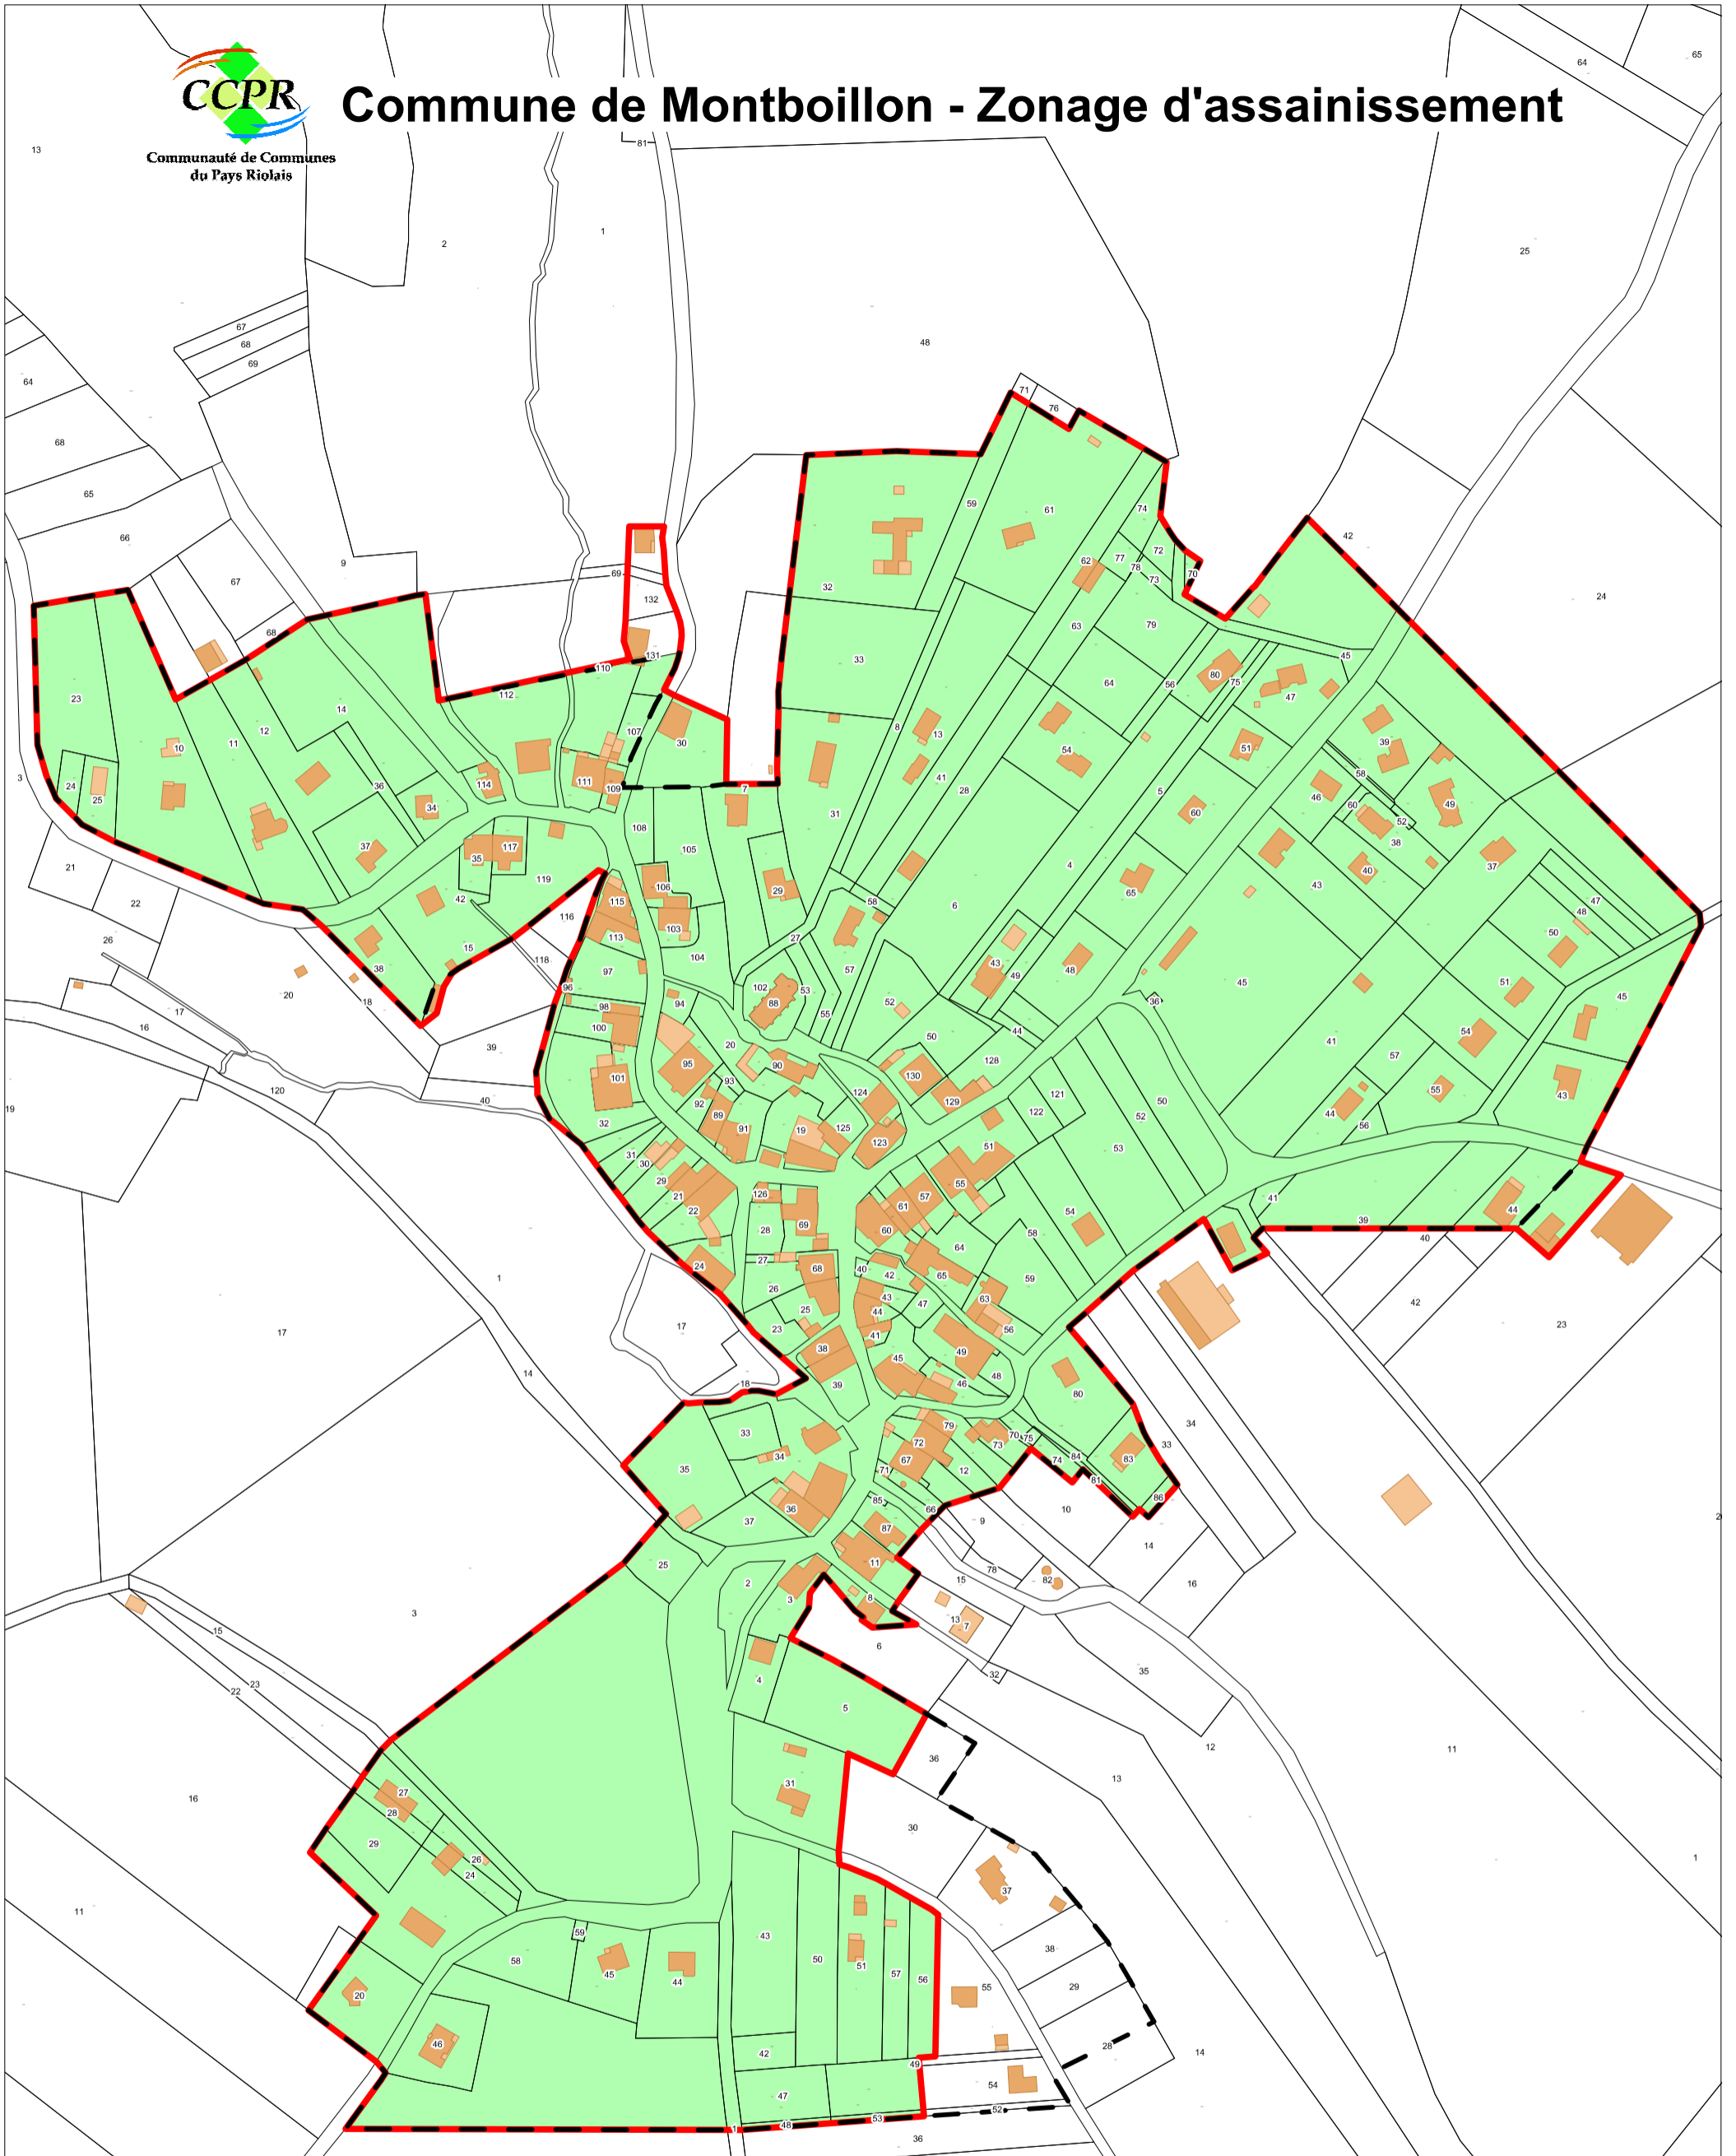


Communauté de Communes  
du Pays Riolois


# Commune de Montboillon - Zonage d'assainissement



## LEGENDE

-  Zonage d'assainissement collectif
-  Ancien zonage d'assainissement collectif
-  Zones UA, UB et NAb du POS

Les habitations existantes et futures habitations situées en zone d'assainissement collectif sont localisées en zone d'assainissement non collectif

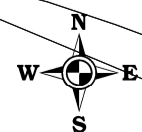

Echelle 1/3000ème  
Sources : Cadastre DGFIP  
SIG CCPR 04/2015