




# Commune de Buthiers - Zonage d'assainissement

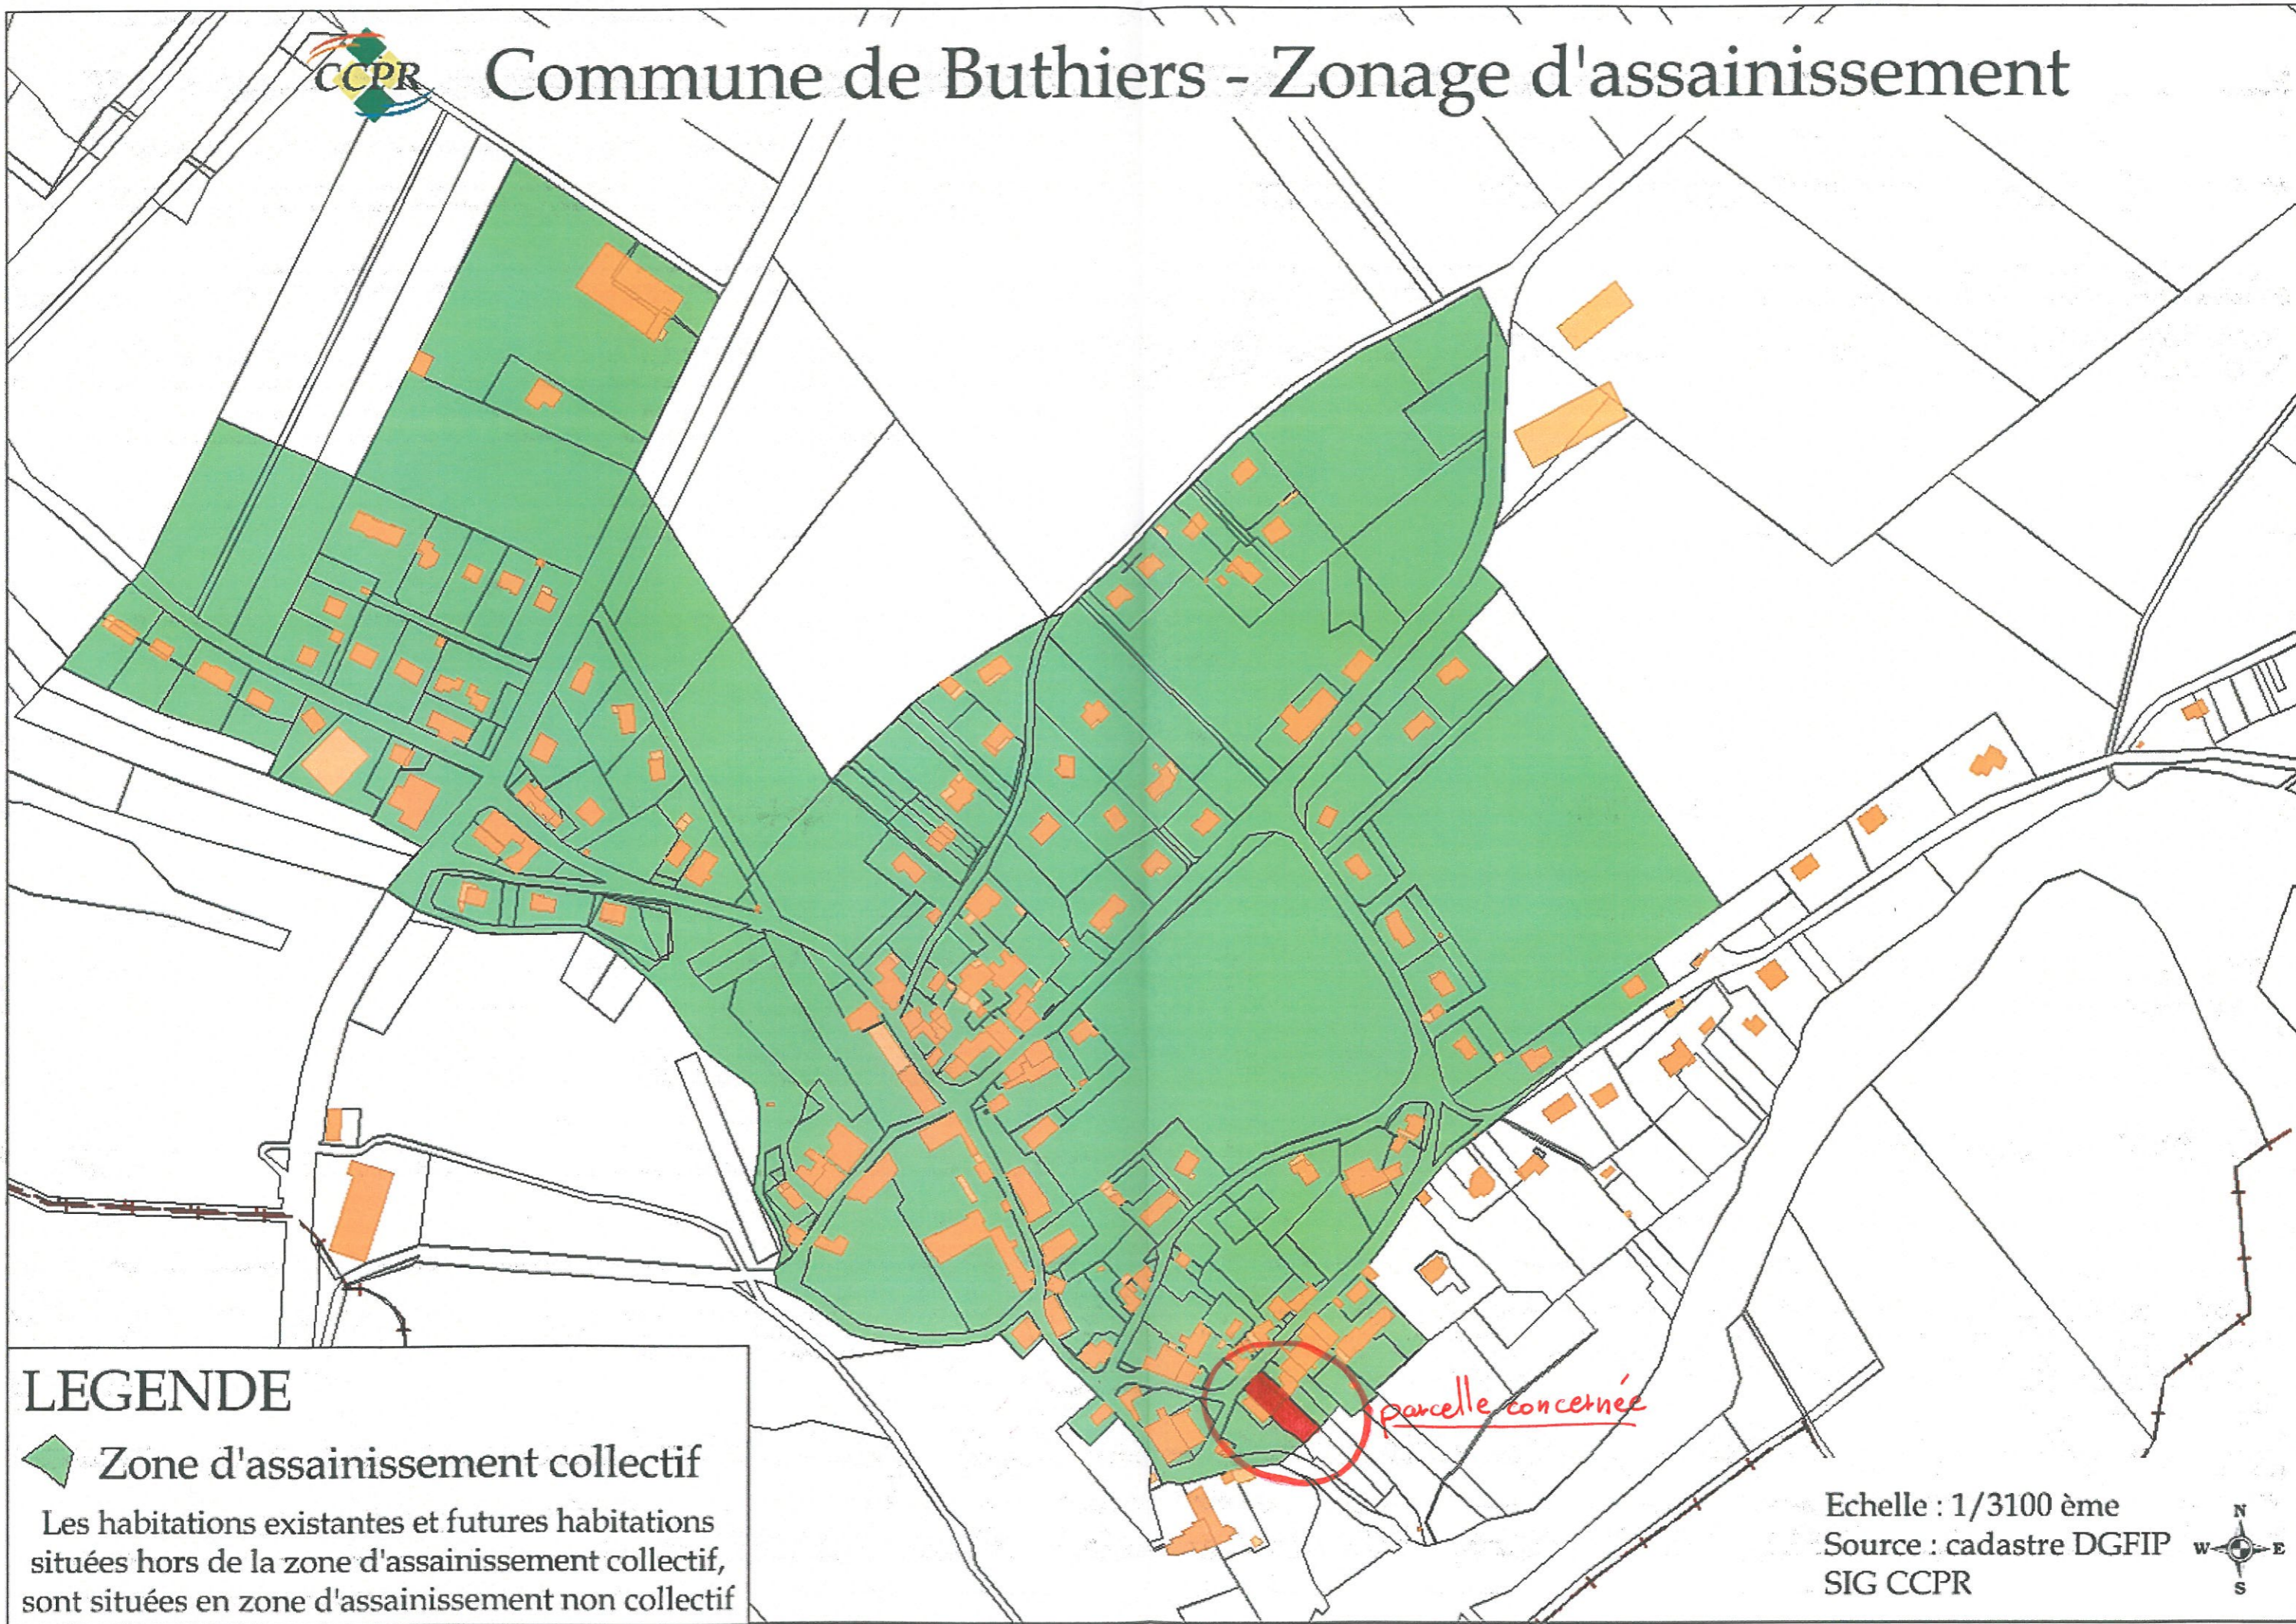

## LEGENDE

 Zone d'assainissement collectif

Les habitations existantes et futures habitations situées hors de la zone d'assainissement collectif, sont situées en zone d'assainissement non collectif

Echelle : 1/3100 ème

Source : cadastre DGFIP  
SIG CCPR

