


DIRECTION GÉNÉRALE DES  
FINANCES PUBLIQUES  
-----  
EXTRAIT DU PLAN CADASTRAL  
-----

 


Département :  
DOUBS  
  
Commune :  
PONTARLIER

Section : AP  
Feuille : 000 AP 01  
  
Échelle d'origine : 1/1000  
Échelle d'édition : 1/500  
  
Date d'édition : 30/04/2015  
(fuseau horaire de Paris)  
  
Coordonnées en projection : RGF93CC47

Le plan visualisé sur cet extrait est géré par le centre des impôts foncier suivant :  
POLE TOPOGRAPHIQUE  
CADASTRE BESANCON Réception mardi 8h45-12h/13h30-16h15 et sur RdV 25042  
25042 BESANCON CEDEX  
tél. 03 81 47 24 00 -fax 03 81 47 24 21  
E-mail : cdif.besancon@dgfip.finances.gouv.fr

Cet extrait de plan vous est délivré par :  
  
cadastre.gouv.fr  
©2014 Ministère des Finances et des Comptes publics

Annexe 4  
Cas par Cas - Seuil des forges - Pontarlier

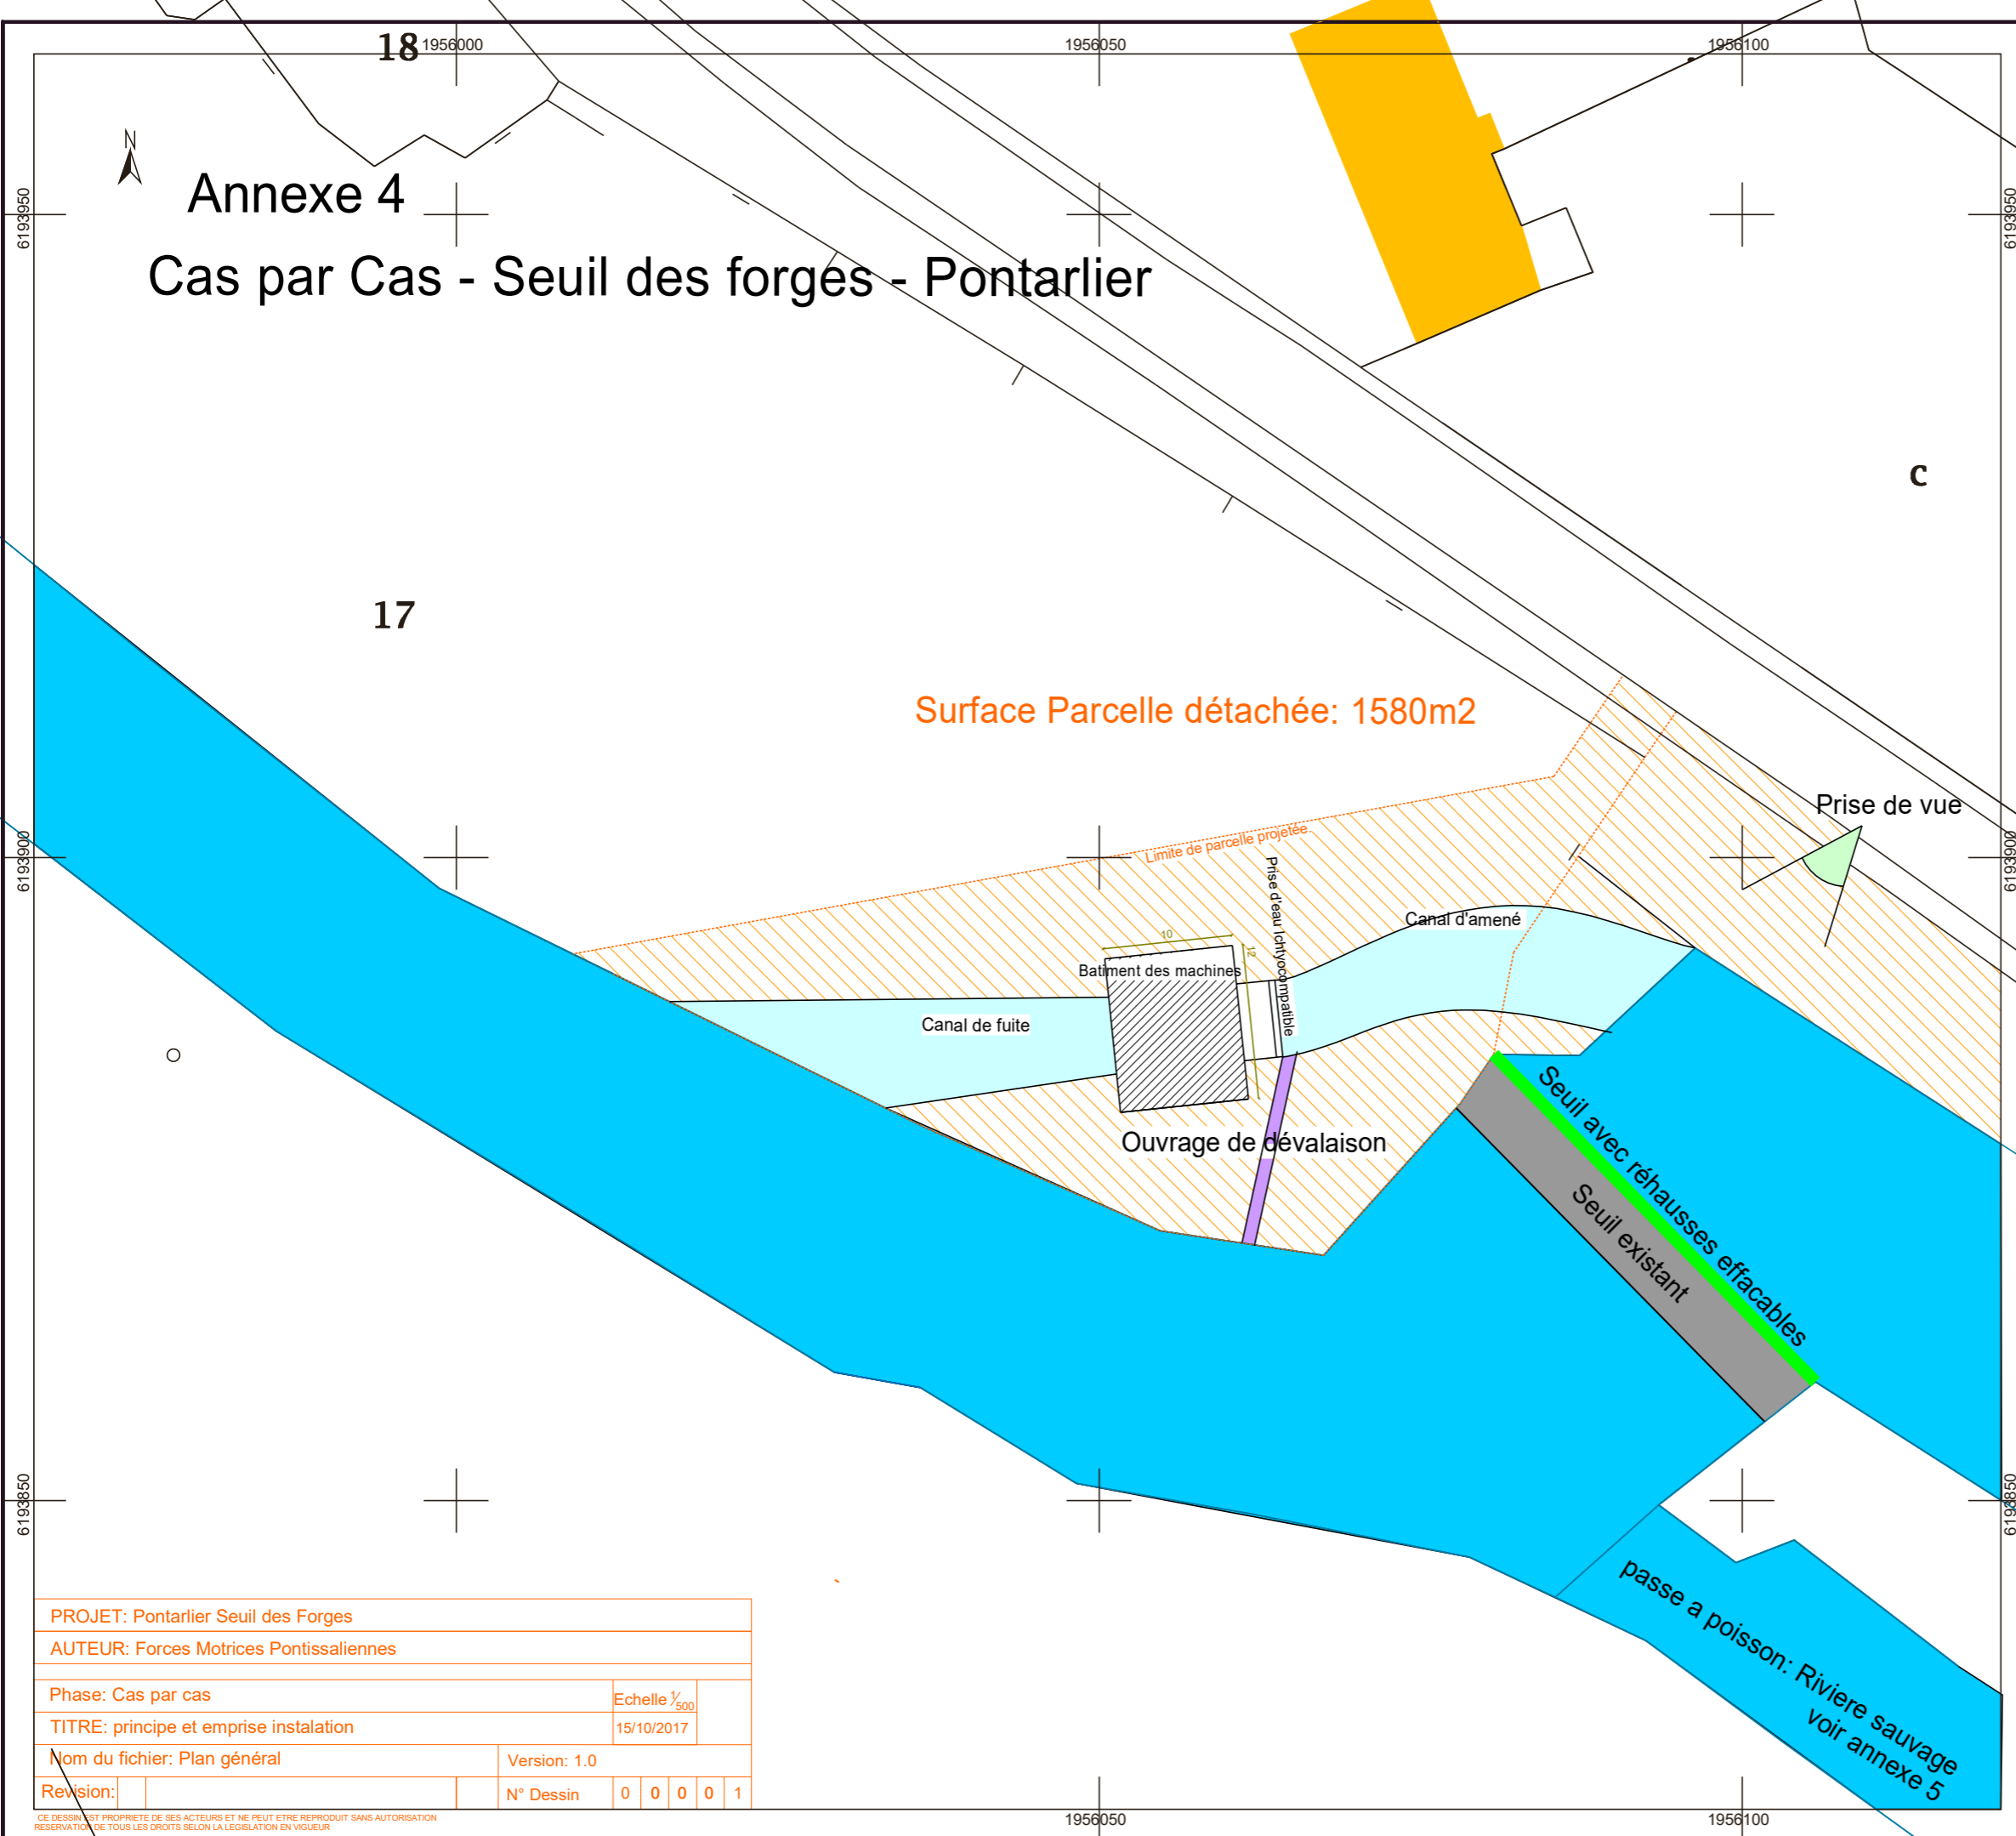

PROJET: Pontarlier Seuil des Forges	
AUTEUR: Forces Motrices Pontissaliennes	
Phase: Cas par cas	Echelle 1/500
TITRE: principe et emprise installation	15/10/2017
Nom du fichier: Plan général	Version: 1.0
Revision:	N° Dessin 0 0 0 0 1

CE DESSIN EST PROPRIÉTÉ DE SES ACTEURS ET NE PEUT ÊTRE REPRODUIT SANS AUTORISATION  
RESERVATION DE TOUS LES DROITS SELON LA LEGISLATION EN VIGUEUR