


Communauté de Communes du Pays Riolais

**MISE A JOUR DU SCHEMA DIRECTEUR ET
ZONAGE D'ASSAINISSEMENT
DE LA COMMUNE DE TRAITIEFONTAINE**

CARTE DE ZONAGE D'ASSAINISSEMENT

ECHELLE : 1 / 5.000

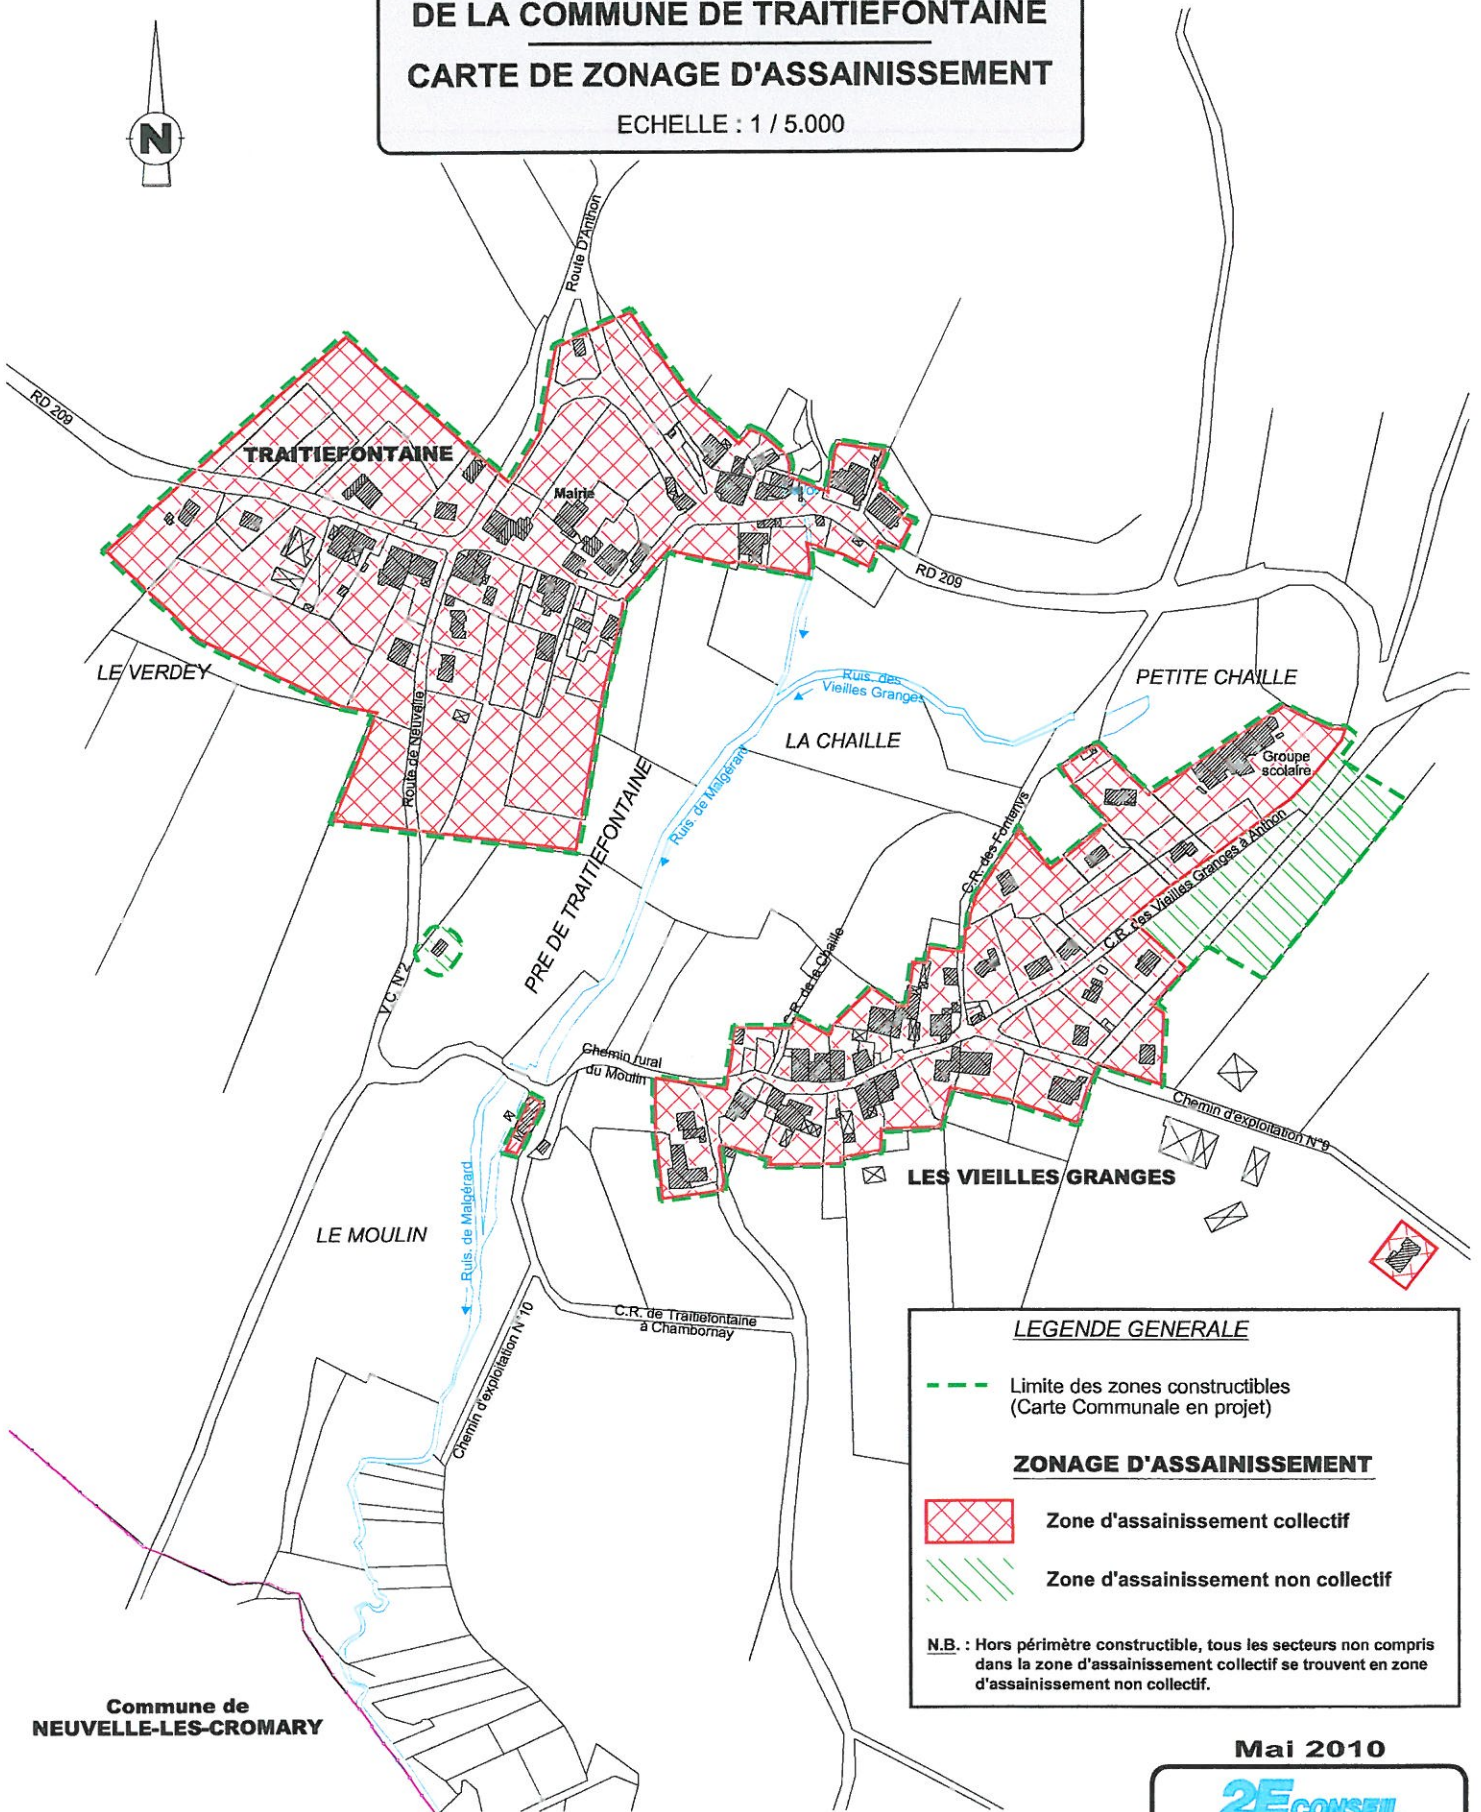



Commune de
NEUVILLE-LES-CROMARY

LEGENDE GENERALE

- - - Limite des zones constructibles
(Carte Communale en projet)

ZONAGE D'ASSAINISSEMENT


 Zone d'assainissement collectif
 Zone d'assainissement non collectif

N.B. : Hors périmètre constructible, tous les secteurs non compris dans la zone d'assainissement collectif se trouvent en zone d'assainissement non collectif.

Mai 2010


 2, Promenade de la Pierre d'Appel - BP 24
 68480 ETIVAL-CLAIREFONTAINE
 Tél : 03.29.58.99.81 - Fax : 03.29.58.99.82
 Mail : 2econseil@groupevtd.com

Communauté de Communes du Pays Riolais
MISE A JOUR DU SCHEMA DIRECTEUR ET
ZONAGE D'ASSAINISSEMENT
DE LA COMMUNE DE TRAITIEFONTAINE
CARTE DE ZONAGE D'ASSAINISSEMENT
 ECHELLE : 1 / 5.000

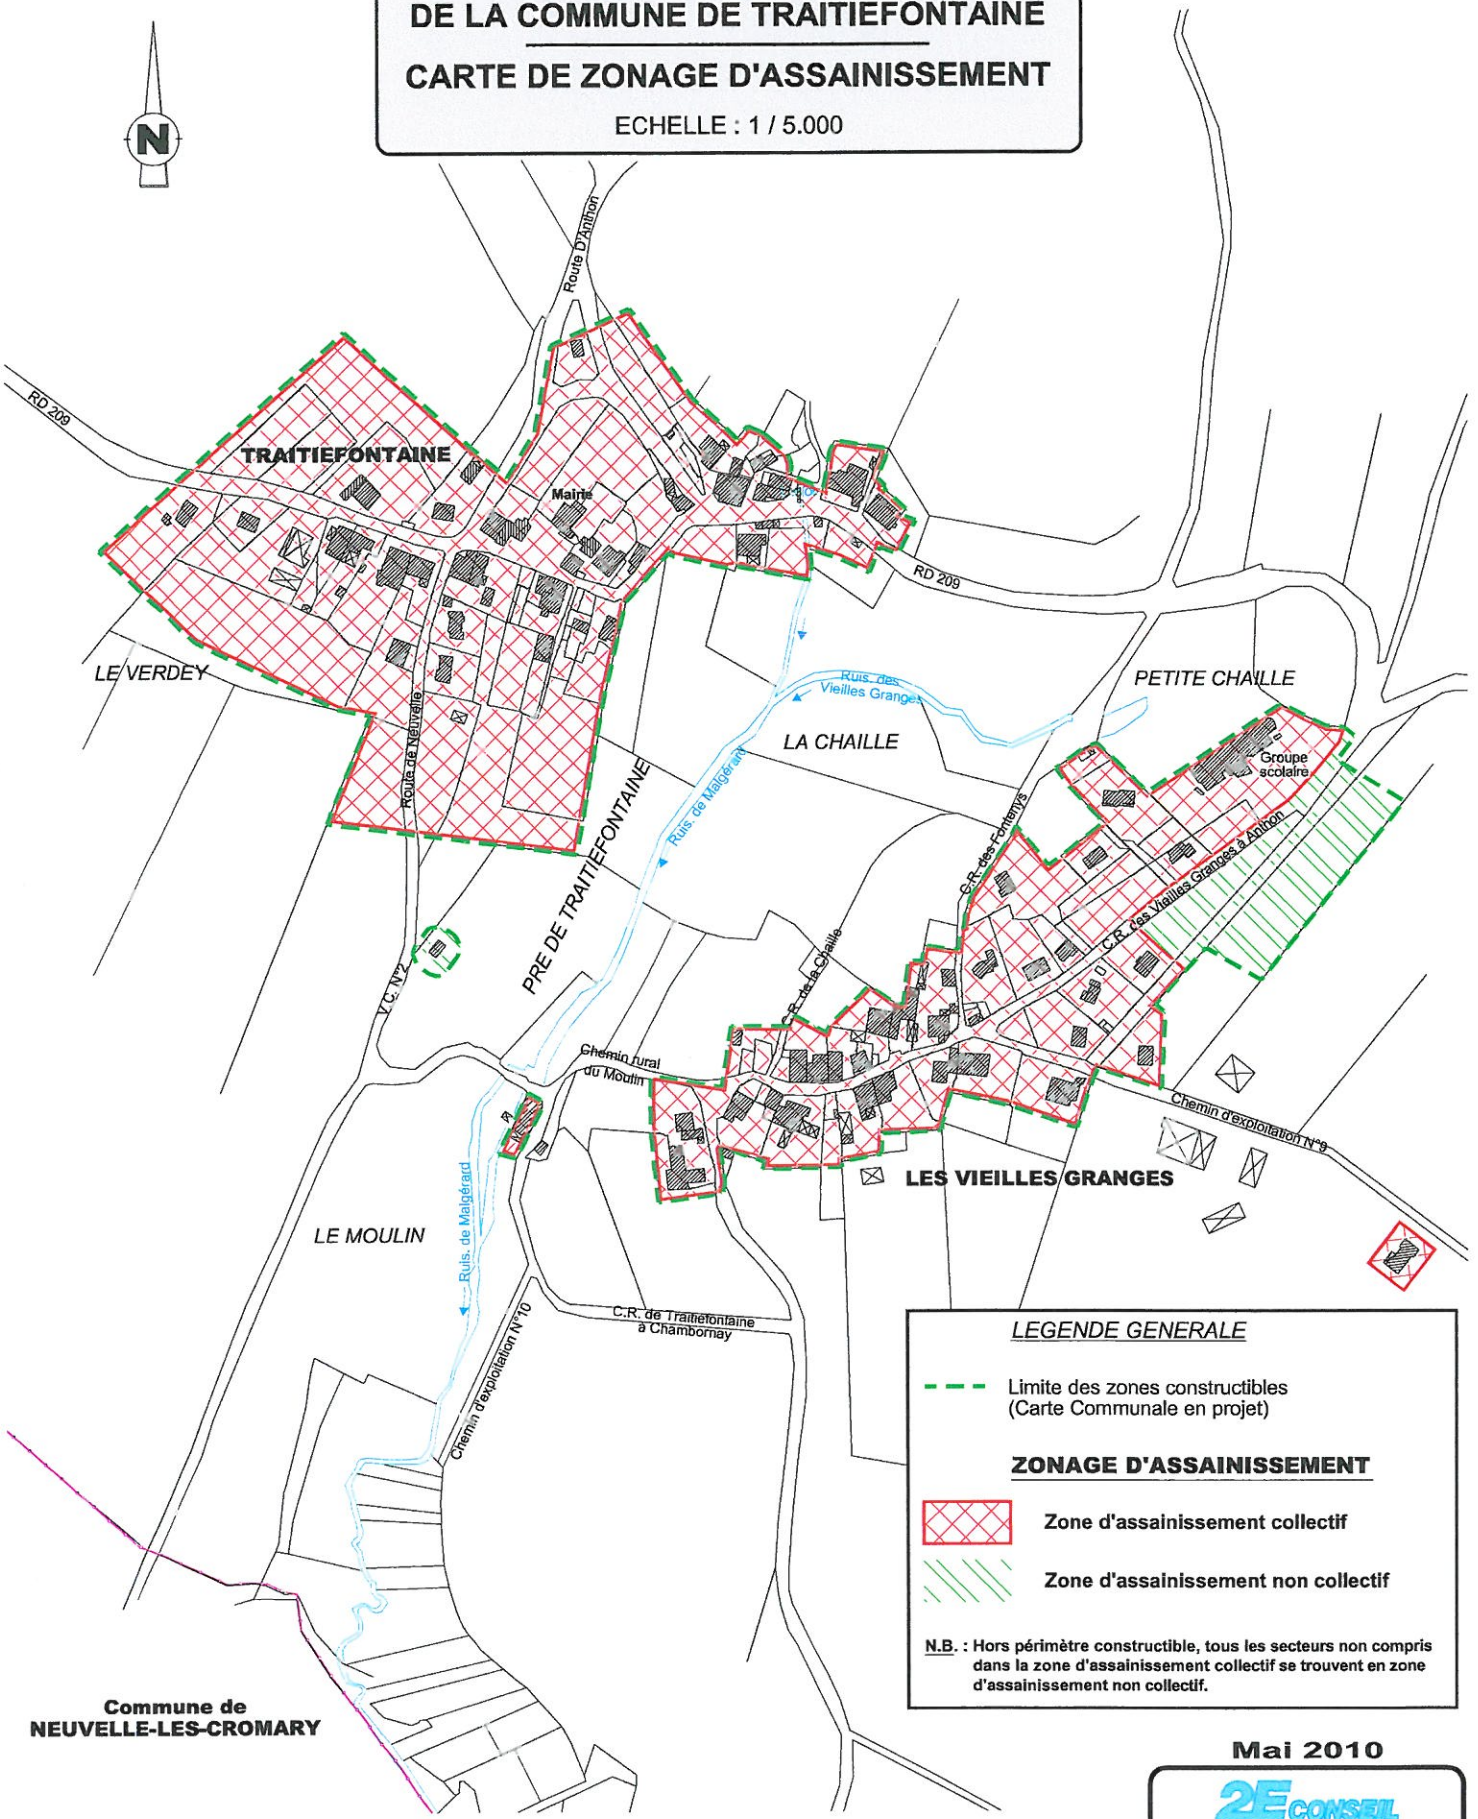



Commune de
NEUVILLE-LES-CROMARY

LEGENDE GENERALE

- - - Limite des zones constructibles
 (Carte Communale en projet)

ZONAGE D'ASSAINISSEMENT

 Zone d'assainissement collectif
 Zone d'assainissement non collectif

N.B. : Hors périmètre constructible, tous les secteurs non compris dans la zone d'assainissement collectif se trouvent en zone d'assainissement non collectif.

Mai 2010


 2, Promenade de la Pierre d'Appel - BP 24
 88480 ETIVAL-CLAIREFONTAINE
 Tél : 03.29.58.99.81 - Fax : 03.29.58.99.82
 Mail : 2econseil@groupetvd.com