
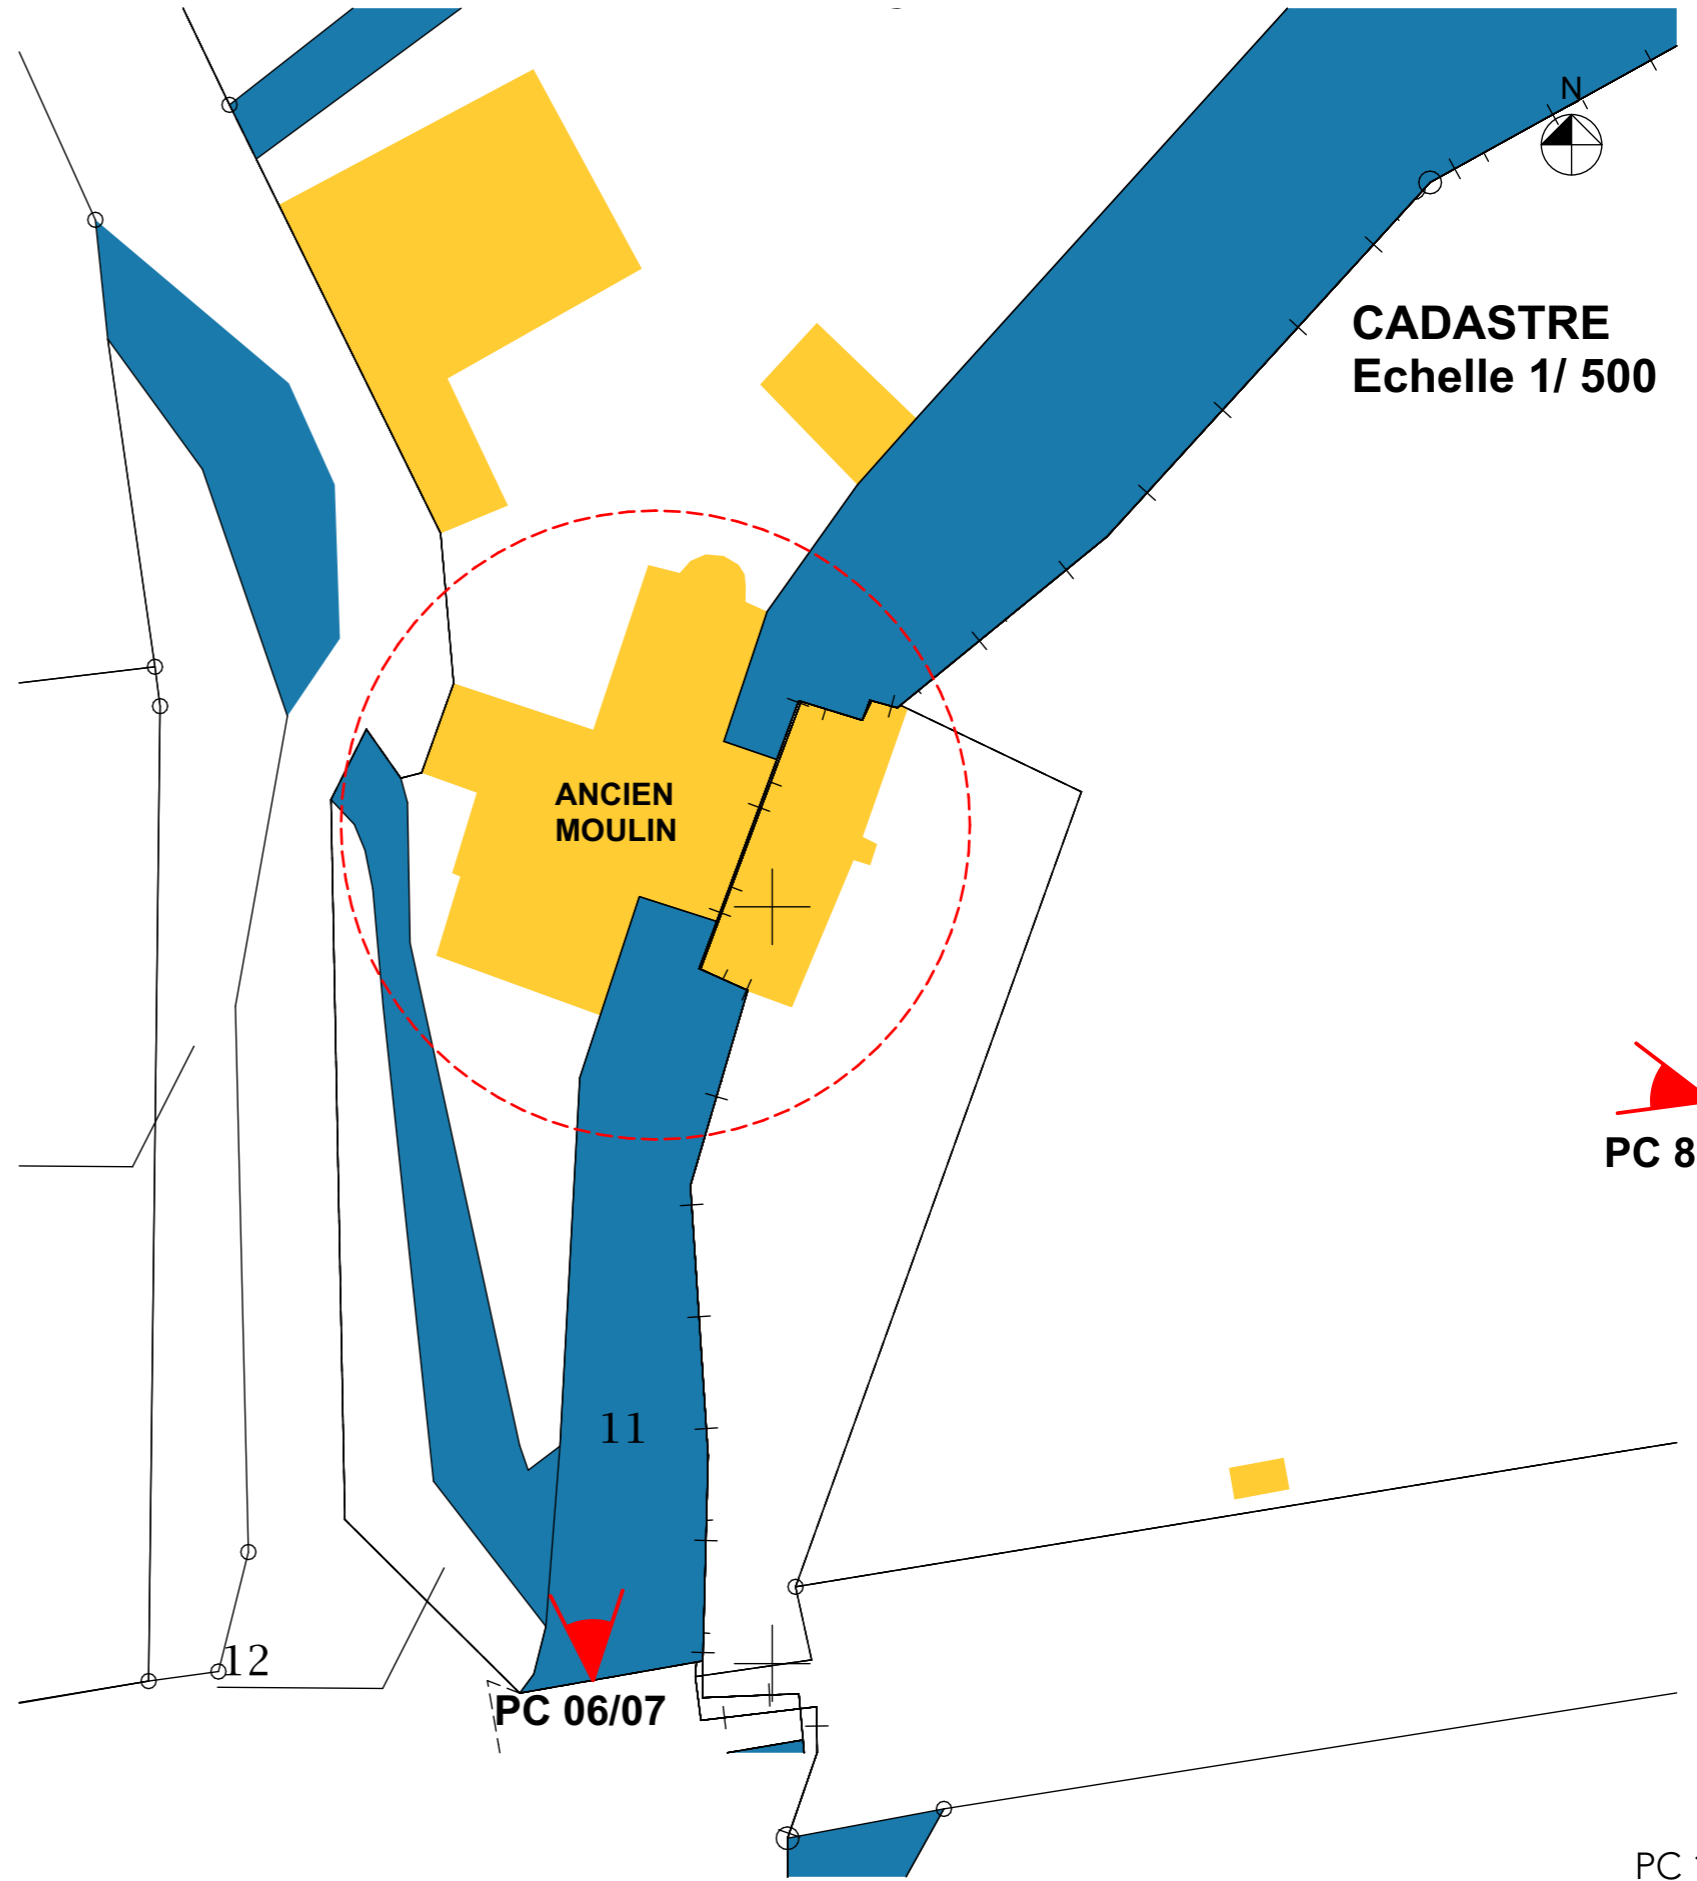


PLAN DE SITUATION

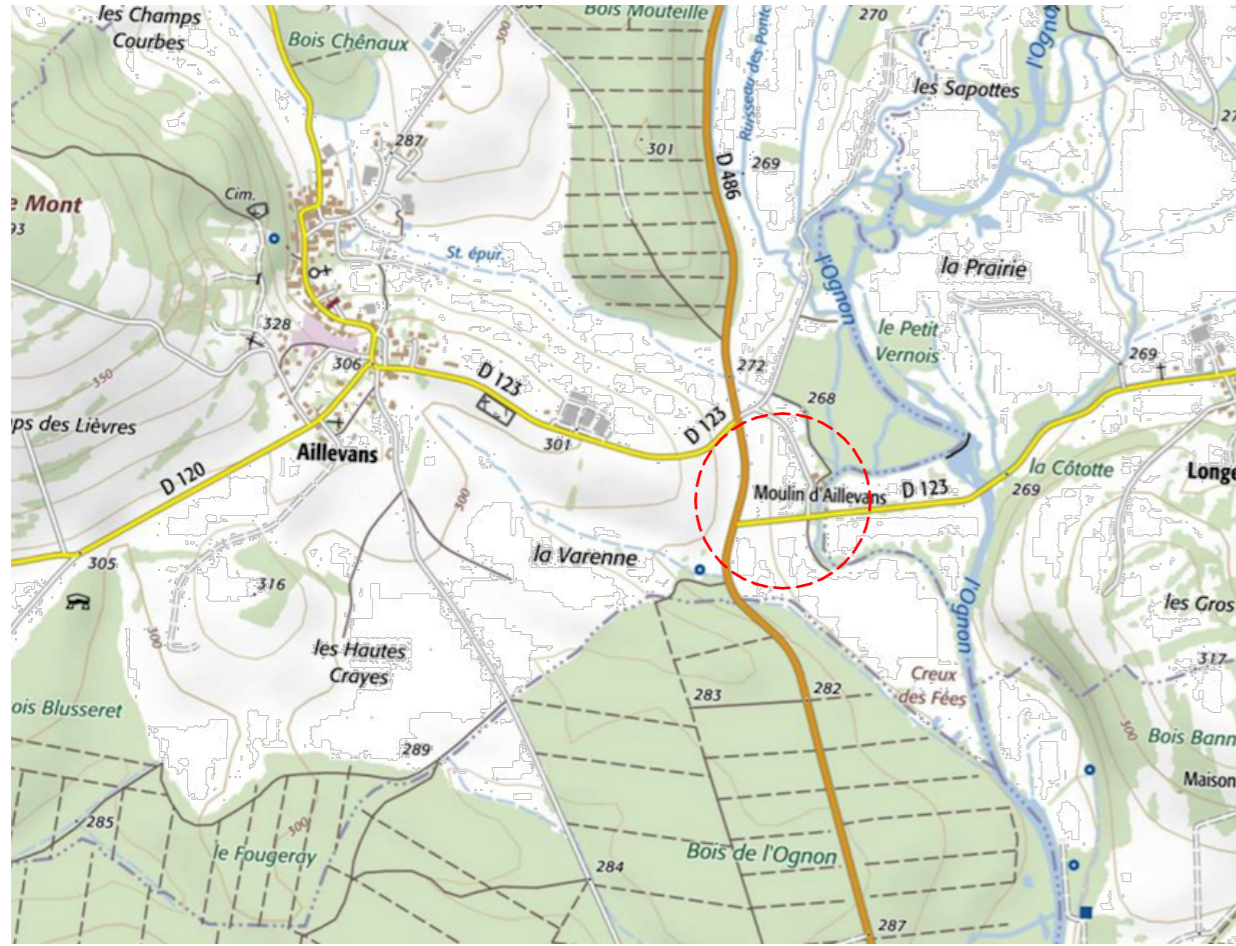

CADASTRE
Echelle 1/ 500

PC 8

PC 06/07

PC 1

PLANS DE SITUATION

ARCHI
=D'S=

STÉPHANIE DUFFING
ARCHITECTE D.P.L.G.

sarl Centrale Hydroélectrique de CHANTES
DÉMOLITION APRÈS INCENDIE & CONSTRUCTION D'UNE CENTRALE HYDROÉLECTRIQUE à Aillevans (70)

DPC - Février 2018