


● Localisation Projet

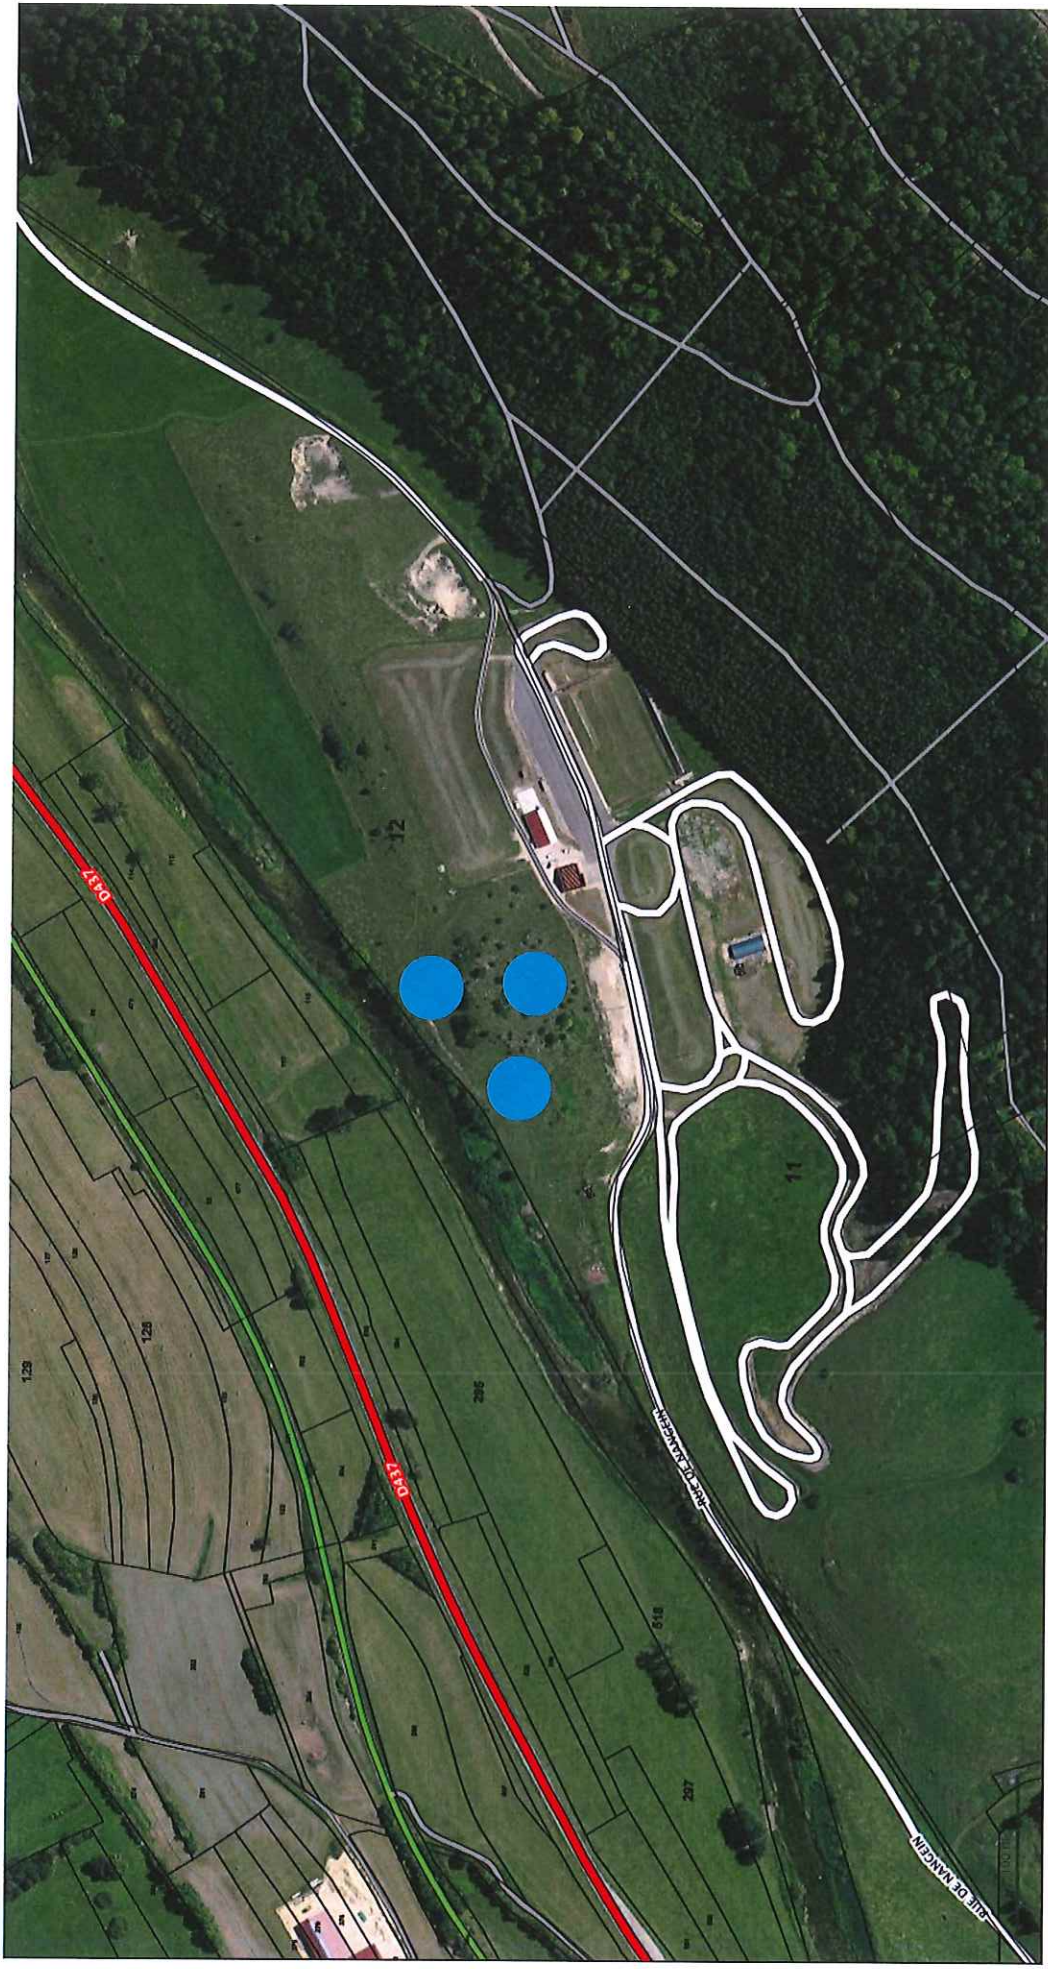

© IGN 2017 - www.geoportail.gouv.fr/mentions-legales

Longitude : 6° 23' 58" E
Latitude : 46° 57' 07" N

PROJET EXTENSION - PISTE DE BIATHLON
STADE H. BAVETEL - 25 300 M² EN