

70 - Commune d'ERREVET

Demande de Division de Parcelles Remembrées Extrait de plan de Remembrement Section ZD

Echelle : 1/2000 °

PROJET DE DIVISION des soumissions au Régime Forestier

LOT 1: Division Parcelle ZD 22
Superficie : 25a00 environ

LOT 2: Division Parcelle ZD 18
Superficie : 33a80 environ

LOT 3: Division Parcelle ZD 14
Superficie : 84a50 environ


Superficie cumulée : 1h43a30 environ

PROJET D'INTEGRATION AU REGIME FORESTIER

Parcelle ZA 48
Superficie : 21a33

Parcelle ZA 39
Superficie : 1h33a80

Superficie cumulée : 1h55a13

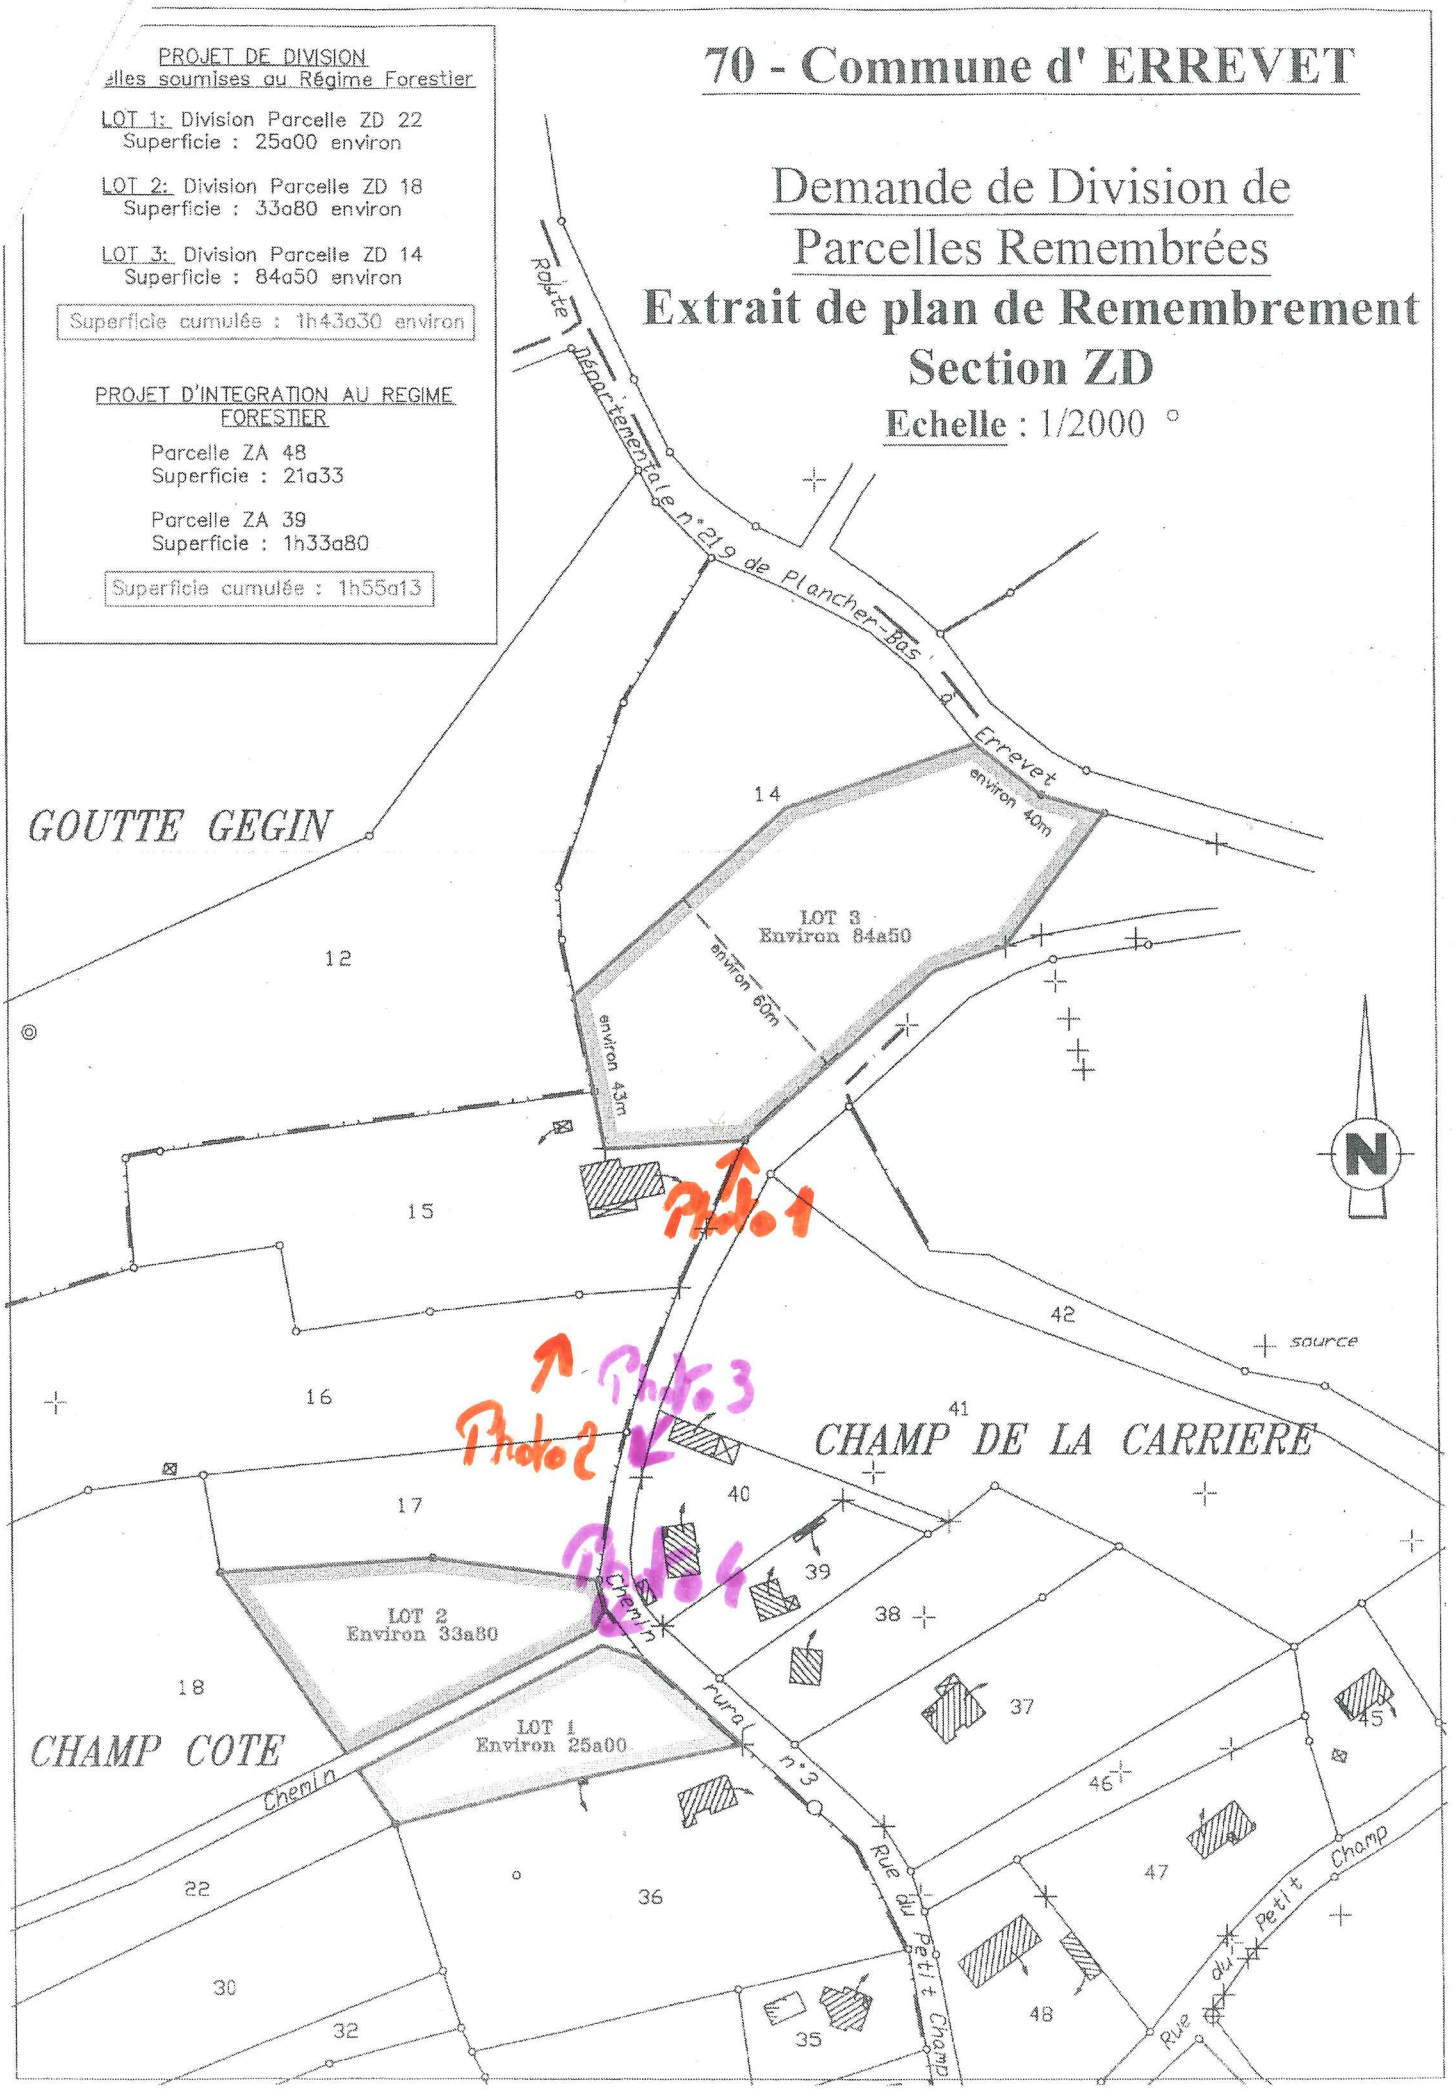

GOUTTE GEGIN

14

LOT 3
Environ 84a50

12

15

16

17

LOT 2
Environ 33a80

18

CHAMP COTE

LOT 1
Environ 25a00

22

30

32

36

35

40

CHAMP DE LA CARRIERE

38

37

46

47

48



source

Chemin

Rue rurale n°3

Rue du Petit Champ

Rue du Petit Champ

Rue

Rue Départementale n°219 de Plancher-Bas

Errevet
environ 40m

environ 60m

environ 43m