
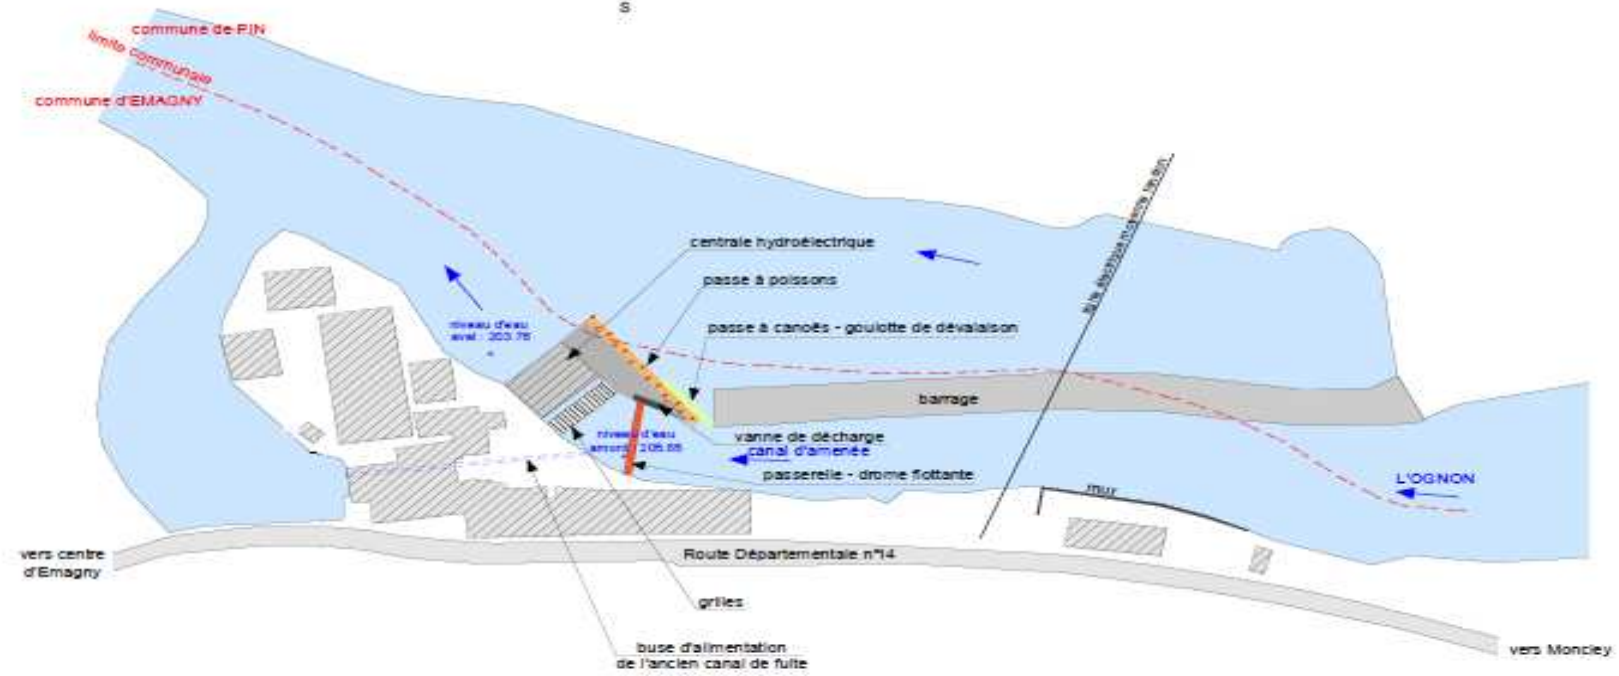


COMMUNE : EMAGNY

PROJET DE RÉHABILITATION D'UN ANCIEN SITE
PLAN DE L'ÉTAT AMÉNAGÉ
(d'après les plans de M.François GAUME
Géomètre-expert -25.02.2003-)
-ÉCHELLE:1/1 000-

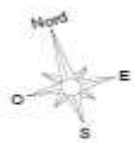

LÉGENDE :

	bâtiment
	Cotes topographiques