


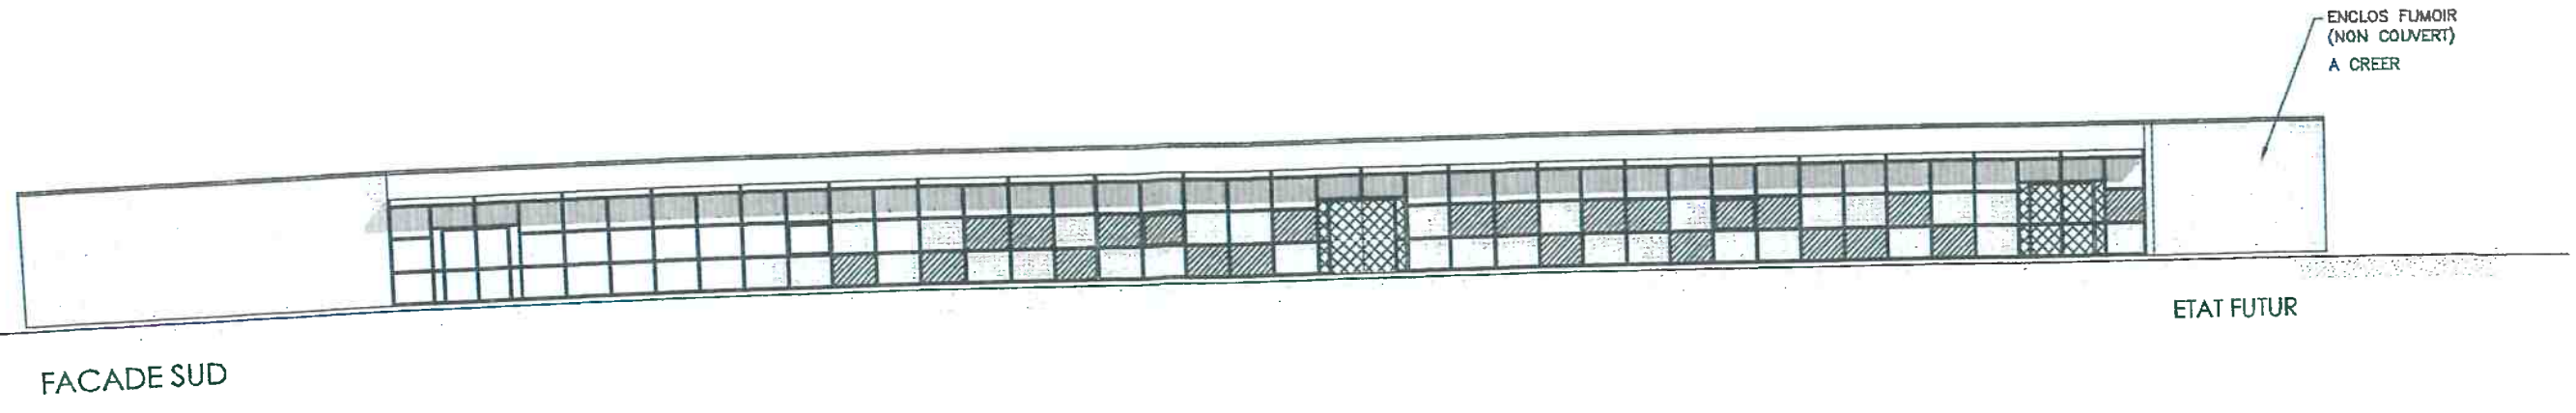
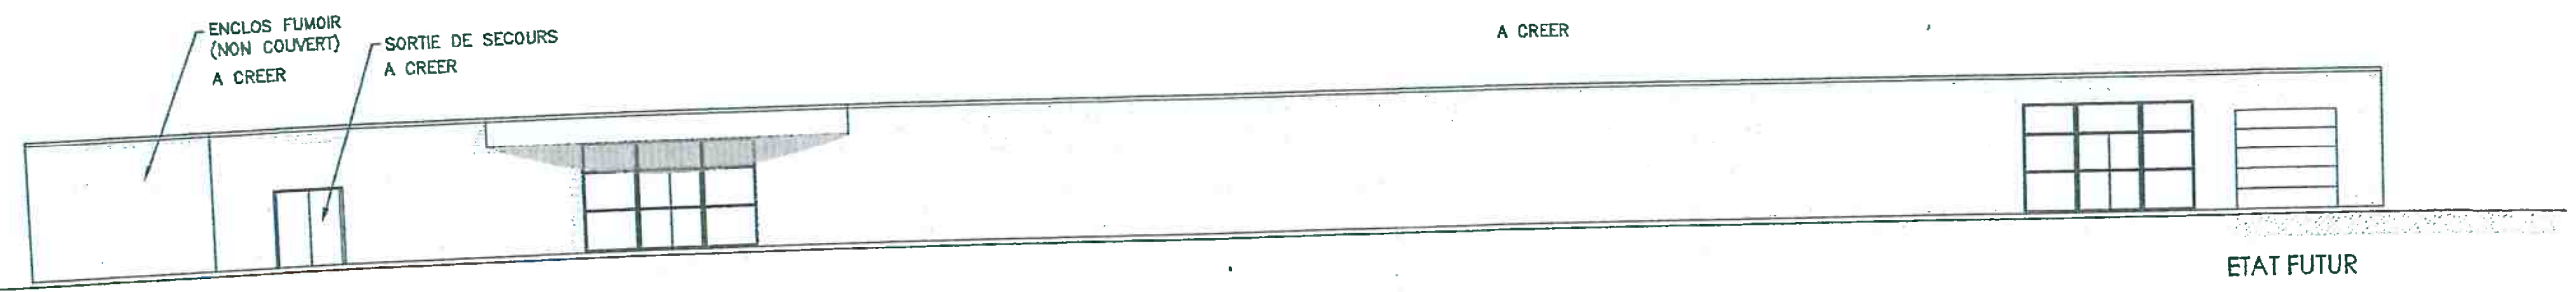


Réf.	Plan N°	Format	LIBELLE DU DOCUMENT
PC/PA	13409*06	A4	Formulaire : "Demande de permis de construire"
PC/PA1	29	A3	Plan de situation
PC/PA2	29	A3	Plan de masse état actuel
PC/PA2	30	A3	Plan de masse projet
PC/PA4	31	A3	Notice

Maître de l'ouvrage	SAS AIRE 39 
	ZAC de la Levanchée, rue du champ Poly 39570 Courlaoux
Projet	EXTENSION DU PARKING
	ZAC de la Levanchée, rue du champ Poly 39570 Courlaoux
PA 03917118P0001	
<div style="display: flex; justify-content: space-between; align-items: center;"> <div style="text-align: center;">  </div> <div> <p>BIDOT ARCHITECTES ASSOCIES 3, rue Charcot 92200 NEUILLY-SUR-SEINE Tél.: 01 46 24 47 06 agence@bidot.fr ou chemin du Bulier 39140 COSGES Tél.: 03 84 85 10 87</p> </div> <div style="text-align: right;">  </div> </div>	
PERMIS D'AMENAGER ^{N-0}	
PA	
<div style="display: flex; justify-content: space-between;"> Affaire N°:181929 Création le 20/08/2018 </div>	



FACADE SUD




FACADE NORD



FACADE EST





FACADE OUEST

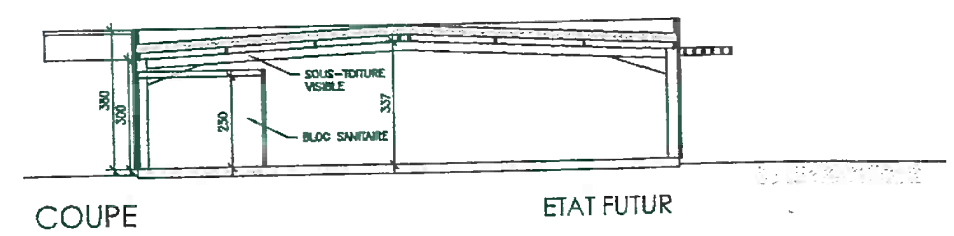

COUPE

Handwritten signature

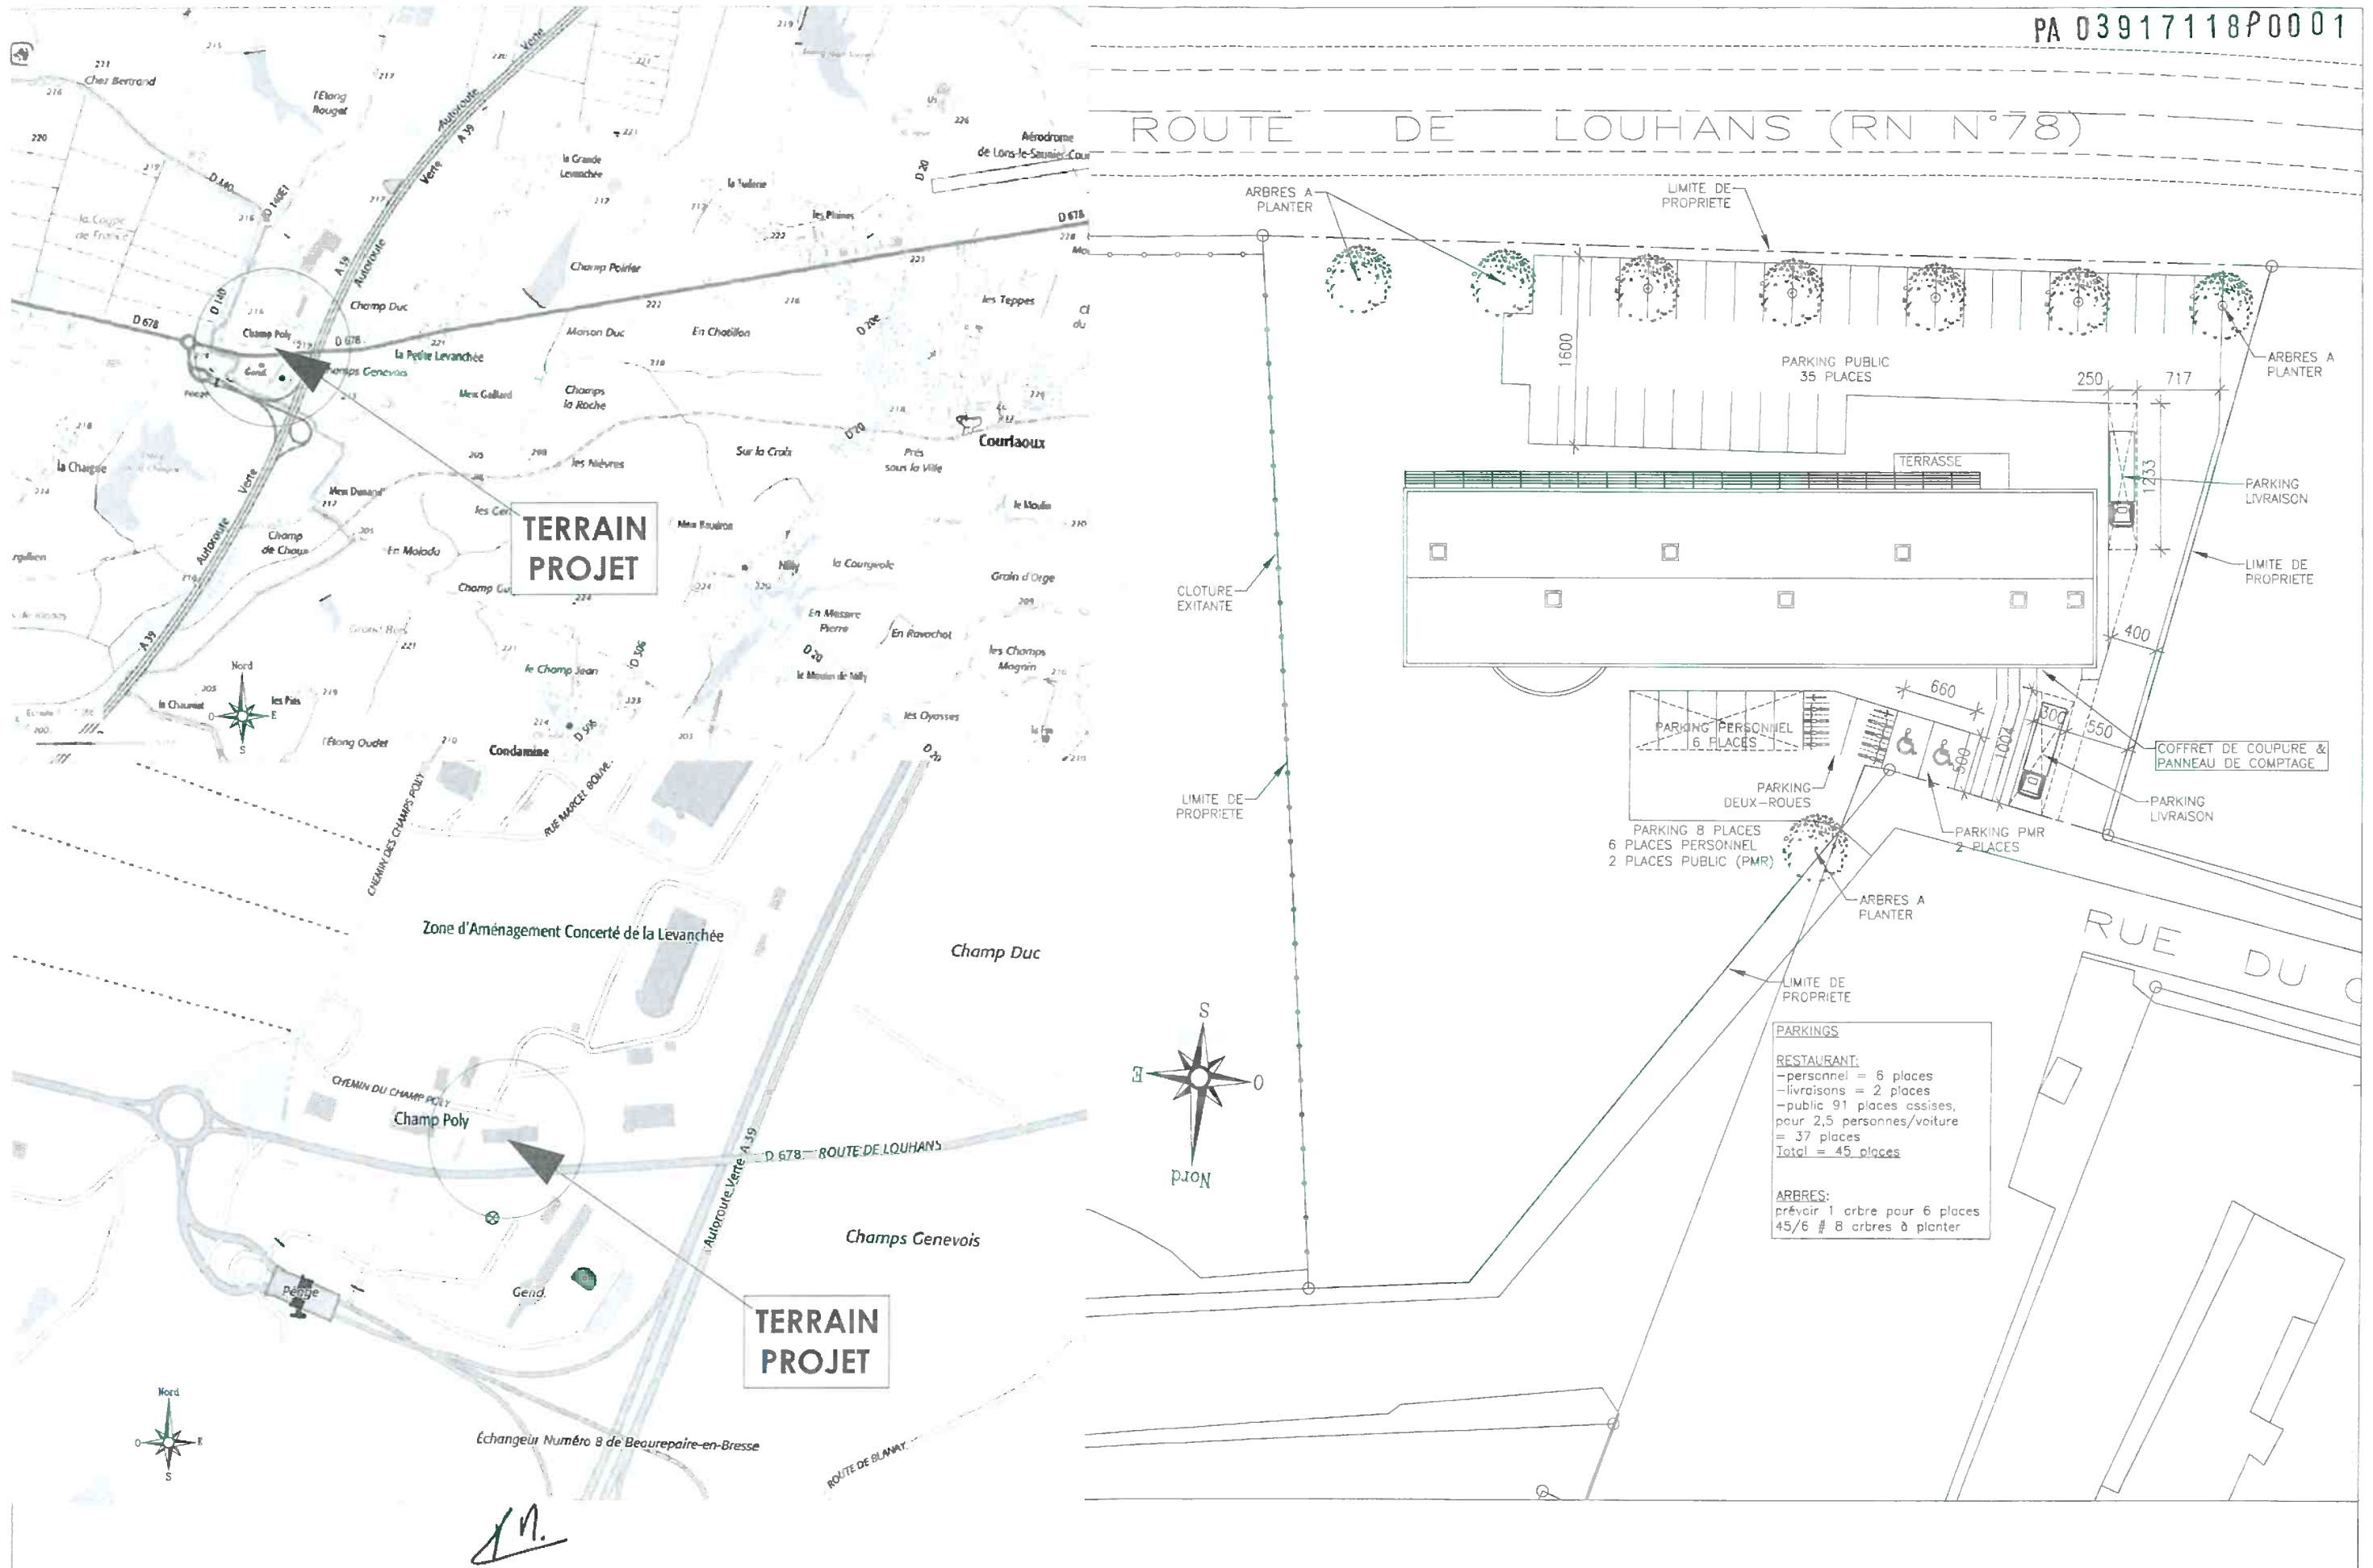

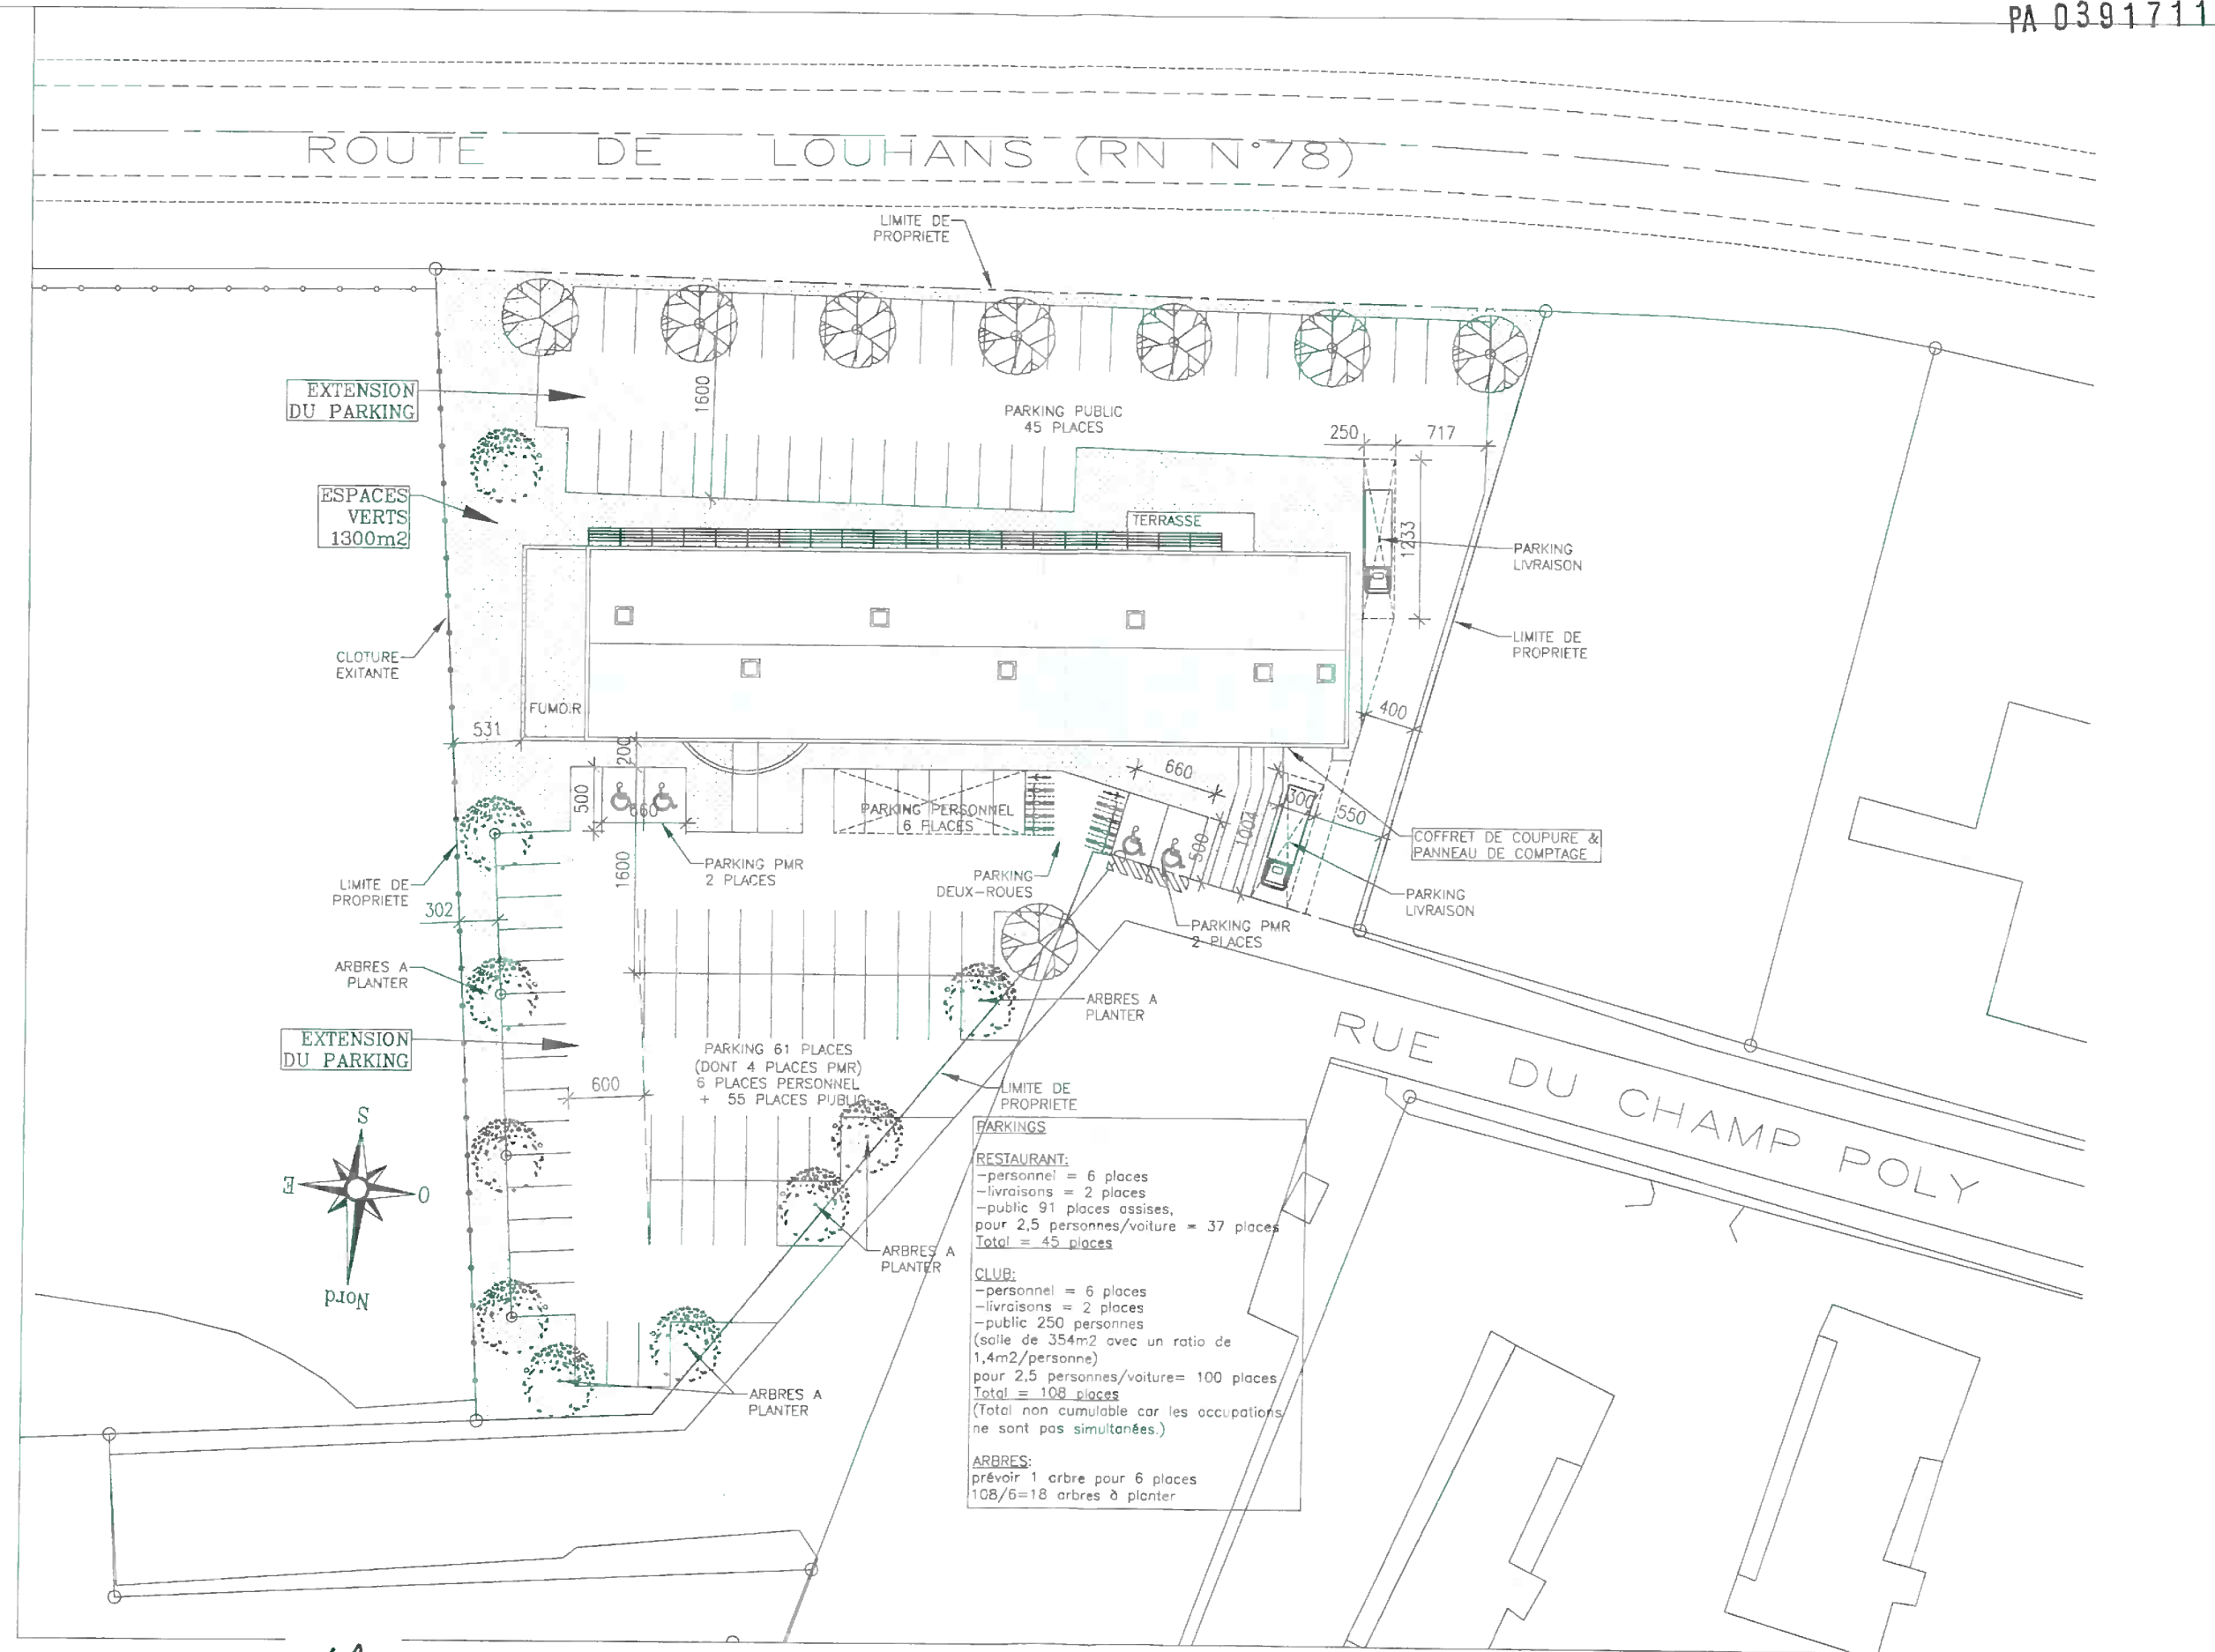

PARKINGS

RESTAURANT:
 -personnel = 6 places
 -livraisons = 2 places
 -public 91 places assises,
 pour 2,5 personnes/voiture = 37 places
Total = 45 places

CLUB:
 -personnel = 6 places
 -livraisons = 2 places
 -public 250 personnes
 (salle de 354m² avec un ratio de
 1,4m²/personne)
 pour 2,5 personnes/voiture= 100 places
Total = 108 places
 (Total non cumulable car les occupations
 ne sont pas simultanées.)

ARBRES:
 prévoir 1 arbre pour 6 places
 108/6=18 arbres à planter

J.N.