




VUE EN PLAN
Ech: 1/75

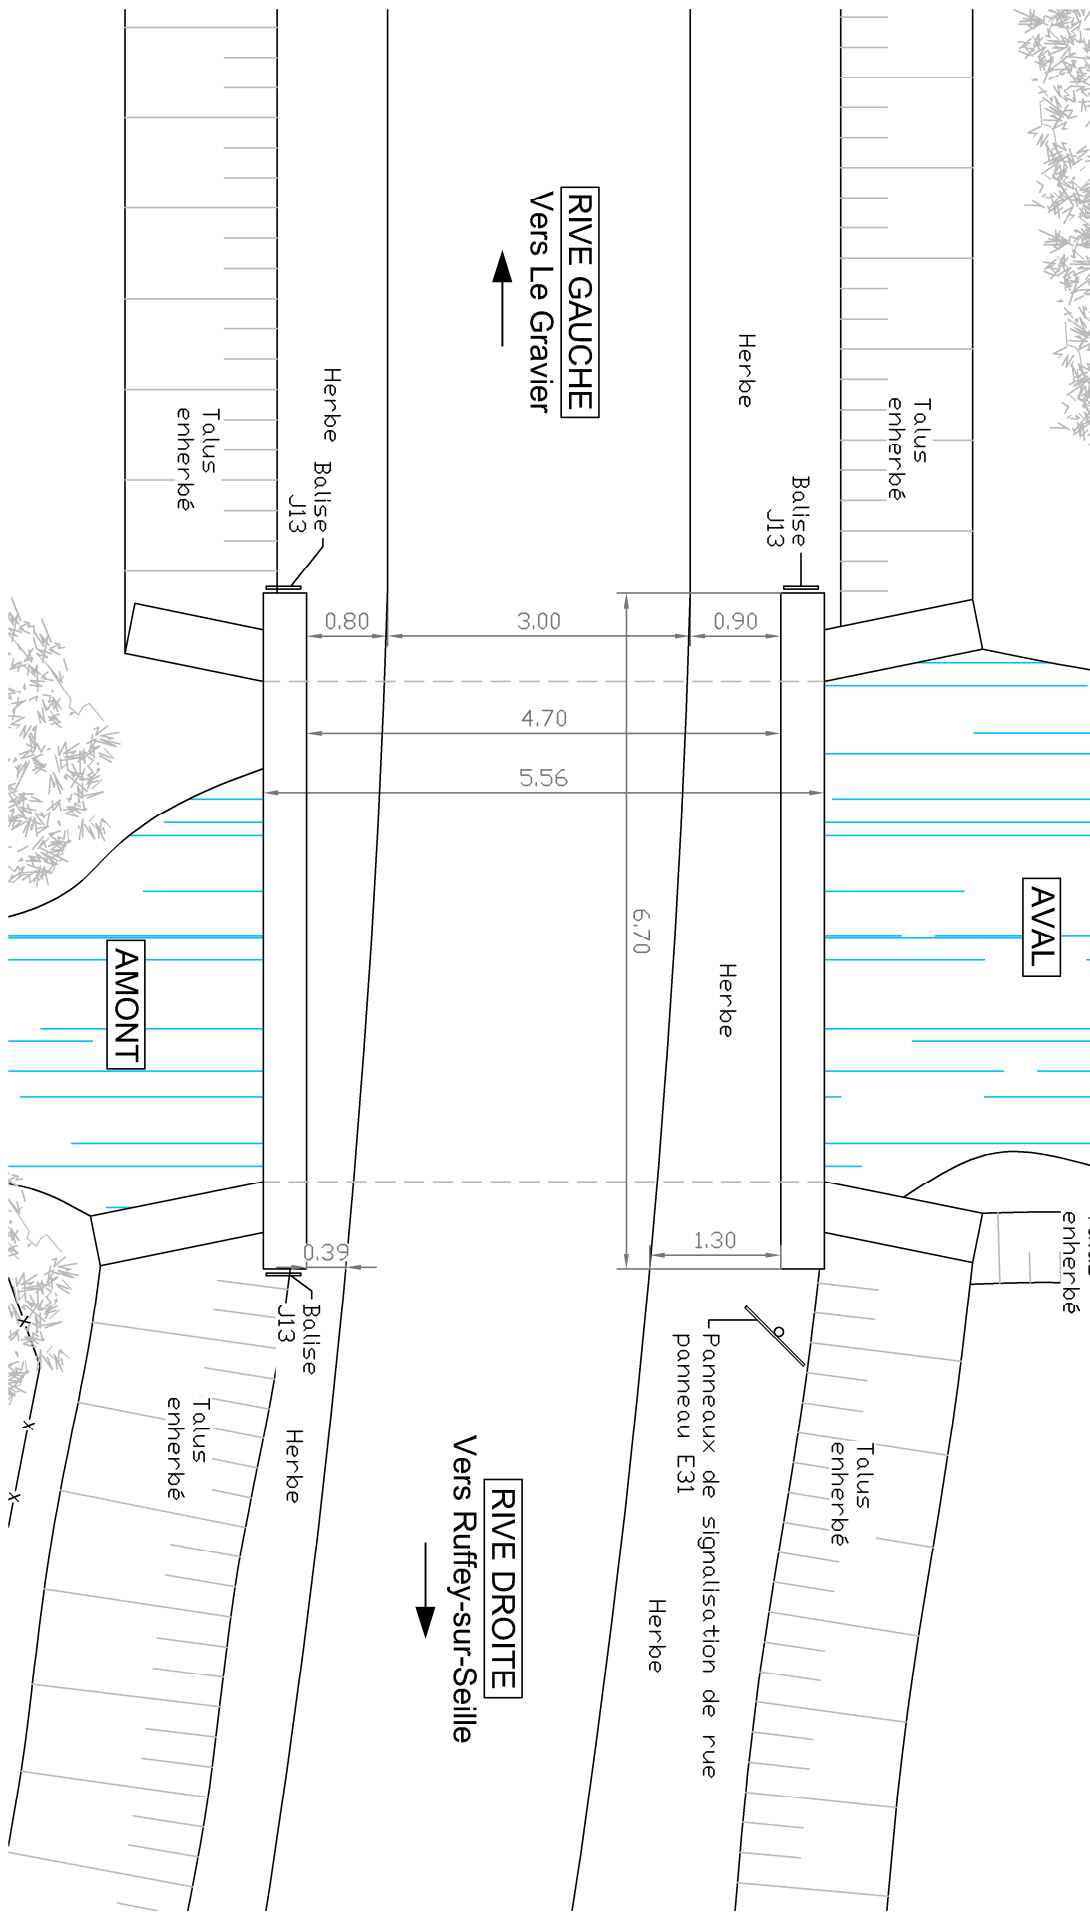

ELEVATION AMONT
Ech: 1/50

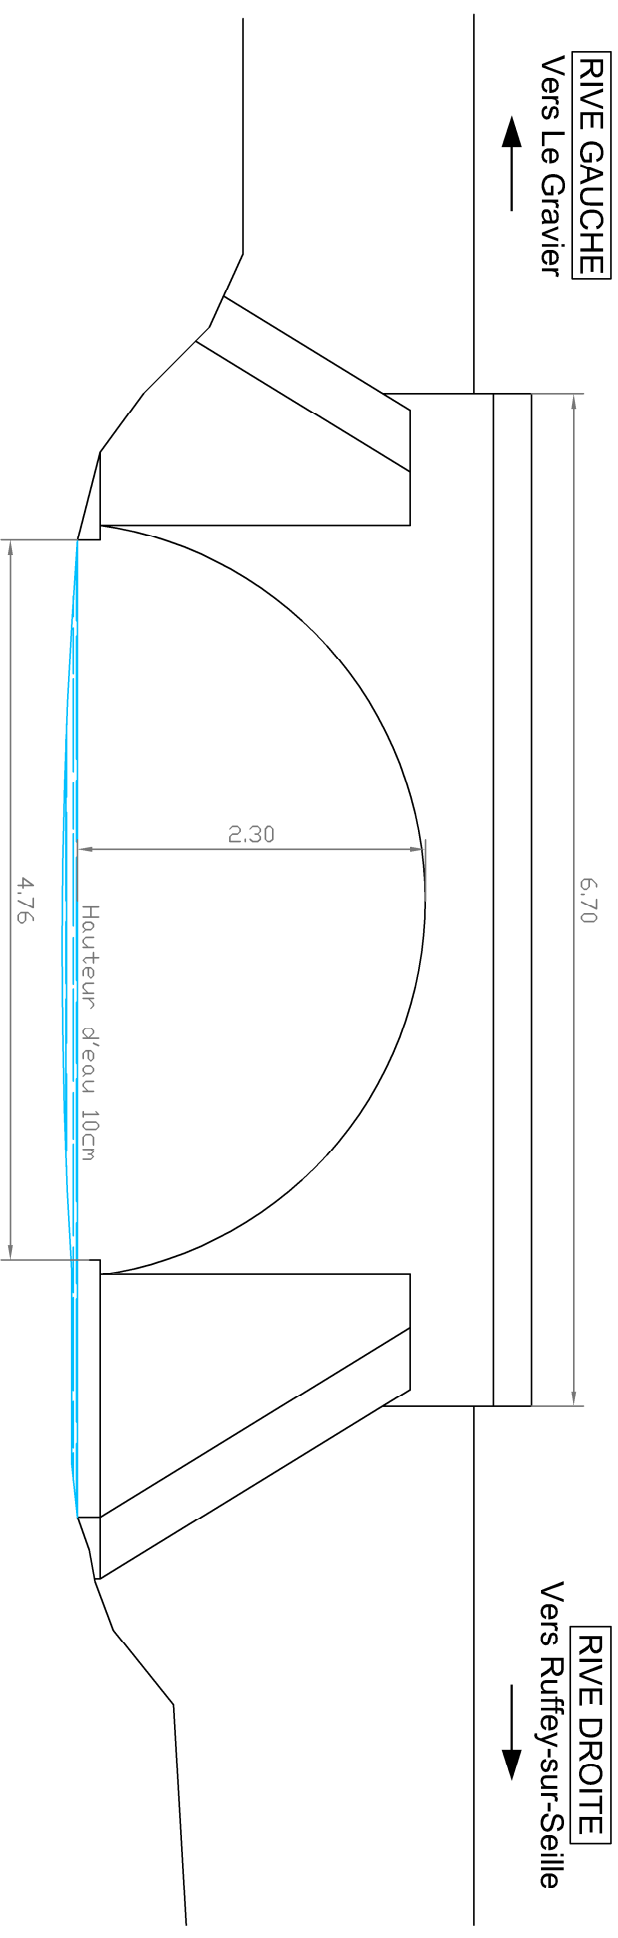

COUPE TRANSVERSALE
Ech: 1/50

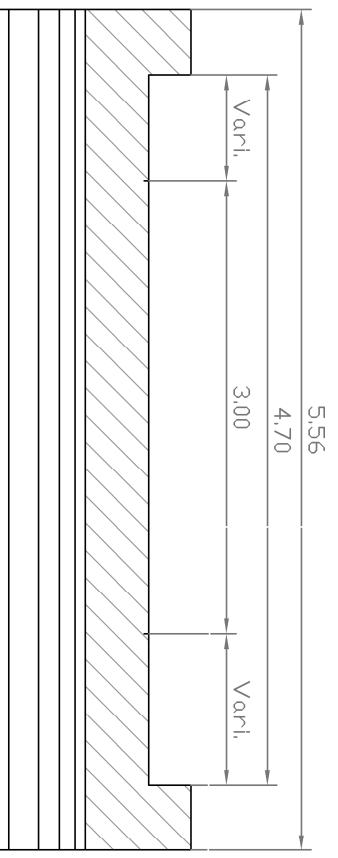

Maitre d'oeuvre: ARTEIS Ingénierie 1, Impasse de la Cure 39700 AJUDELANÇE tél: 03 84 69 10 27 fax: 09 71 70 42 28		Maitre d'ouvrage: COMMUNAUTE DE COMMUNES BRESSE-REVERMONT 1, place de la Mairie BP 49 39140 BLETTERANS		Inspections Détaillées Périodiques Campagne 2015 Port RUF 5 Commune de Ruffey-sur-Seille Plans cotés	
Planche No. 1	Edition 0	Date JUN-2015	Echelle 1/4RL	Dessiné par AM	Vérifié par SB
Nom de fichier 15316_pont_RUF_5_Ruffey_plans.dwg					