



ELEVATION AMONT

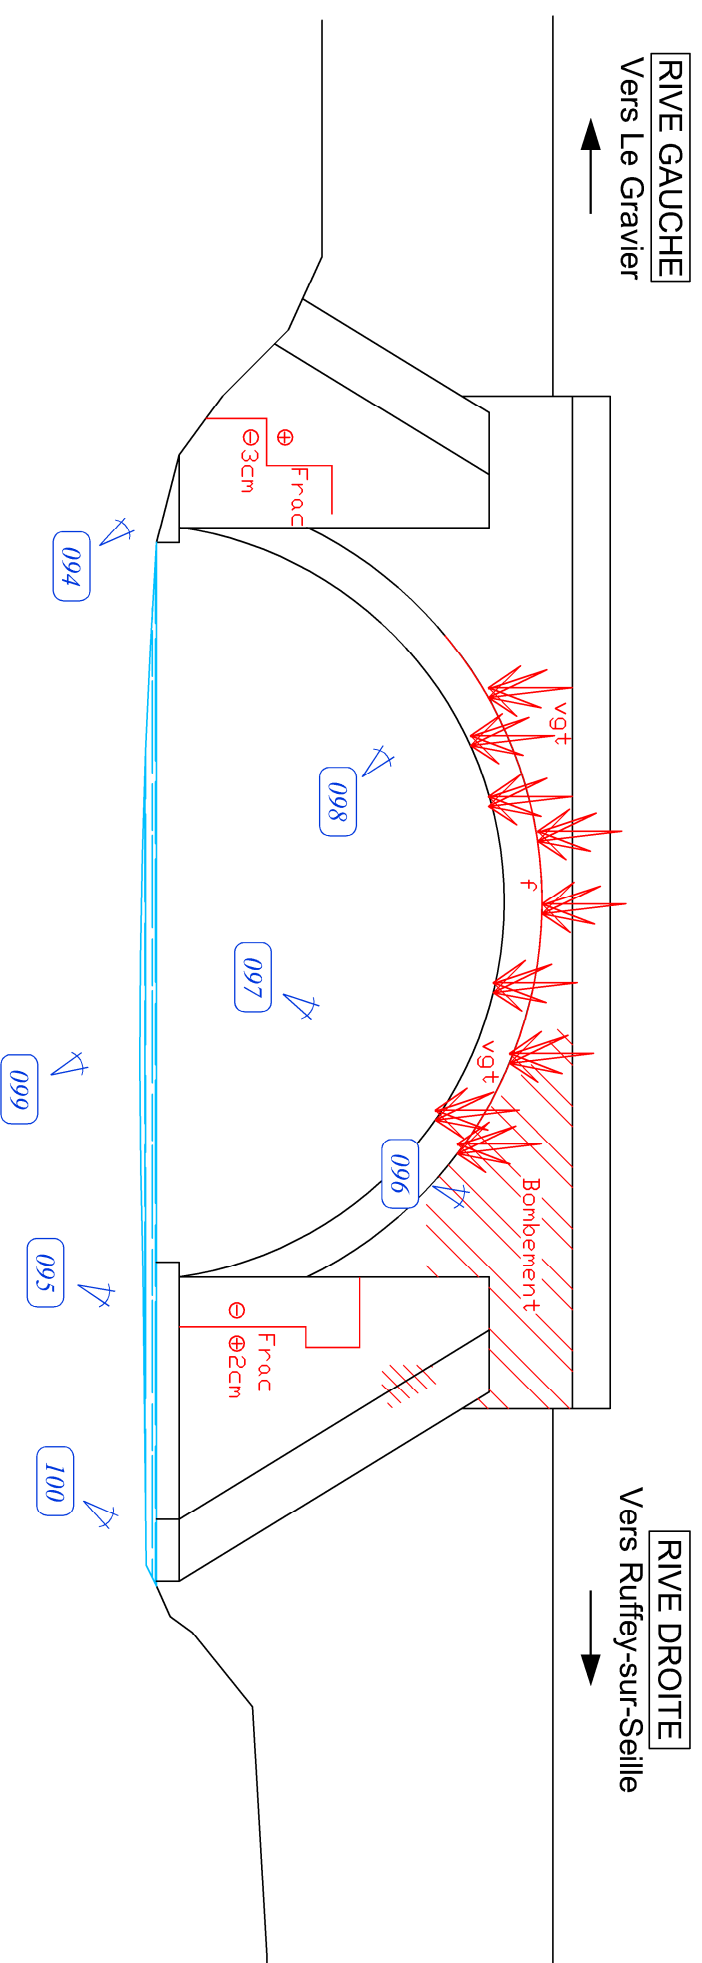

ELEVATION AVAL

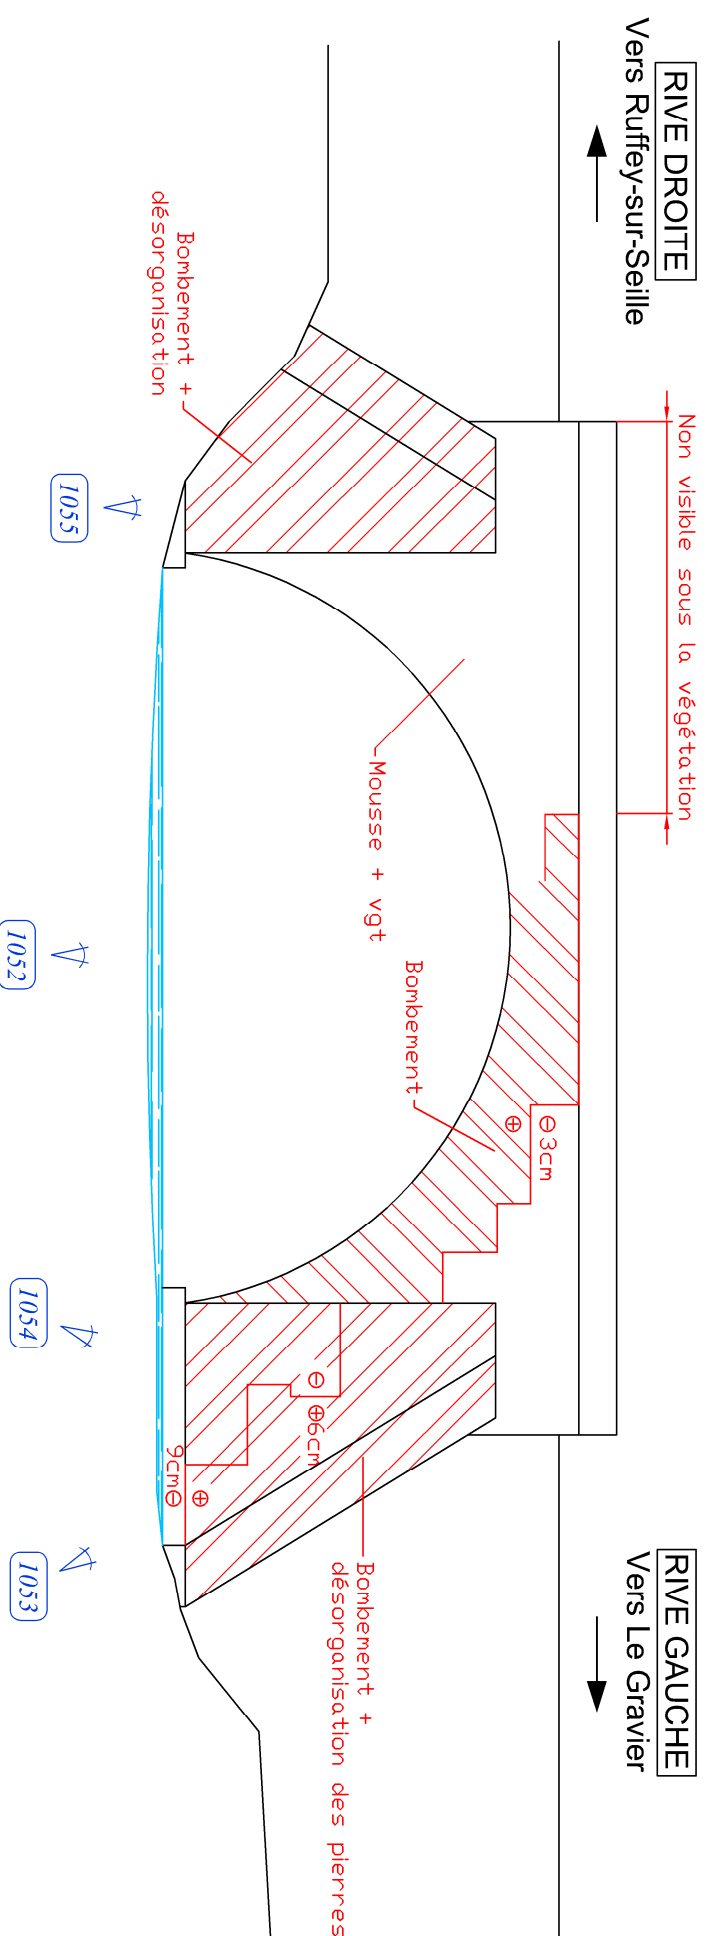

Maitre d'oeuvre:		Maitre d'ouvrage:		Inspections Détaillées Périodiques	
ARTEIS Ingénierie		COMMUNAUTE DE COMMUNES BRESSE-REVERMONT		Campagne 2015	
1, Impasse de la Cure 39700 AJUDELANGE tél: 03 84 69 10 27 fax: 09 71 70 42 28		1, place de la Maille BP 49 39140 BLETTERANS		Port RUF 5 Commune de Ruffey-sur-Seille Elevations	
Planche No.	Edition	Date	Echelle	Dessiné par	Vérifié par
3	0	JUN-2015	1/50	AM	SB
					15316_pont_RUF_5_Ruffey_plans.dwg