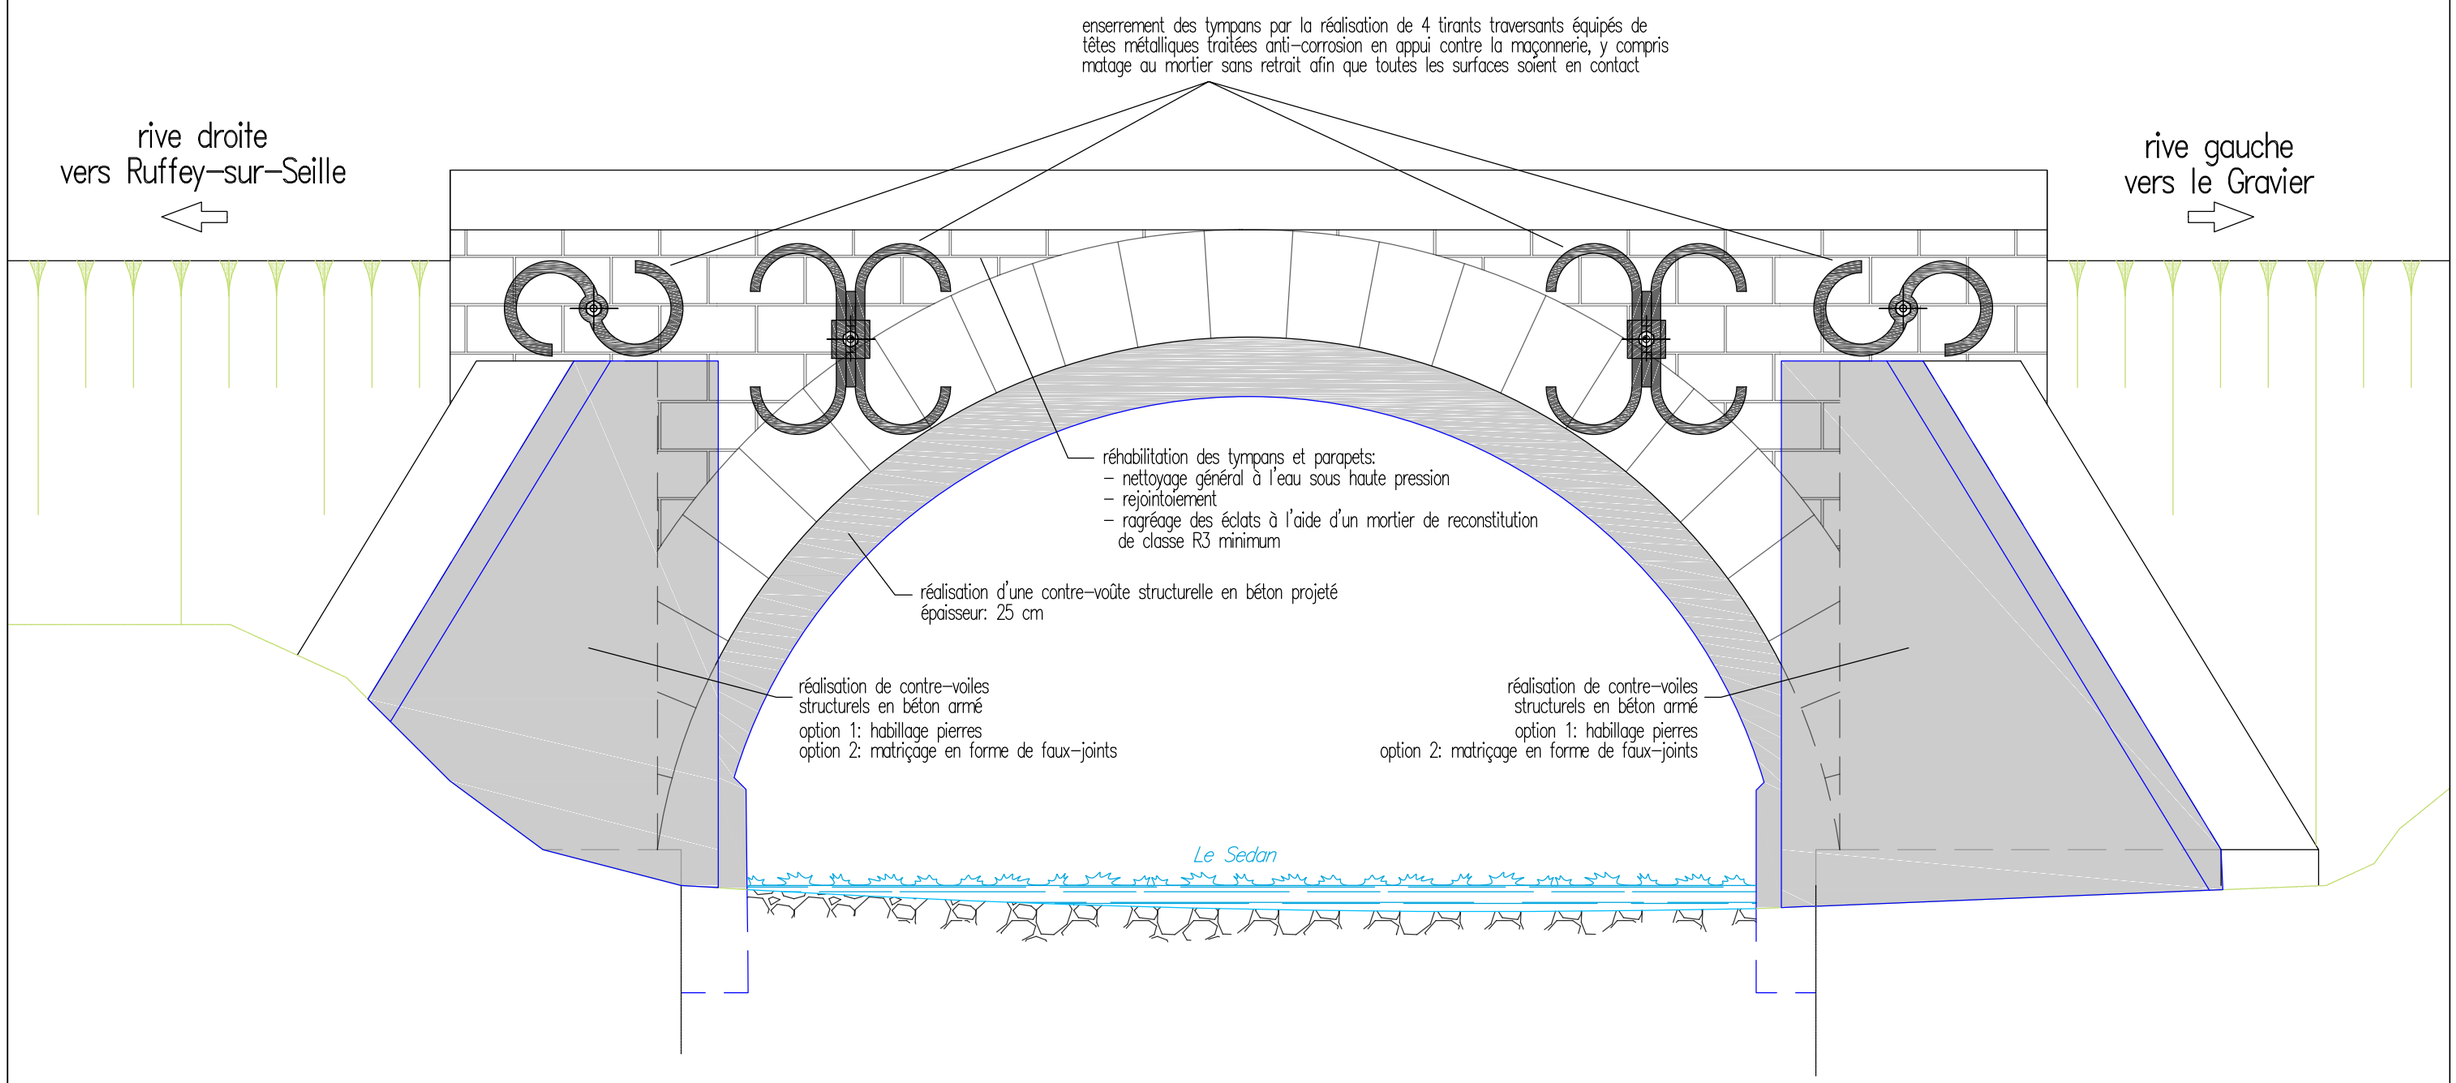SOLUTION A
ELEVATION AVAL
ETAT PROJETE - éch: 1/25