


Plan de Valorisation de l'Architecture et du Patrimoine de Chariez

Légende

- Zone du village (v)
- Zone des extensions du village (e)
- Zone paysagère (p)
- Secteur de jardins, de la zone paysagère (p)
- Jardins intérieurs dans le village
- Points de vue vers le grand paysage depuis le village
- Points de vue sur le grand paysage et le village
- Points de repères paysagers
- Bâtiments exceptionnels
- Monument Historique
- Anciens remparts
- Caniveaux
- Murs de pierres
- Site archéologique
- Fontaines
- Pont
- Escalier
- Croix, mémorial et calvaires
- Arbres urbains
- Pieds de façades plantés, jardinés

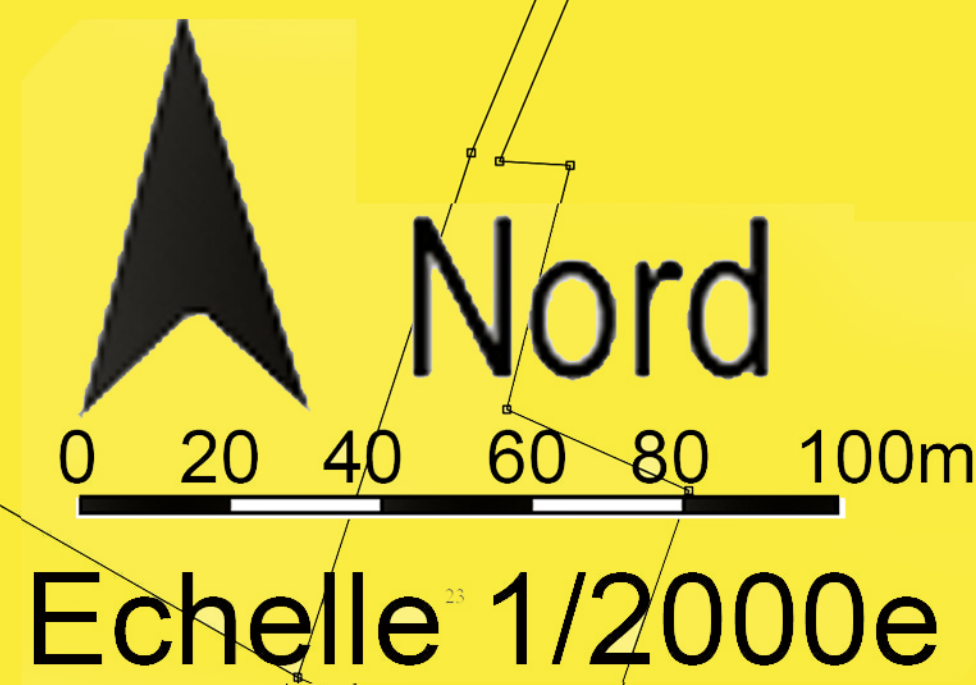

Plan de Valorisation de l'Architecture et du Patrimoine de Chariez

Plan du règlement partiel - zoom sur le village
Echelle 1/2000ème

Maître d'Ouvrage :
Communauté d'Agglomération de Vesoul
6 rue de la Mutualité
BP 90445
70007 Vesoul cedex
Tél: 03 84 97 12 97

Maître d'Ouvre :