




Passé à poissons vue en coupe

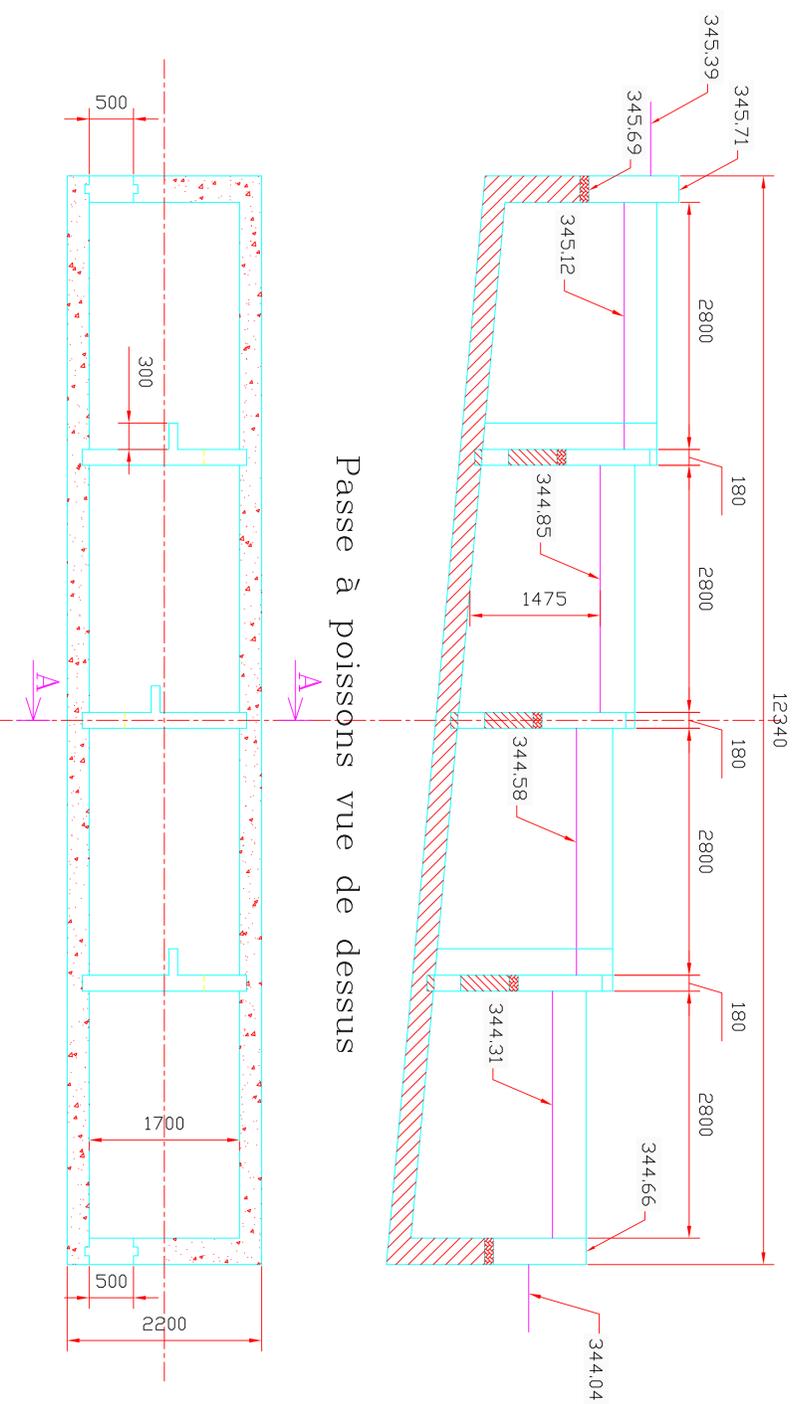


Passé à poissons vue de dessus

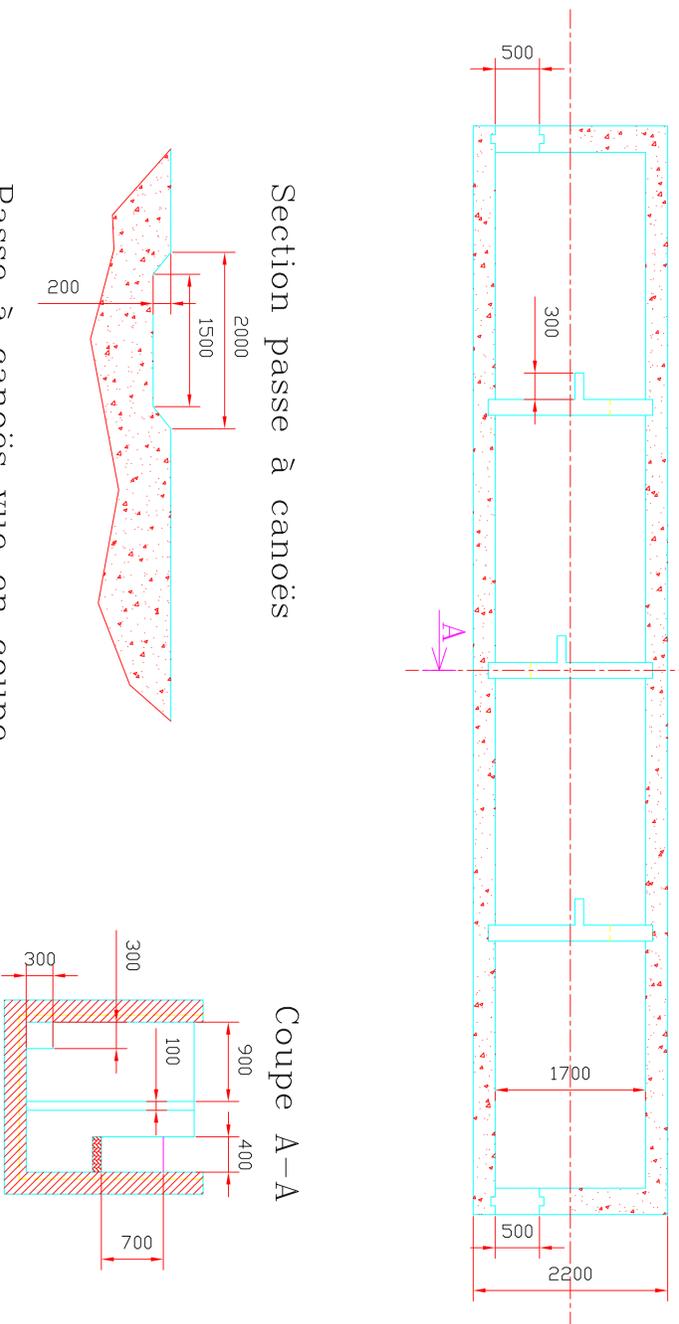


Section passe à canoës

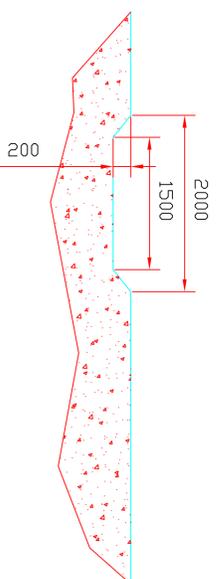

Passé à canoës vue en coupe

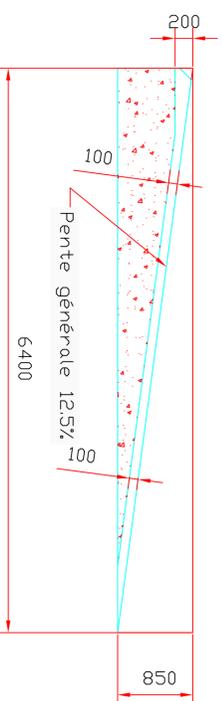

Coupe A-A

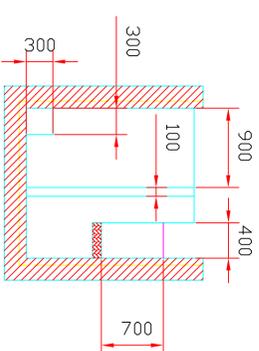

F.M.L.

67 rue des Pisons - 31000 Saint-Gaudens
Courriel: p.milanes@stg-aen.com

Forces Motrices de la Loue
Production énergie renouvelable
Tél : 05 61 88 74 95

DEPARTEMENT DU DOUBS
COMMUNE DE VUILLAFANS
Site de l'Usine Nouvelle

Rivière La Loue
Déclaration de travaux en rivière

Passes à poissons et à canoës kayaks
Plan TR-04 Ind b

Planche 1/1 Echelle 1/40 17/02/2015