


PROJET DE CONSTRUCTION D'UN PARKING DE 112 PLACES CASINO DE SAINT LAURENT EN GRANDVAUX

TERRAIN:
" Sur les Crêts"

39150 SAINT LAURENT EN GRANDVAUX



PLAN DE SITUATION DU PROJET PAR RAPPORT AU SITE NATURA 2000 "FR4301313 - Grandvaux"

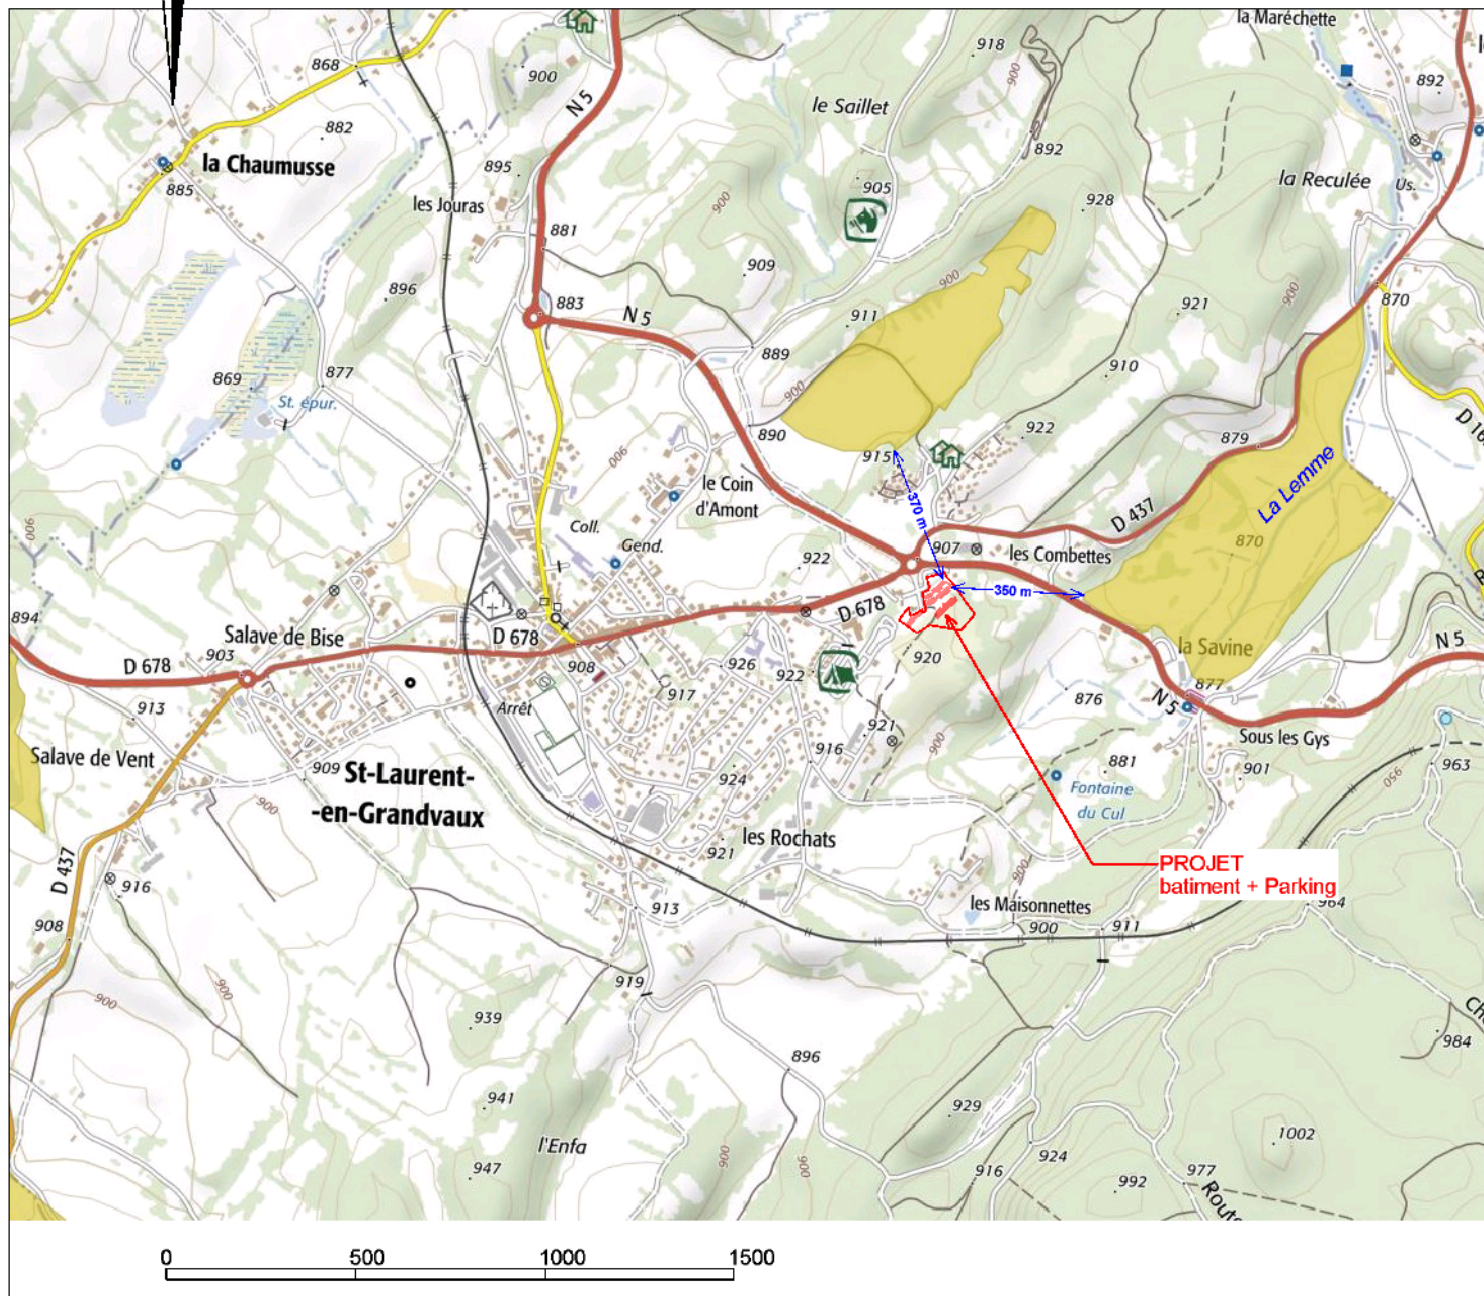

Echelle 1 / 20 000

LEGENDE



Site NATURA 2000
(Directive Habitats)