


**PROJET DE CONSTRUCTION D'UN PARKING DE 112 PLACES
CASINO DE SAINT LAURENT EN GRANDVAUX**

TERRAIN :
" Sur les Crêts"
39150 SAINT LAURENT EN GRANDVAUX

**PLAN DE MASSE PLATEFORME DE STATIONNEMENT
EXISTANT**

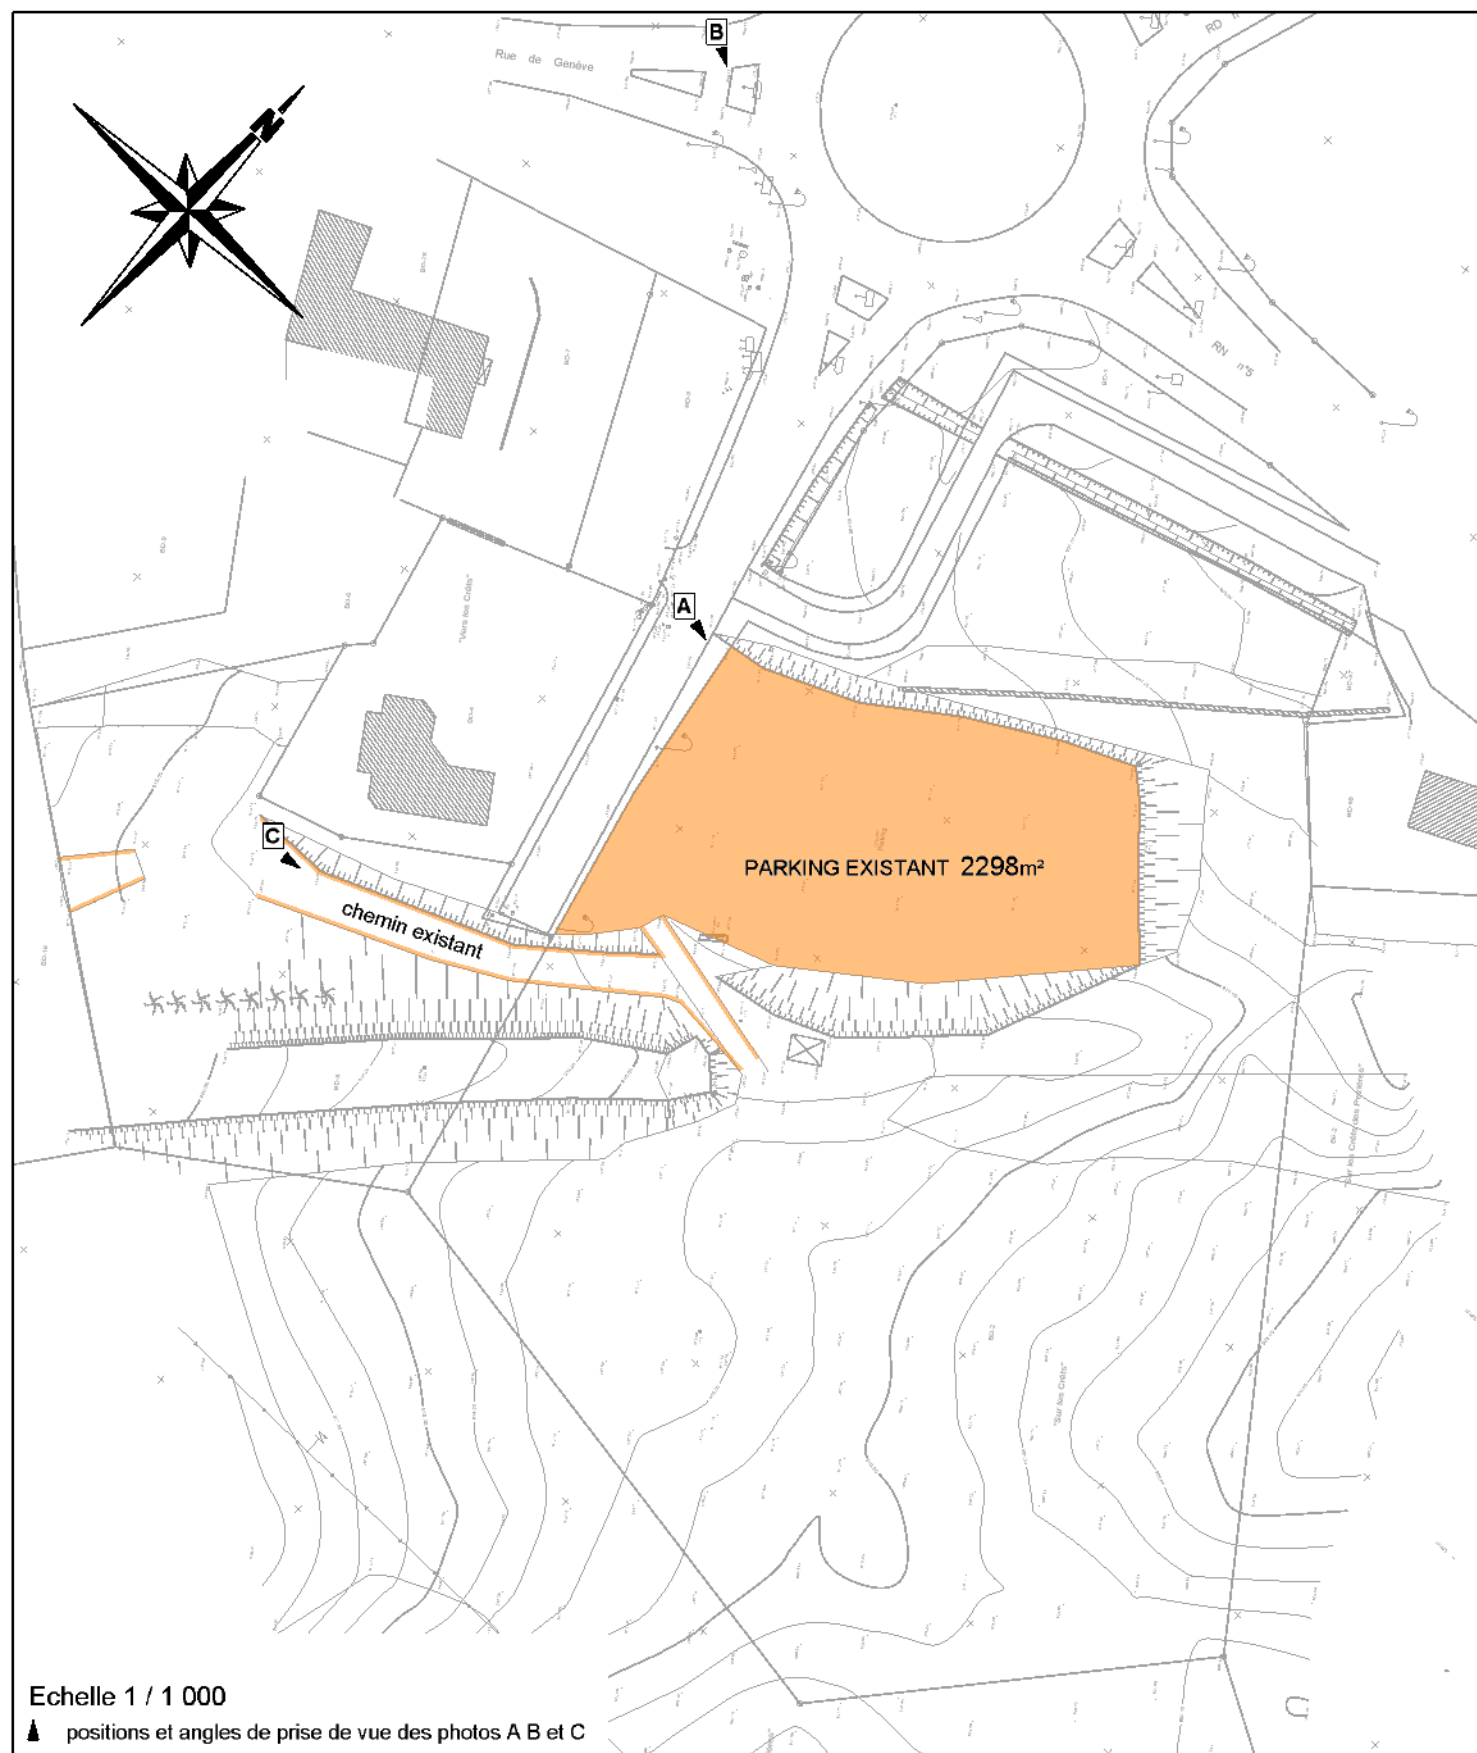

**PLAN DE MASSE PARKING
PROJET**

