
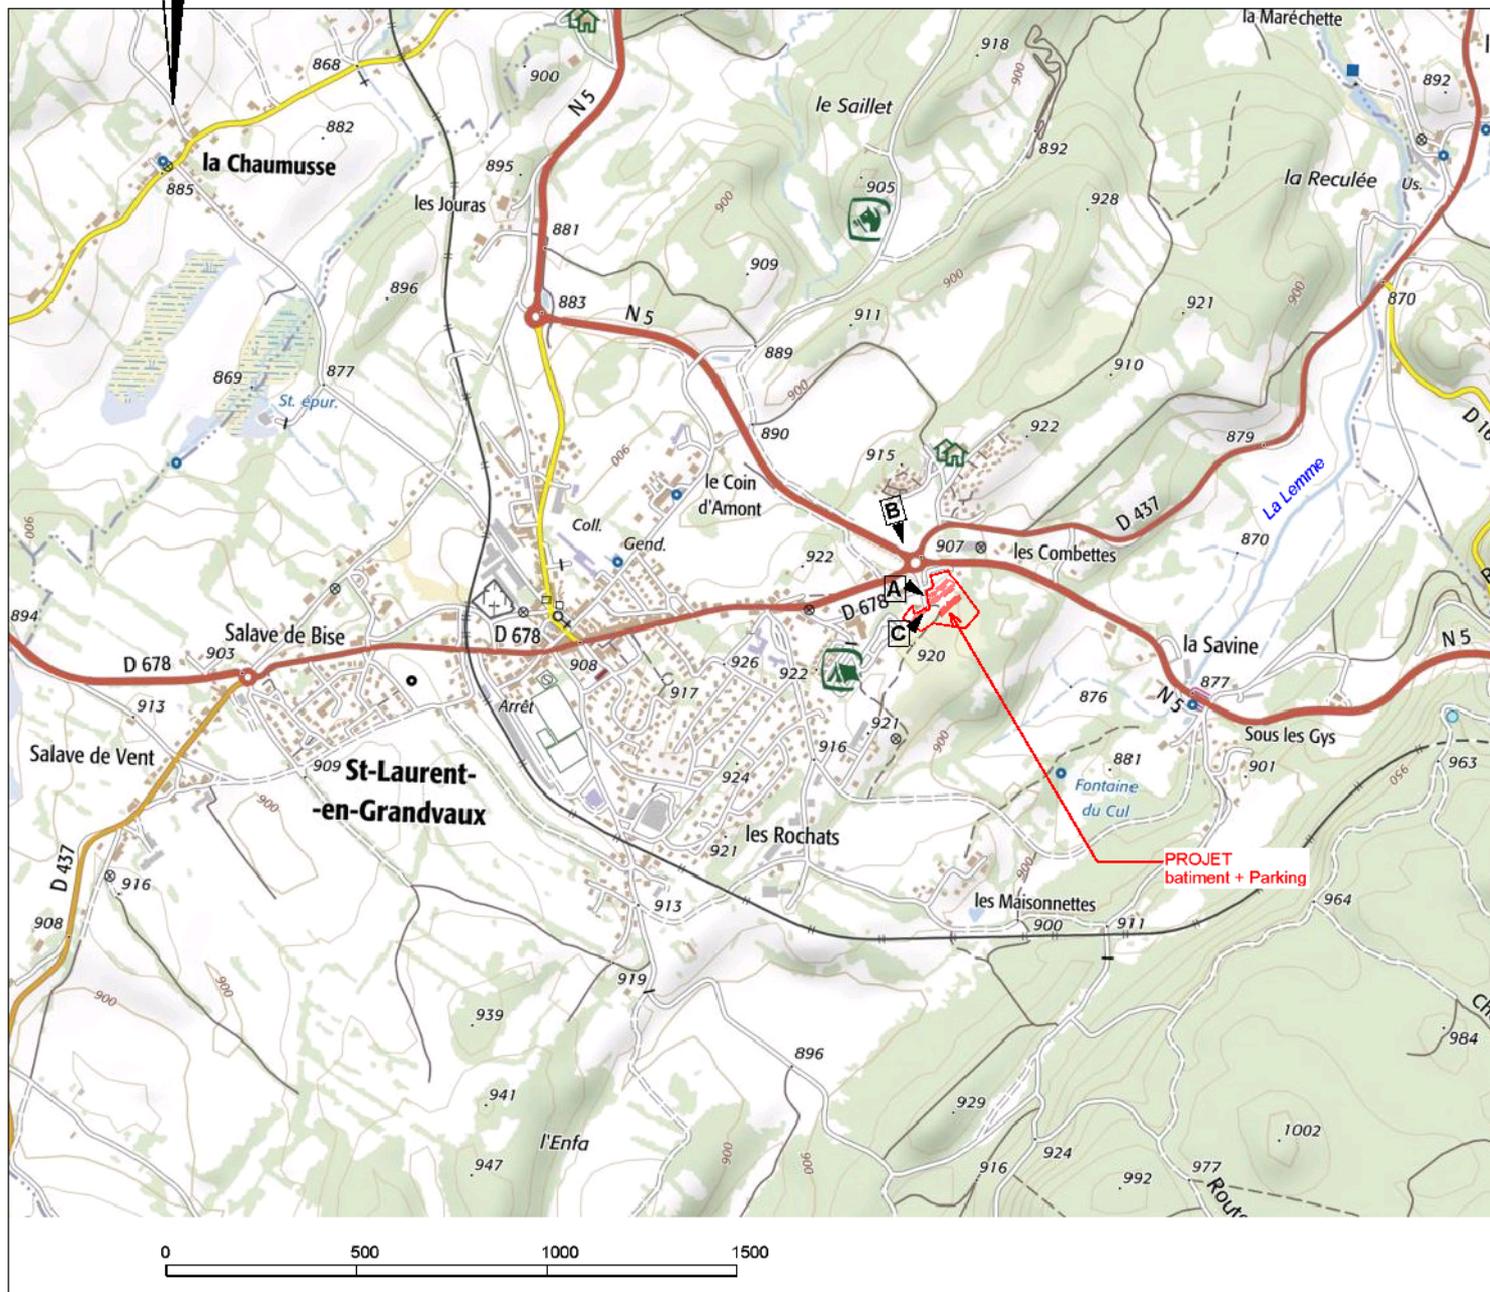


## PROJET DE CONSTRUCTION D'UN PARKING DE 112 PLACES CASINO DE SAINT LAURENT EN GRANDVAUX

TERRAIN:  
" Sur les Crêts"  
39150 SAINT LAURENT EN GRANDVAUX

### PLAN DE SITUATION

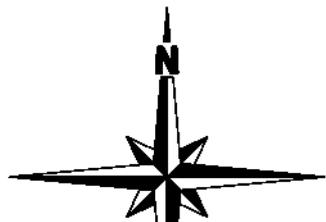

Echelle 1 / 20 000

▲ positions et angles de prise de vue des photos A B et C