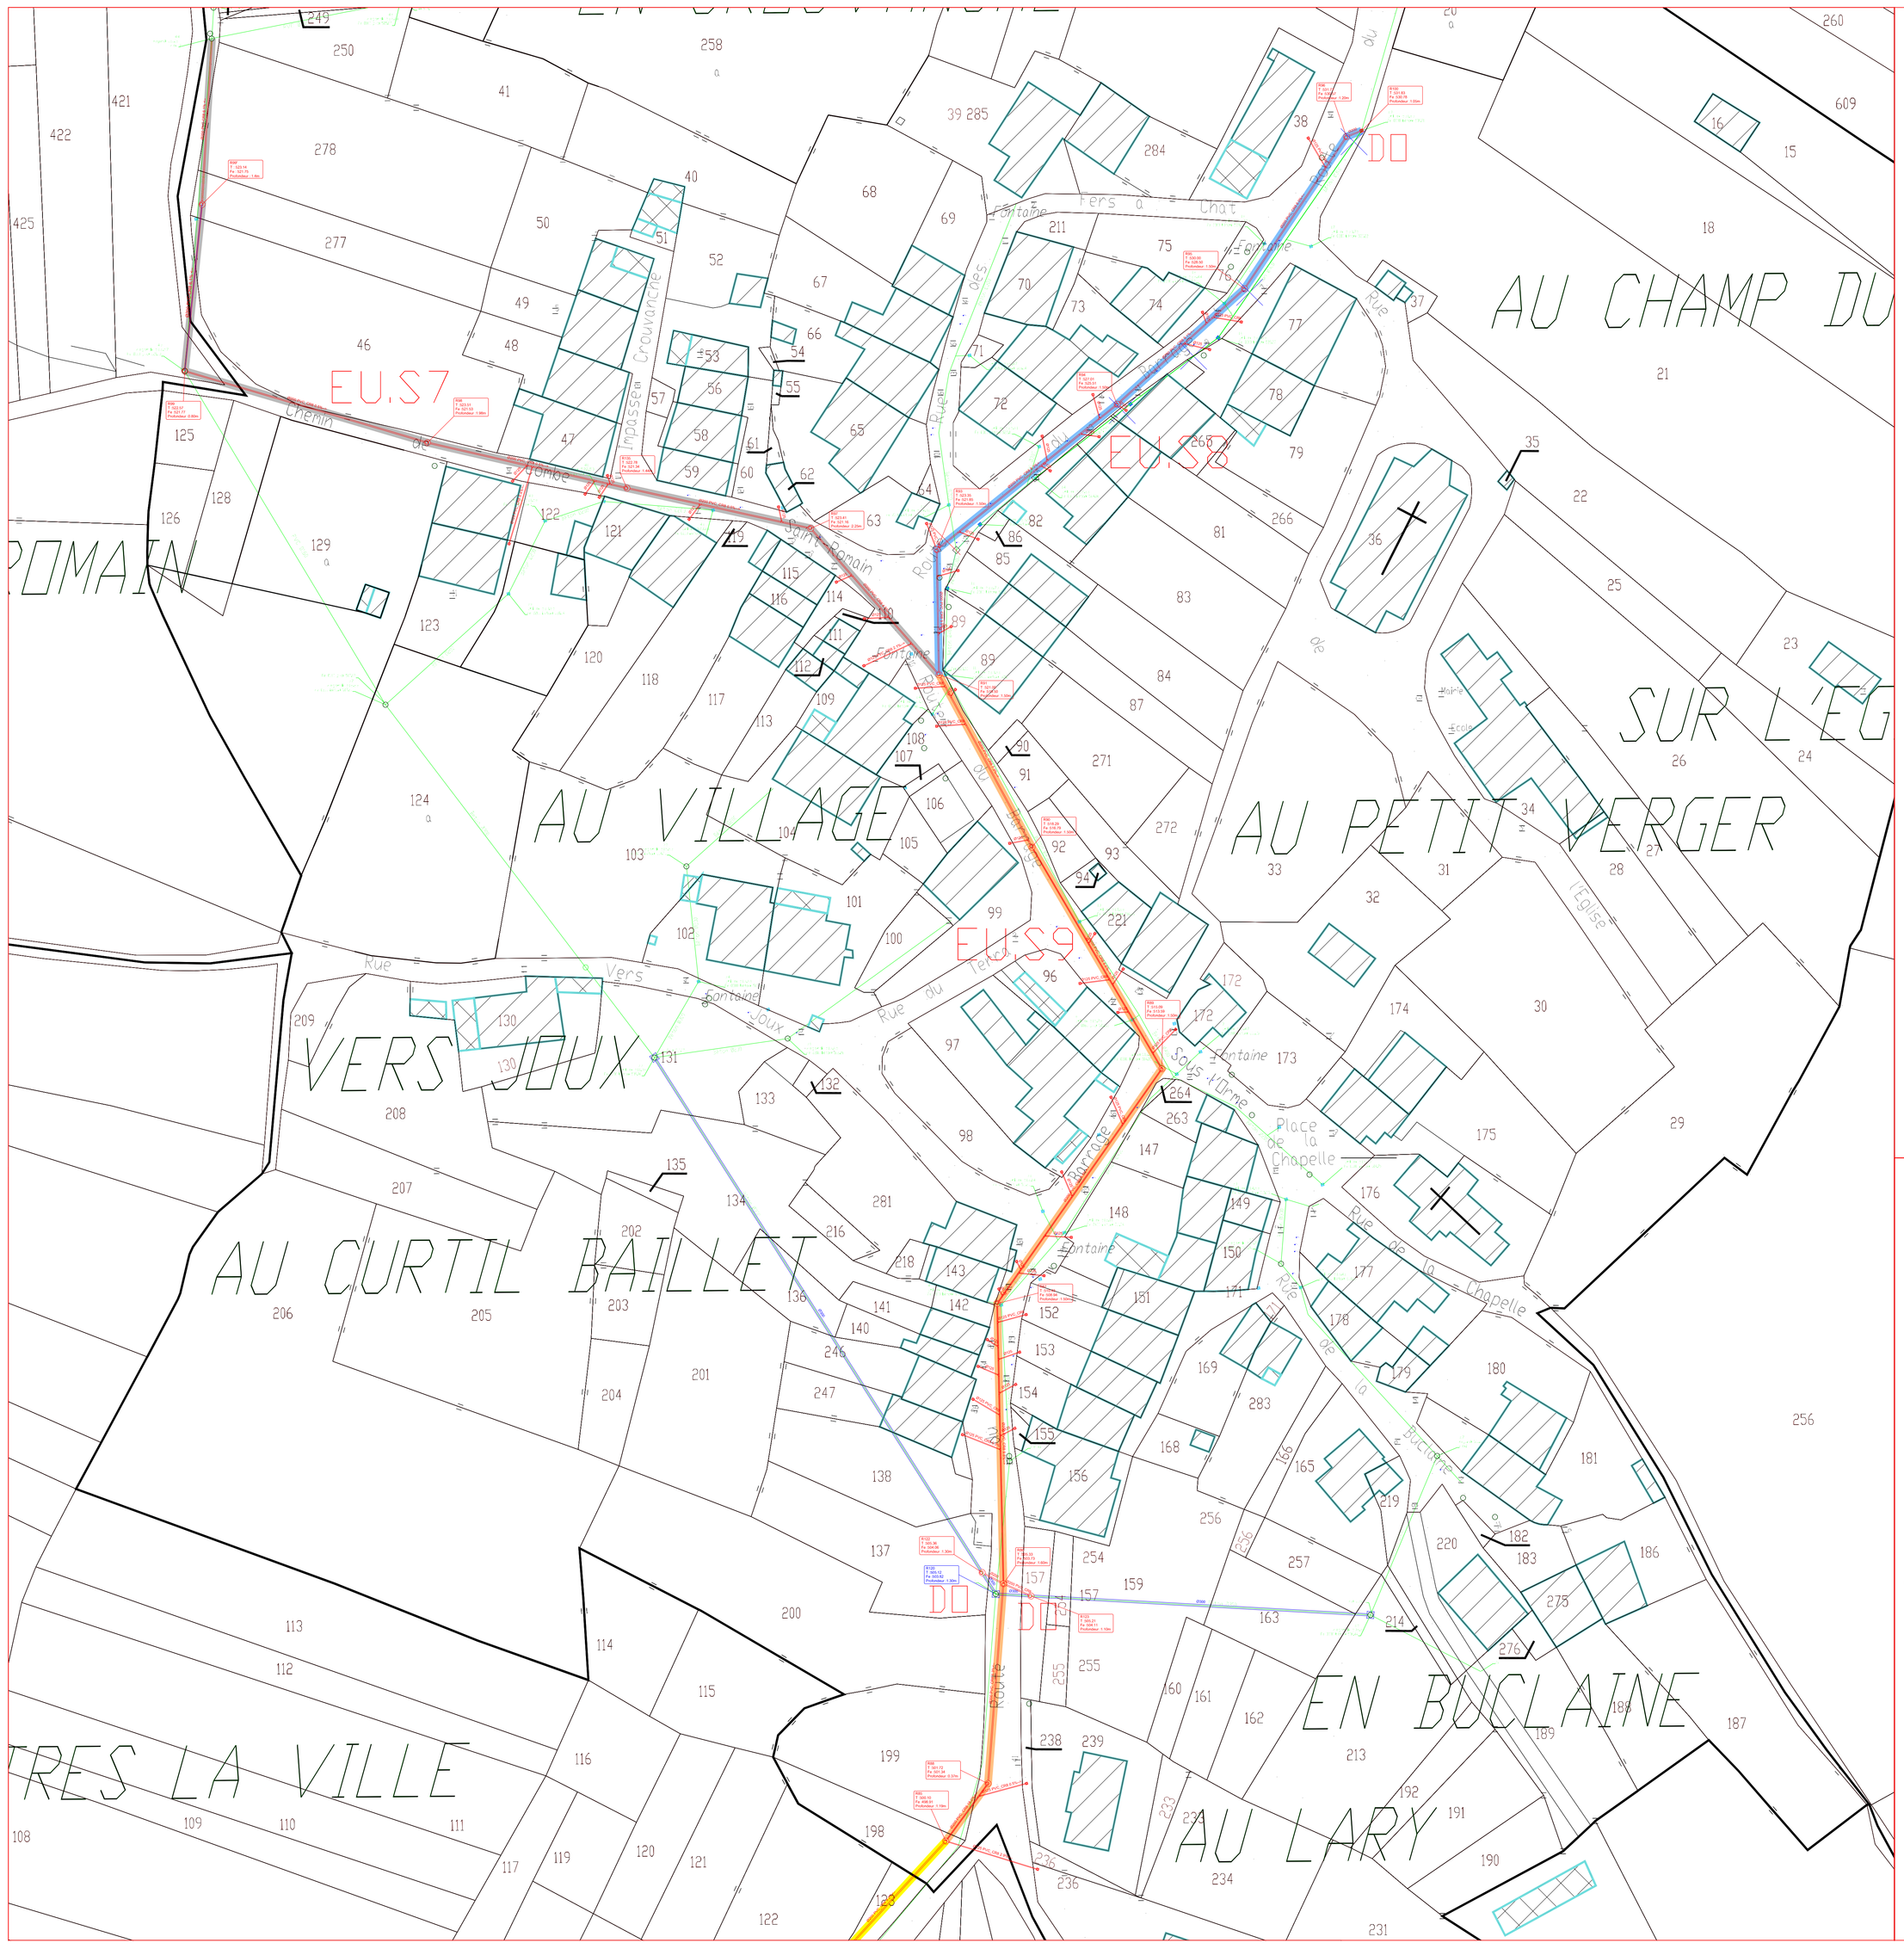

LEGENDE :

- Réseau unitaire existant
- Réseau refoulement projeté
- Poste de refoulement
- Réseau EU (séparatif) projeté
- Regard projeté
- Boite de branchement projetée

Département du JURA

COMMUNE DE LECT VOUGLANS

AMELIORATION DE LA FILIERE ASSAINISSEMENT

PROJET PARTIE LECT

Nom du fichier: 421053-401-PRO-PG-1-004-A.dwg

Echelle : 1/500

CABINET ANDRE Groupe MERLIN

Siège

12, rue Jean Mermoz - B.P n°5
25301 PONTARLIER CEDEX

Tél. : 03.81.39.29.25 - Fax : 03.81.46.46.57

E-mail : cabinet-andre@cabinet-andre.fr

PLAN N°3

PRO

Ind.	Etabli par	Vérifié par	Approuvé par	Statut Interne	Date	Objet de la révision
B	MVE	ADL	ADL	Validé	06/2015	Mise à jour suite à la réunion du 04/06/2015
A	MVE	ADL	ADL	Provisoire	03/2015	

Réf. du doc. : 421053 - 401 - PRO - PG - 1 - 004 - A