

REL Relevé existant

ESQ Esquisse

APS Avant Projet Sommaire

PC Etudes Phase Permis de Construire

DP Déclaration Préalable

PD Permis de Démolir

APD Avant Projet Définitif

DCE Dossier Consultation Entreprises

CHA Plans Chantier

DOE Dossier Ouvrages Exécutés

Numéro Dossier

577

Plan N°
00

Indice
réalisé le
01/08/2022

NORMA

Direction Régionale et Entrepôt Sarrebourg
1 Terrasse Porte des Vosges 57400 SARREBOURG

Reconstruction du NORMA 59 Rue Etienne Oehmichen 25700 Valentigney



Demande d'examen au cas par cas préalable à la réalisation éventuelle d'une évaluation environnementale


ANNEXE 2

Etat existant

PLAN DE SITUATION échelle 1/25000

Indice :

PROJET

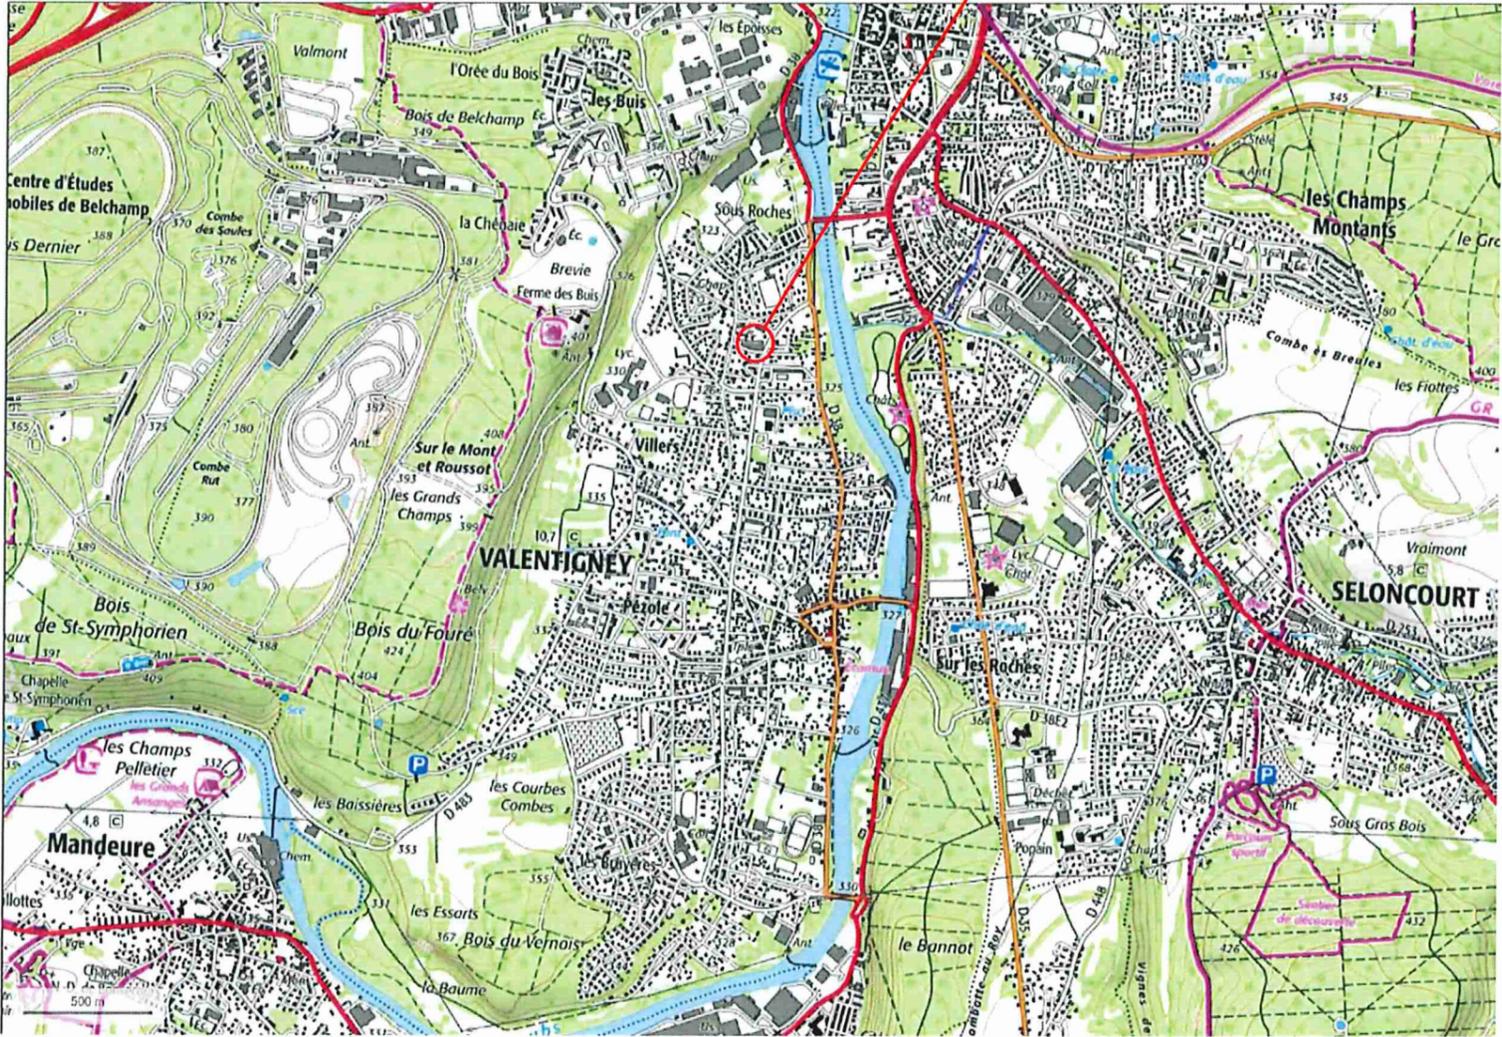

PLAN DE SITUATION Ech1/25000