

REL Relevé existant

ESQ Esquisse

APS Avant Projet Sommaire

PC Etudes Phase Permis de Construire

DP Déclaration Préalable

PD Permis de Démolir

APD Avant Projet Définitif

DCE Dossier Consultation Entreprises

CHA Plans Chantier

DOE Dossier Ouvrages Exécutés

Numéro Dossier

577

Plan N°
01

Indice
réalisé le
01/08/2022

NORMA
Direction Régionale et Entrepôt Sarrebourg
1 Terrasse Porte des Vosges 57400 SARREBOURG

Reconstruction du NORMA
59 Rue Etienne Oehmichen
25700 Valentigney



Demande d'examen au cas par cas préalable à la réalisation éventuelle d'une évaluation environnementale

ANNEXE 3

Etat existant

**PHOTOGRAPHIES AVEC
LOCALISATION CARTOGRAPHIQUE Ech1/1000
ET LOCALISATION SUR IMAGE AERIENNE**

Indice :

Departement :
DOUBS
Commune :
VALENTIGNEY

Section : BH
Feuille : 000 BH 01
Echelle d'origine : 1/1000
Echelle d'edition : 1/1000
Date d'edition : 12/10/2017
(fuseau horaire de Paris)

Coordonnées en projection : RGF93CC47
©2016 Ministère de l'Économie et des Finances

DIRECTION GÉNÉRALE DES FINANCES PUBLIQUES


EXTRAIT DU PLAN CADASTRAL



Le plan visualisé sur cet extrait est géré par le
centre des impôts foncier suivant :
POLE TOPOGRAPHIQUE BESANCON
GESTION CADASTRALE MONTBELLARD
Réception mardi 8h45-12h/13h30-16h et sur
RdV 25214
25214 MONTBELLARD CEDEX
tél: 03 81 47 24 00 -fax 03 81 47 24 21
E-mail : cdif.besancon@dgif.finances.gouv.fr

Cet extrait de plan vous est délivré par :

cadastre.gouv.fr

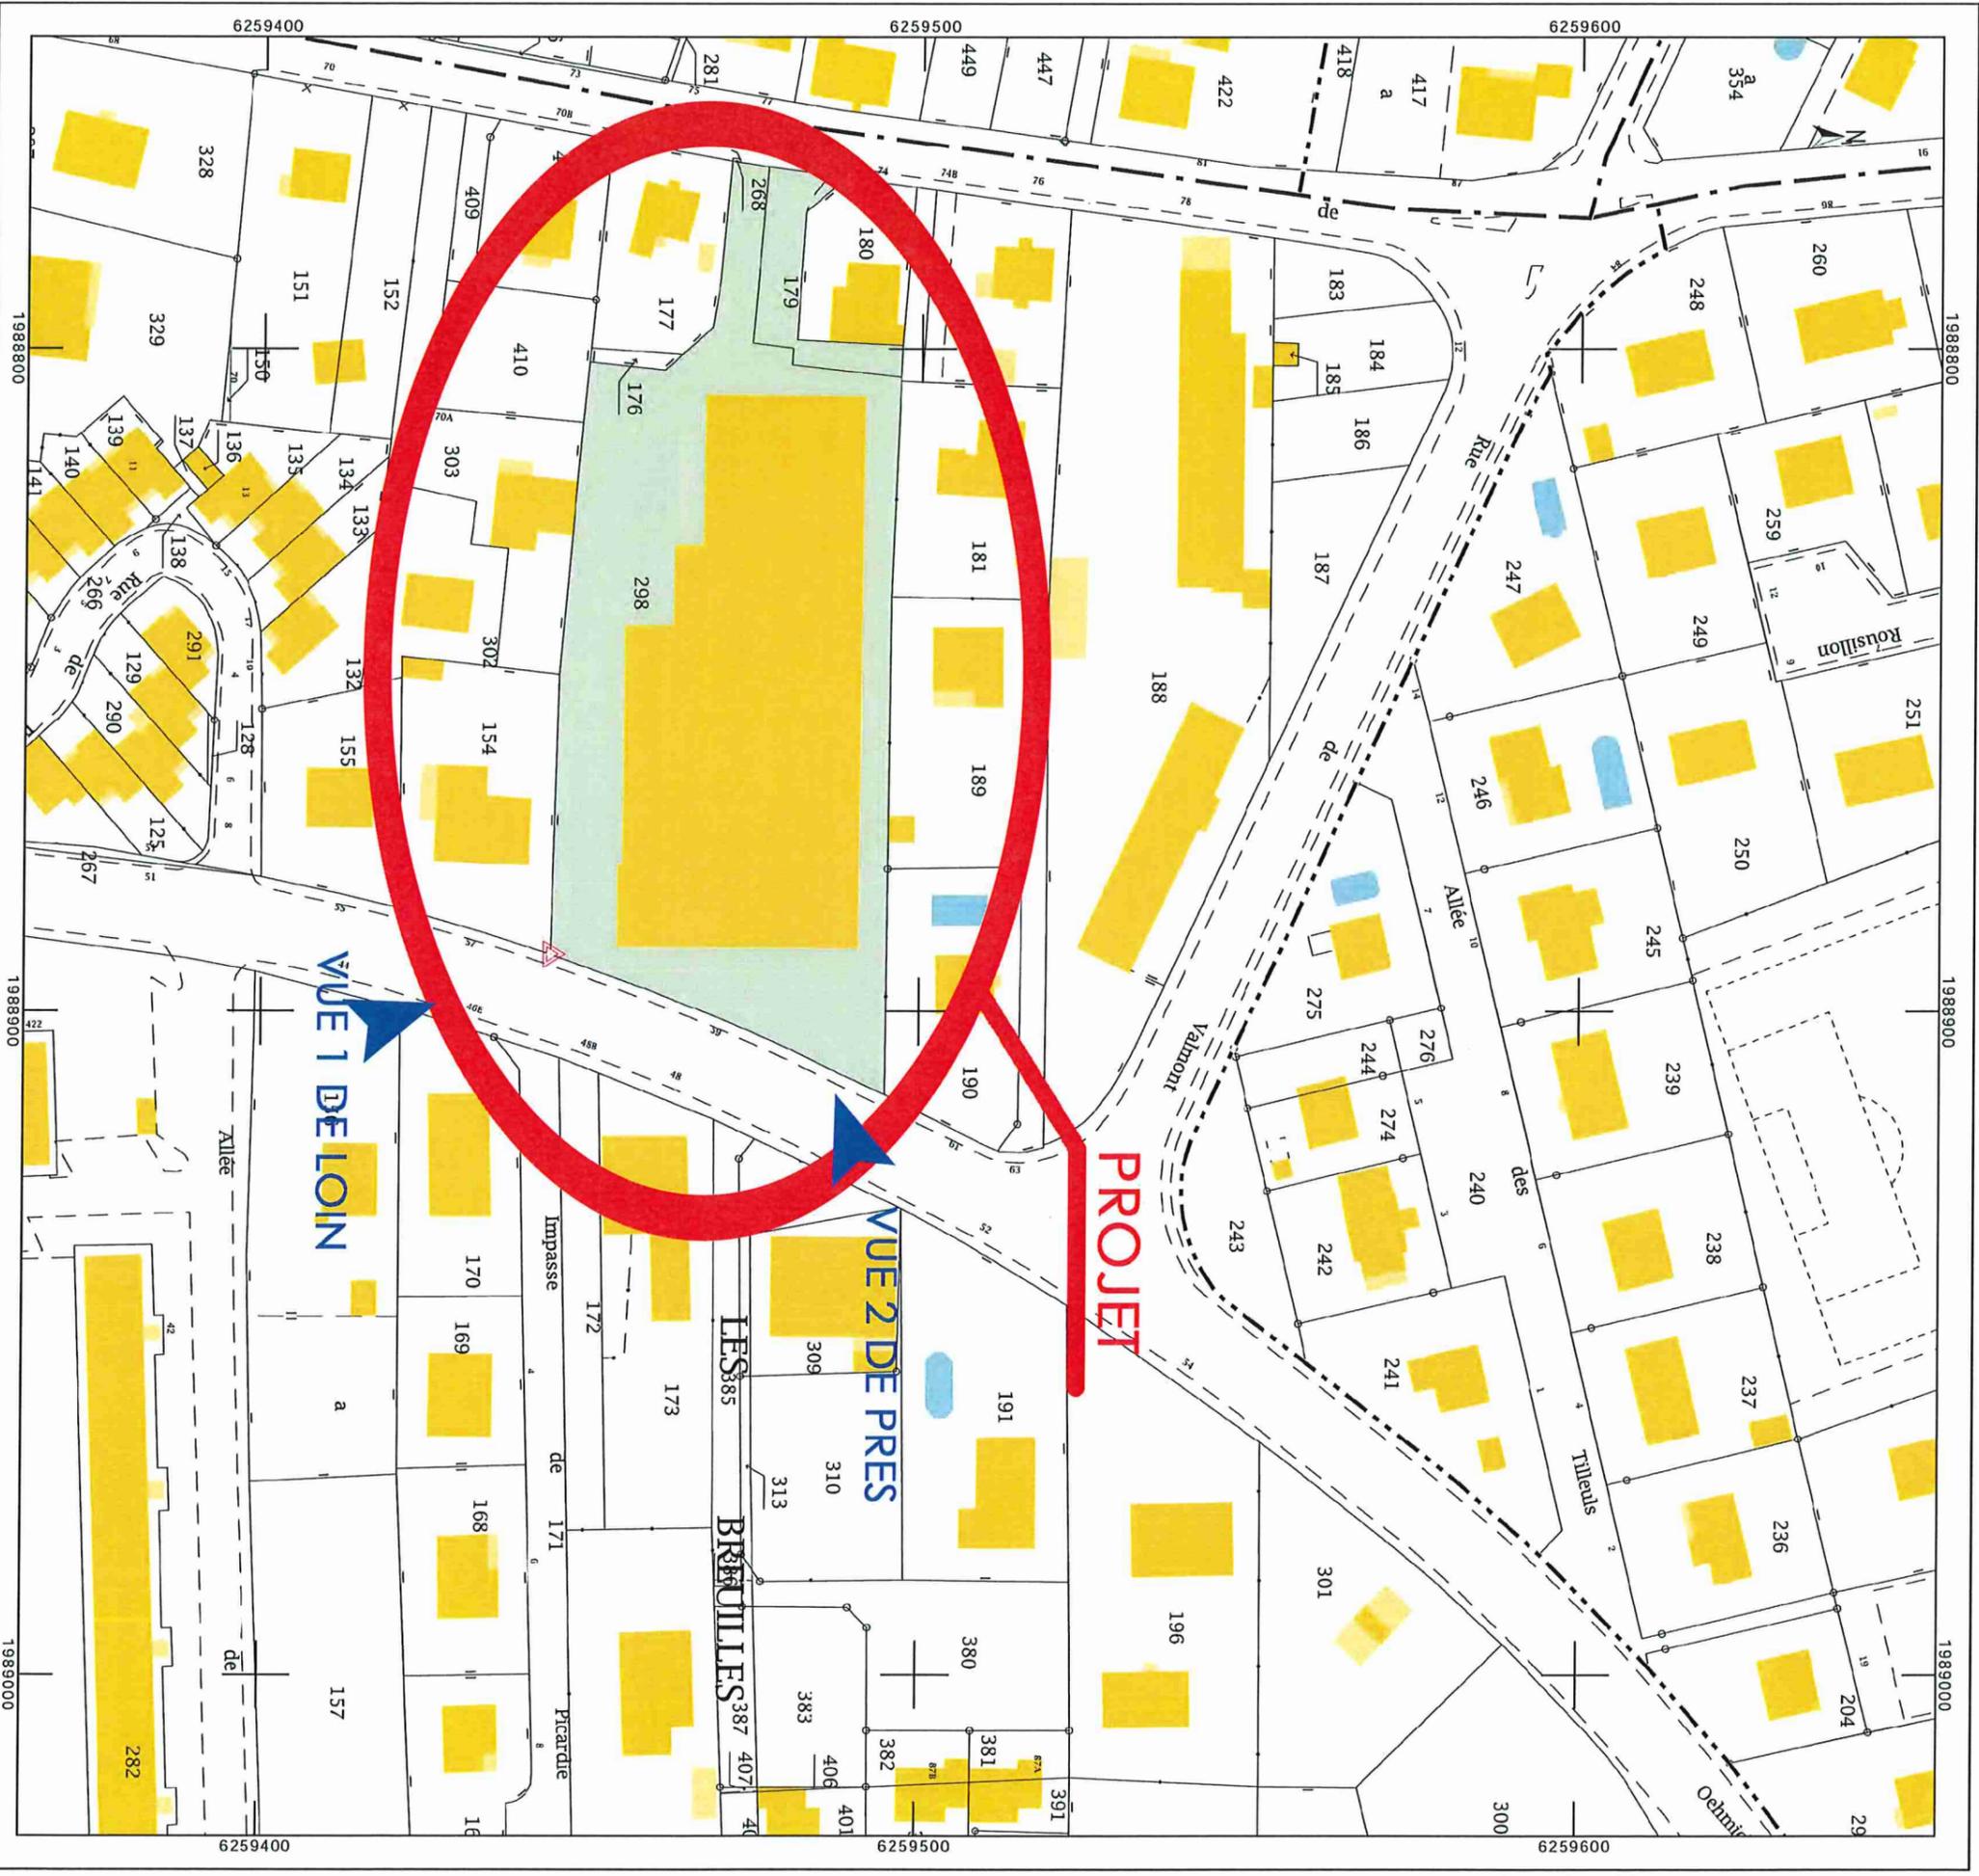

RECONSTRUCTION DU NORMA - RUE OEHMICHEN A VALENTIGNEY



REPERAGE DES PHOTOGRAPHIES



PHOTOGRAPHIE VUE 1 DE LOIN - 2014



PHOTOGRAPHIE VUE 2 DE PRES - 2014