

REL Relevé
existant

ESQ Esquisse

APS Avant Projet
Sommaire

PC Etudes Phase
Permis de
Construire

DP Déclaration
Préalable

PD Permis de
Démolir

APD Avant Projet
Définitif

DCE Dossier
Consultation
Entreprises

CHA Plans
Chantier

DOE Dossier
Ouvrages
Exécutés

Numéro Dossier

577

Plan N°

02

Indice

réalisé le
01/08/2022

NORMA

Direction Régionale et Entrepôt Sarrebourg
1 Terrasse Porte des Vosges 57400 SARREBOURG

Reconstruction du NORMA

59 Rue Etienne Oehmichen
25700 Valentigney




**Demande d'examen au cas par cas préalable à la
réalisation éventuelle d'une évaluation environnementale**

ANNEXE 5

Etat existant

PLAN DES ABORDS IMAGE AERIEENNE Ech1/2000

Indice :

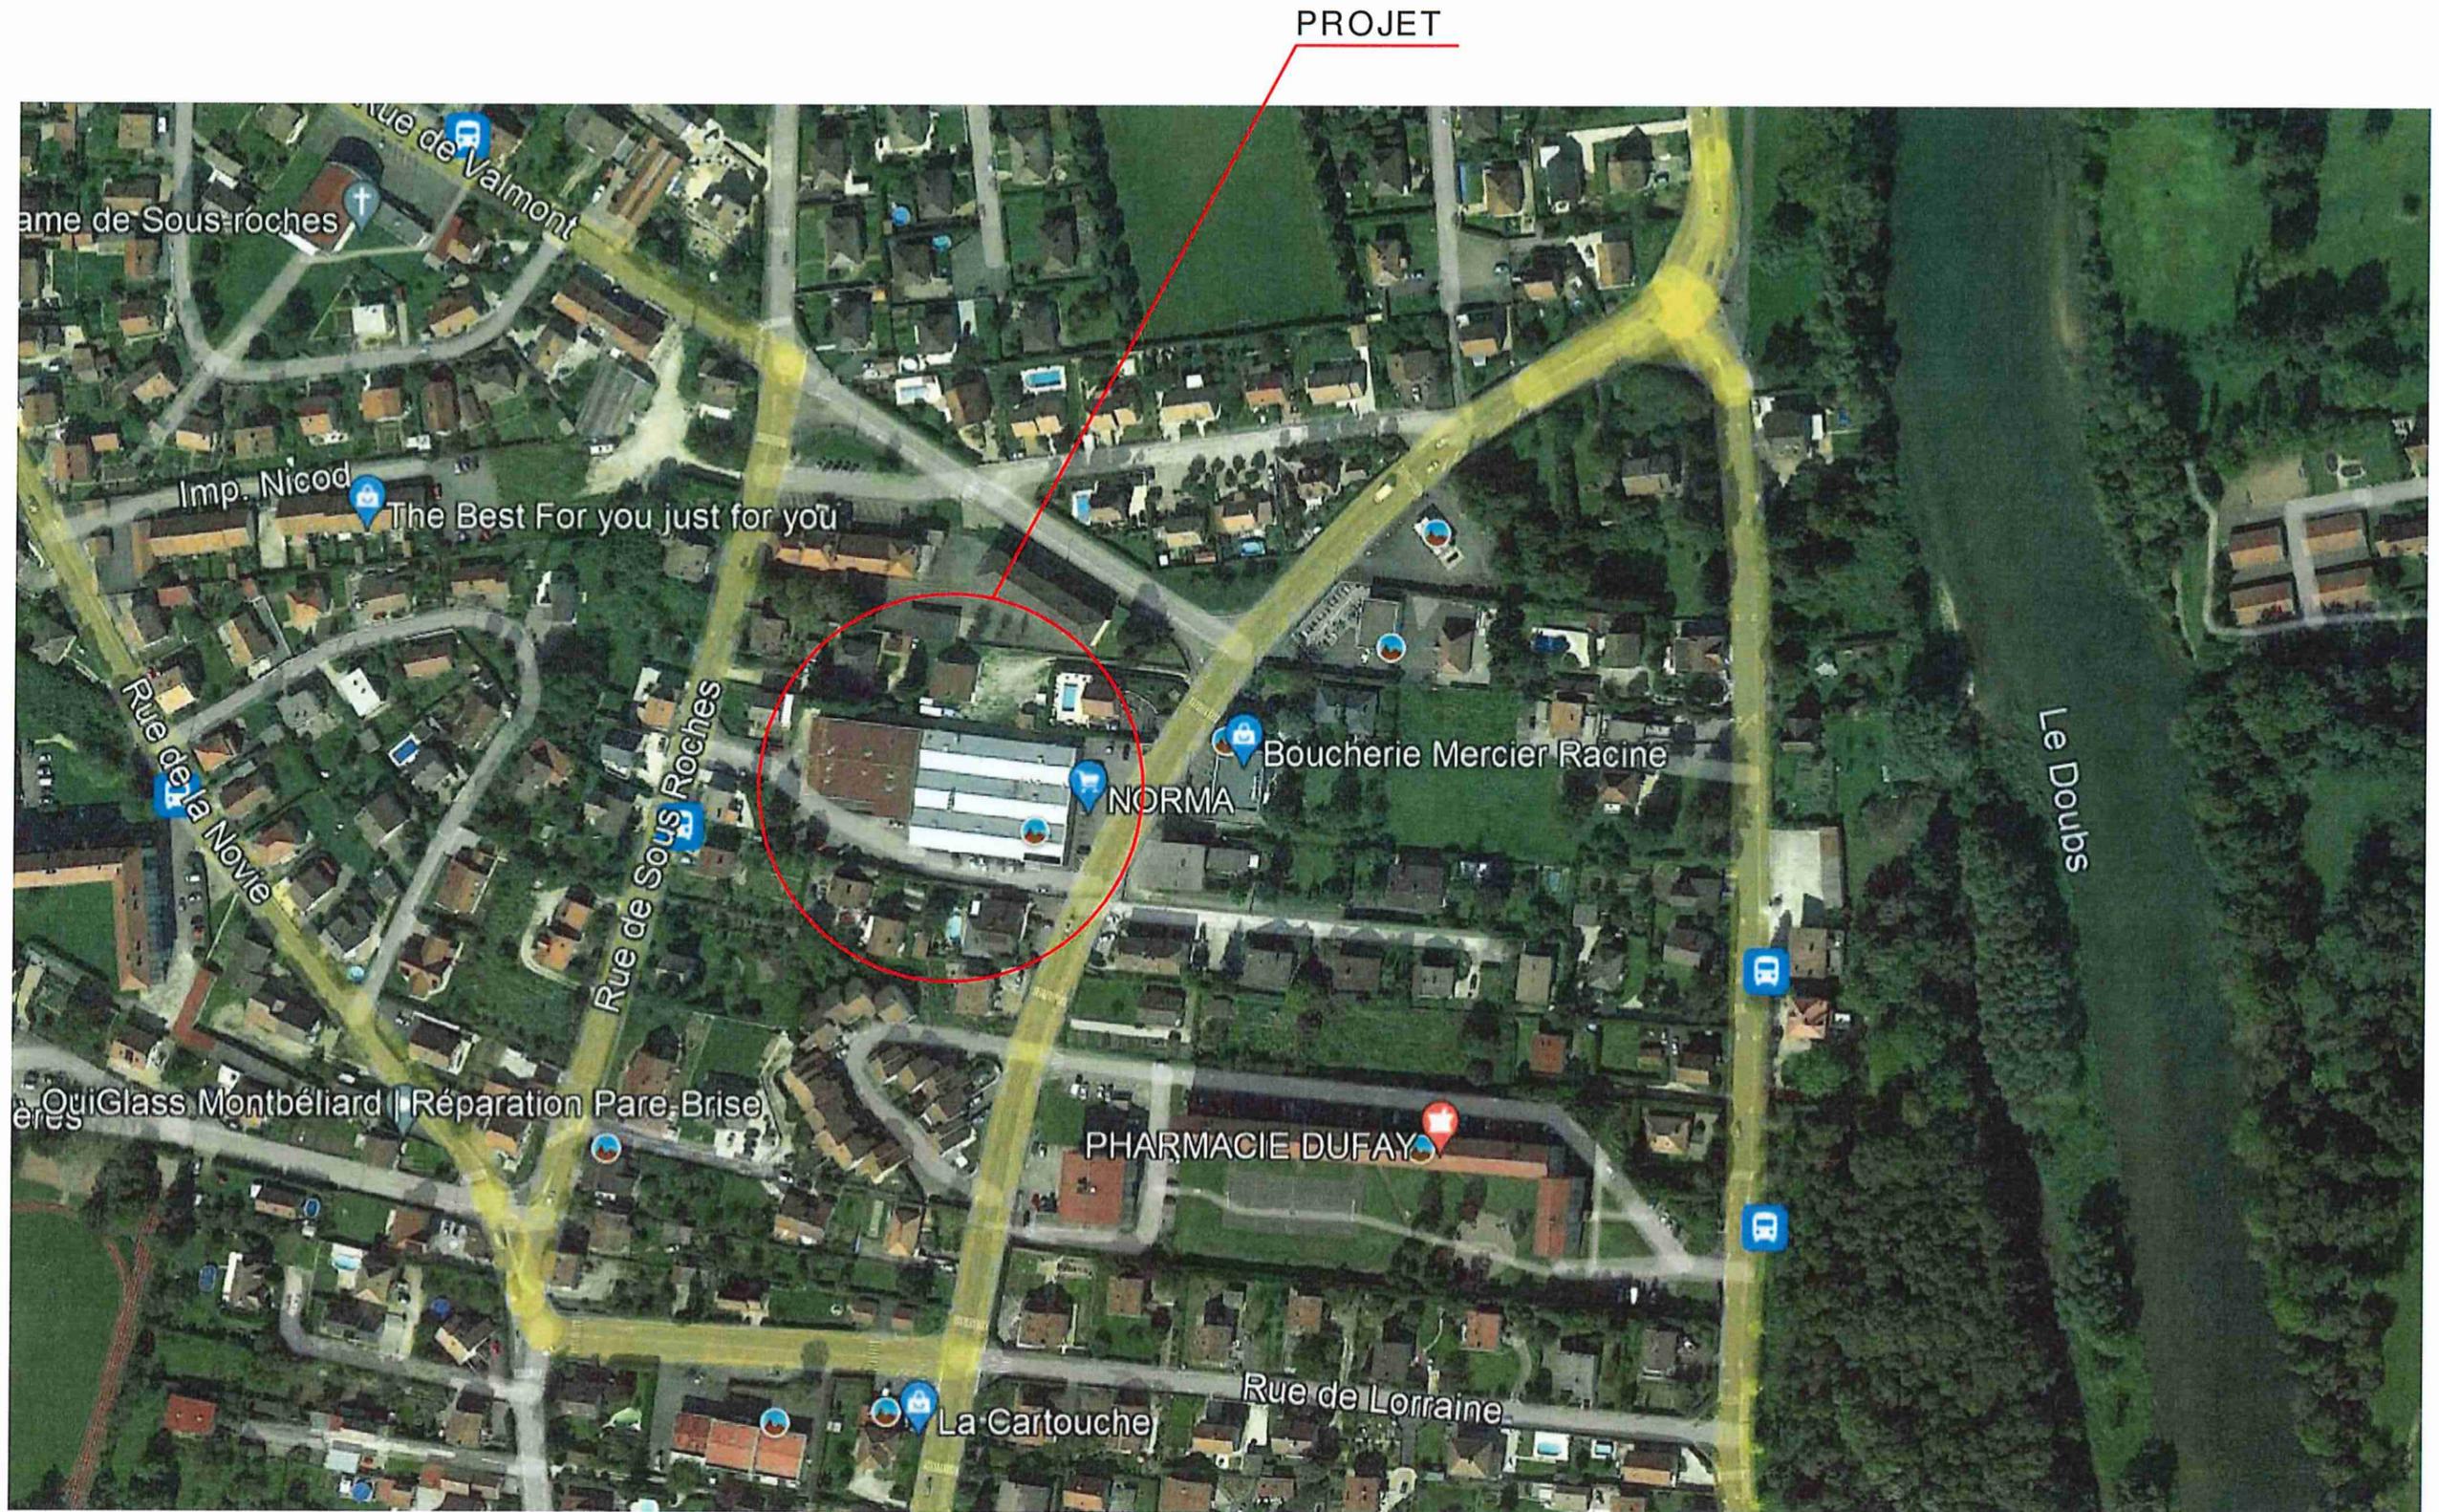

Photos aérienne des abords 2014 - Ech1/2000