

REL Relevé
existant

ESQ Esquisse

APS Avant Projet
Sommaire

PC Etudes Phase
Permis de
Construire

DP Déclaration
Préalable

PD Permis de
Démolir

APD Avant Projet
Définitif

DCE Dossier
Consultation
Entreprises

CHA Plans
Chantier

DOE Dossier
Ouvrages
Exécutés

Numéro Dossier

577

Plan N°
03

Indice
réalisé le
01/08/2022

NORMA

Direction Régionale et Entrepôt Sarrebourg
1 Terrasse Porte des Vosges 57400 SARREBOURG

Reconstruction du NORMA

59 Rue Etienne Oehmichen
25700 Valentigney



Demande d'examen au cas par cas préalable à la
réalisation éventuelle d'une évaluation environnementale

AUTRES ANNEXES

Etat existant

PLAN DE MASSE Ech1/500 et 1/350

Etat projeté

PLAN DE MASSE Ech1/500 et 1/350

COUPE TRANSVERSALE AA 1/100


COUPE LONGITUDINALE BB 1/200

FACADES 1/200

PERSPECTIVES ET INSERTIONS

Indice :

RECONSTRUCTION DU NORMA - RUE OEHMICHEN A VALENTIGNEY
ETAT EXISTANT
PLAN MASSE Ech1/500

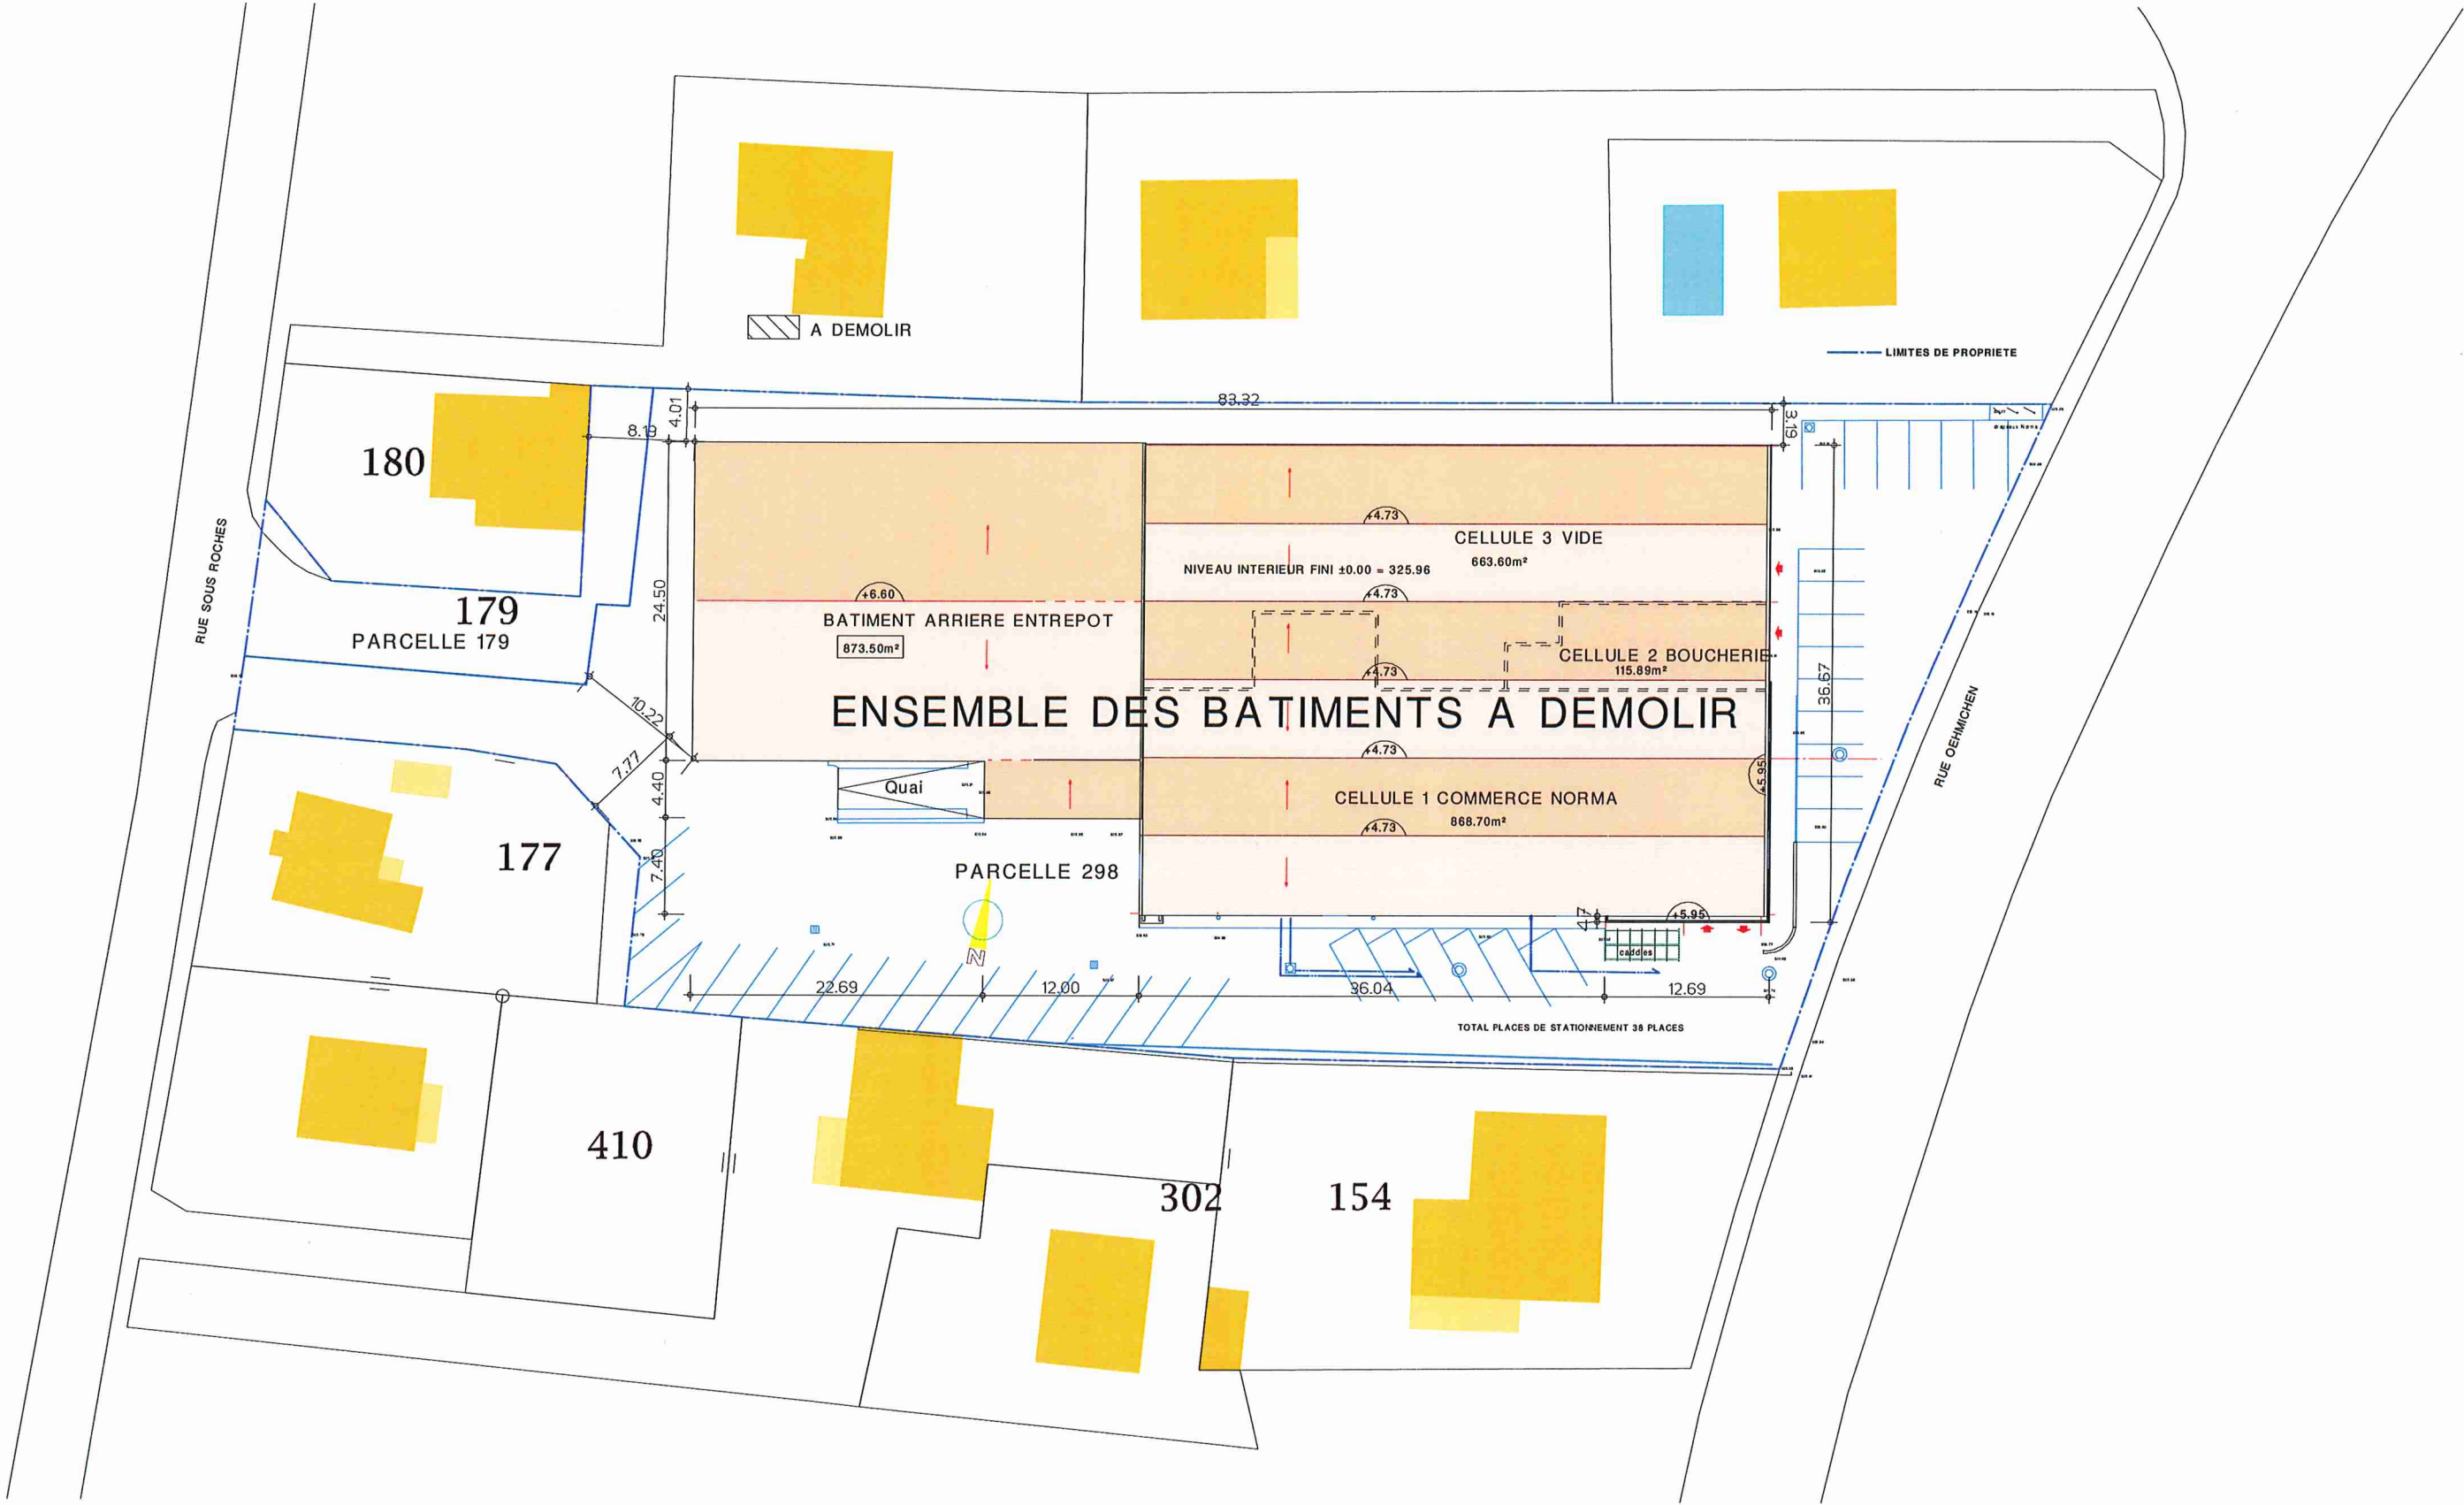


ETAT EXISTANT
PLAN MASSE DETAIL Ech1/350



RECONSTRUCTION DU NORMA - RUE OEHMICHEN A VALENTIGNEY
ETAT PROJETE
PLAN MASSE Ech1/500




RECONSTRUCTION DU NORMA - RUE OEHMICHEN A VALENTIGNEY
ETAT PROJETE
PLAN MASSE DETAIL Ech1/350

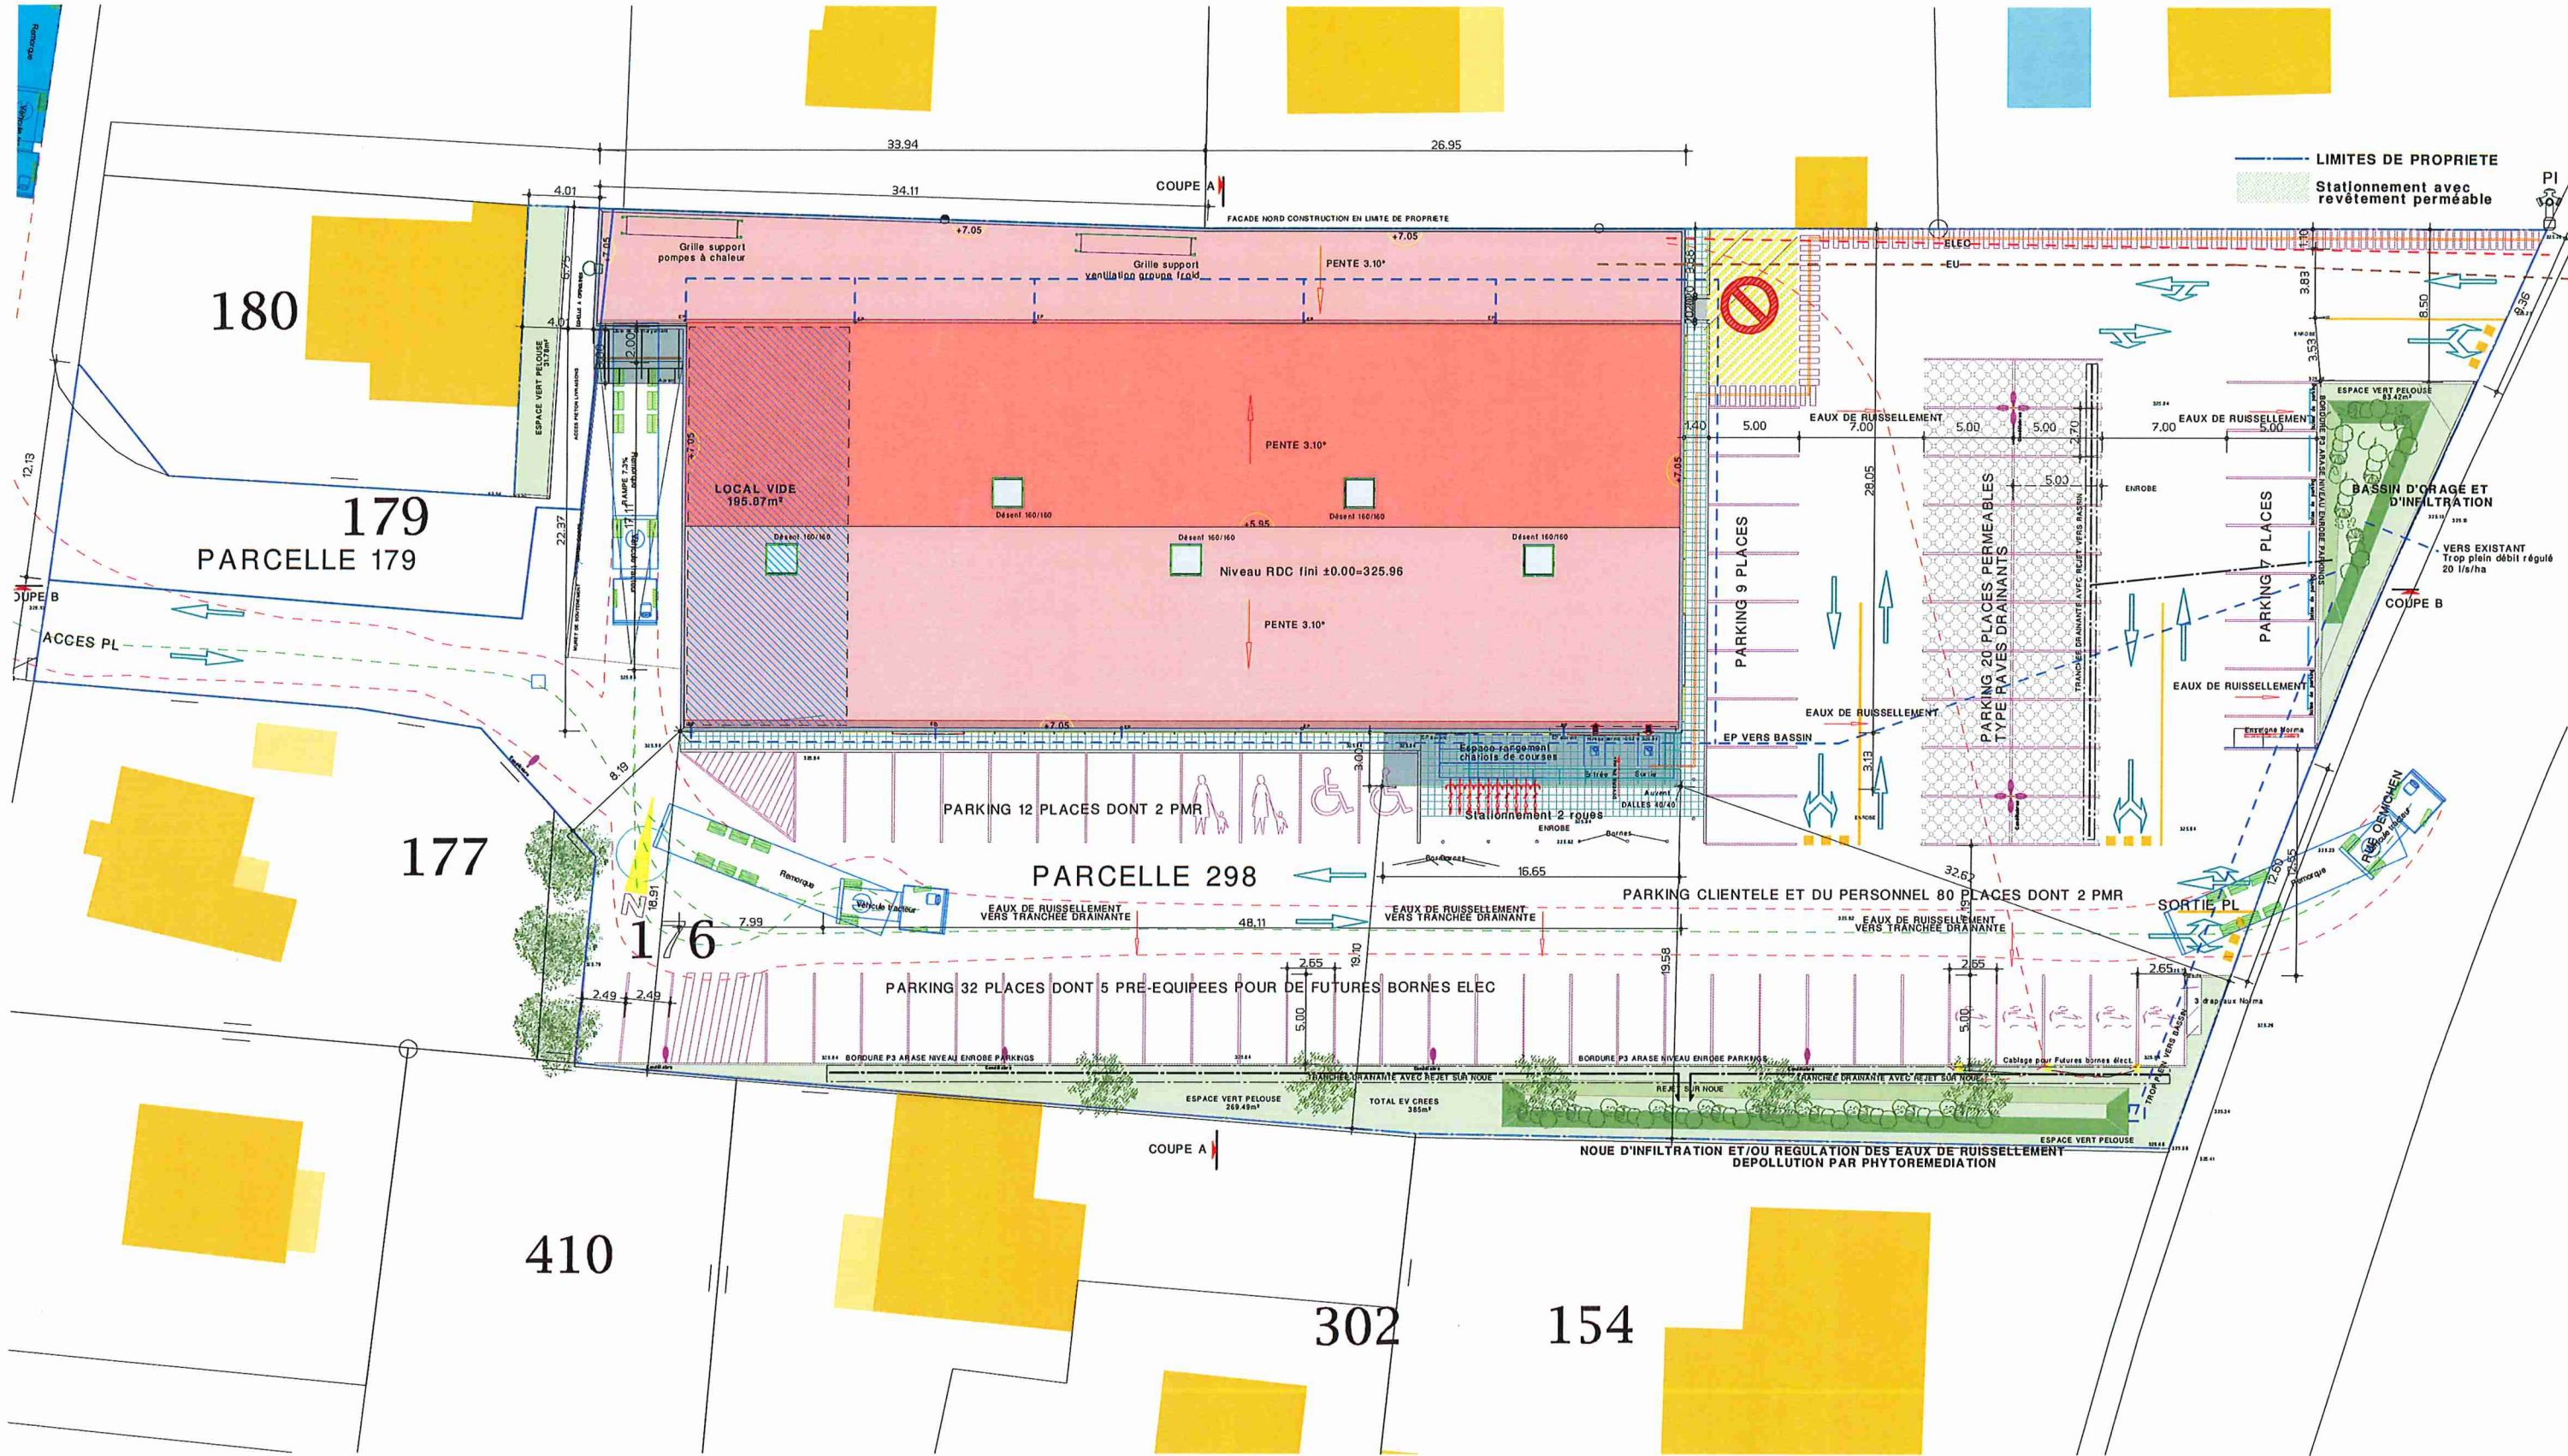


RECONSTRUCTION DU NORMA - RUE OEHMICHEN A VALENTIGNEY
ETAT PROJETE


COUPE TRANSVERSALE AA PROFIL EN LONG Ech1/200

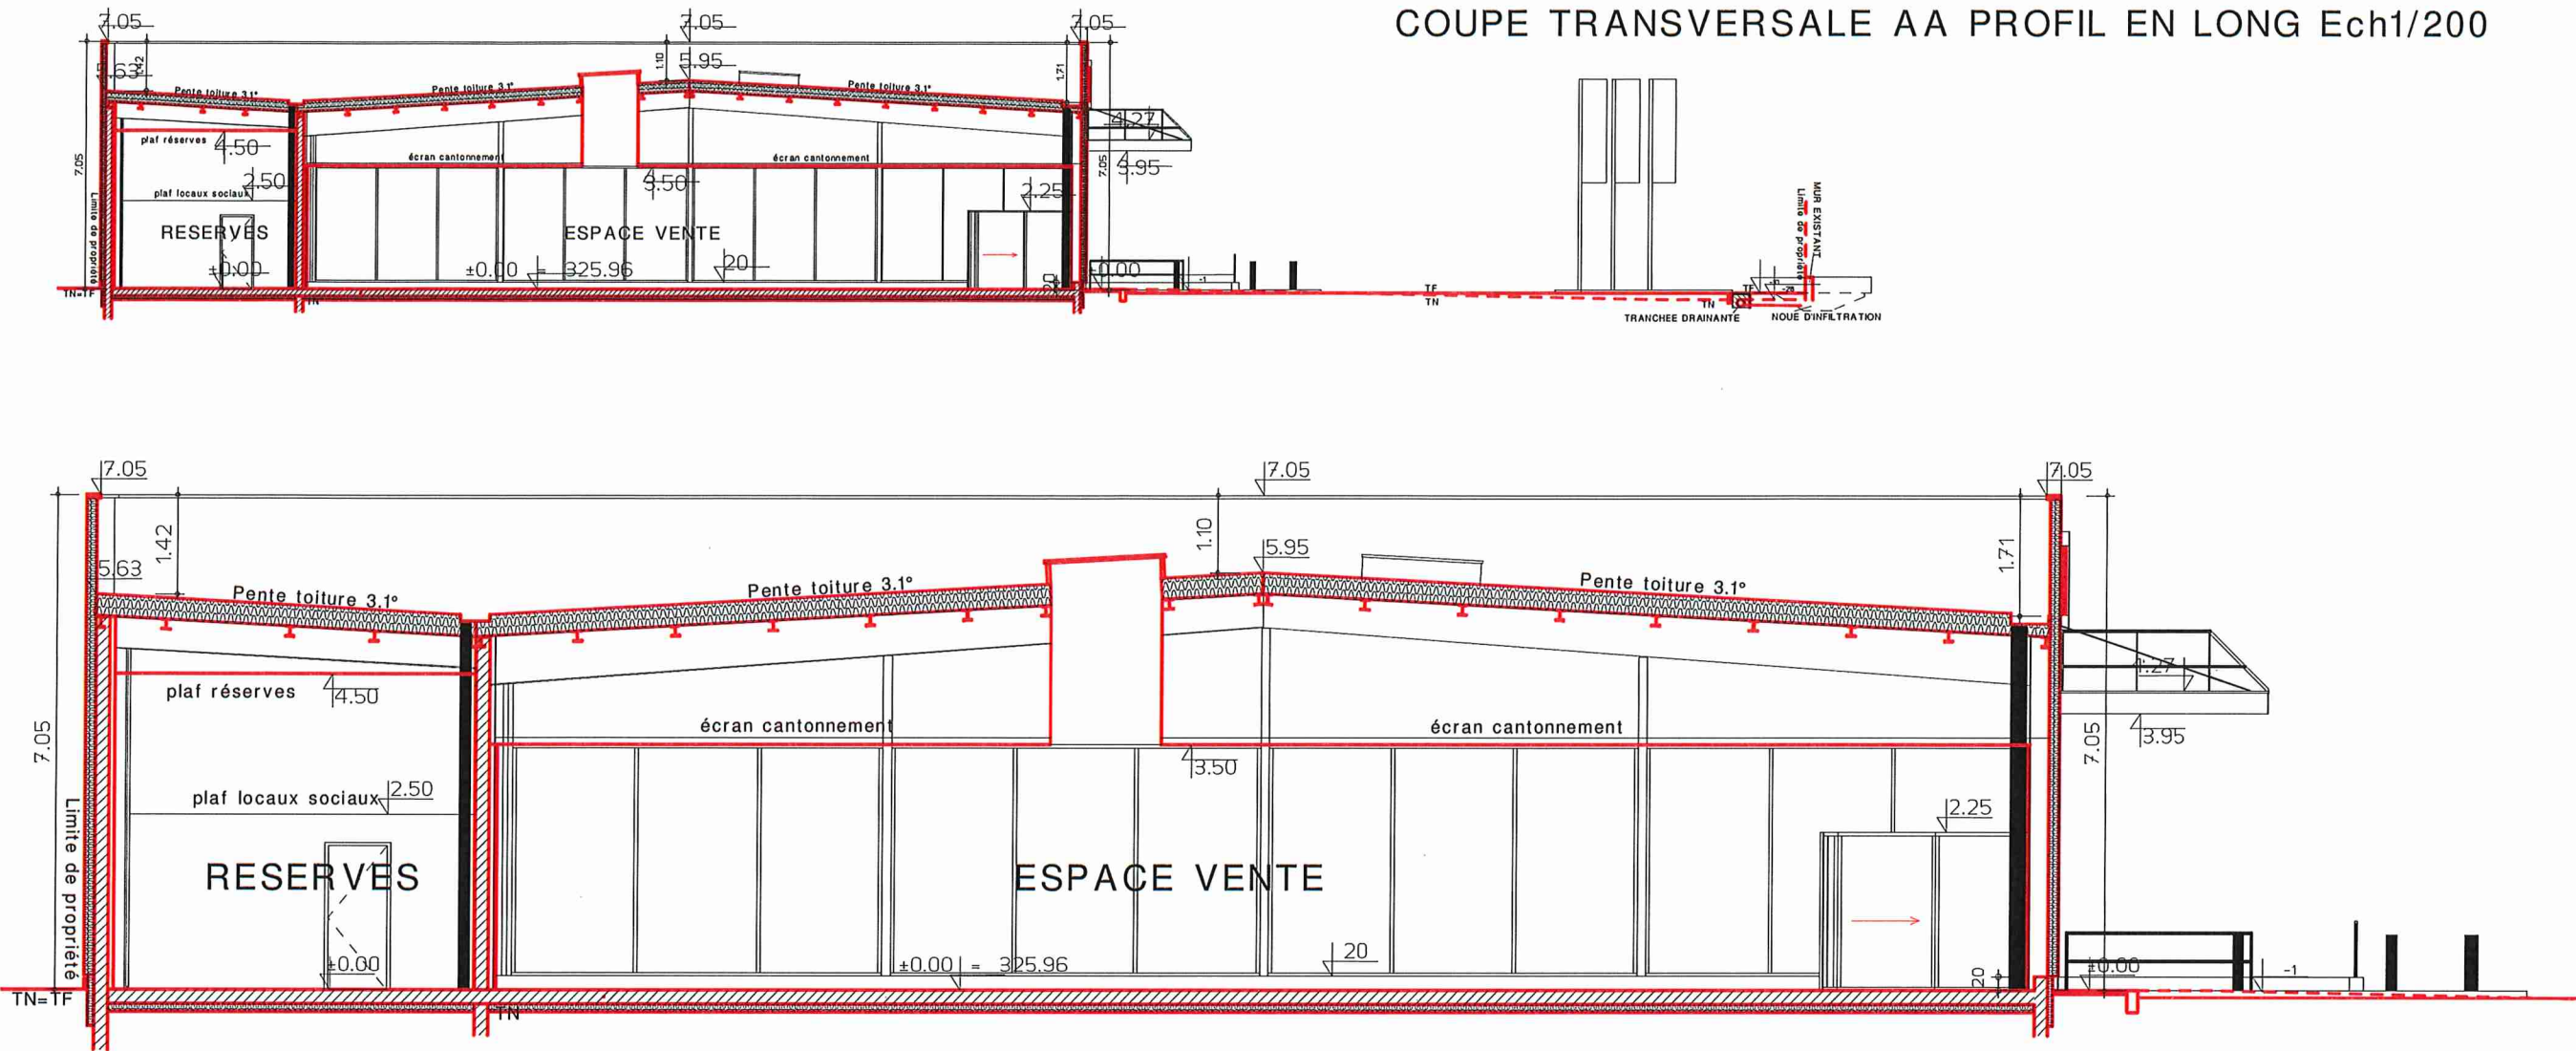



COUPE TRANSVERSALE AA PROFIL EN LONG DETAIL Ech1/100

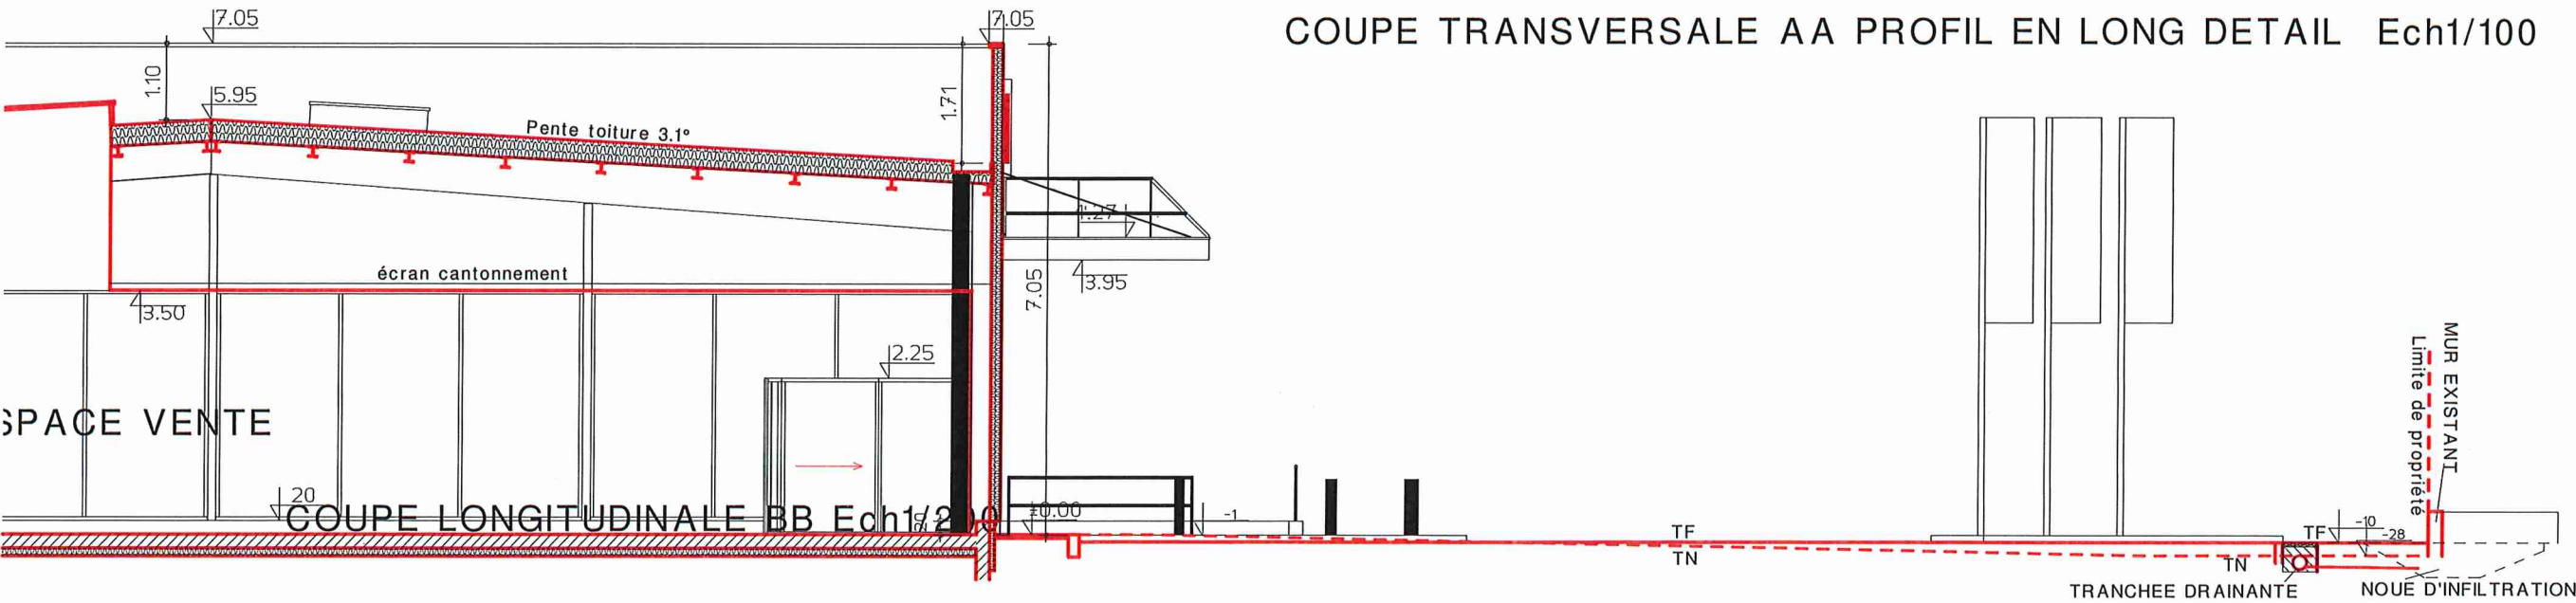

COUPE LONGITUDINALE BB Ech1/200

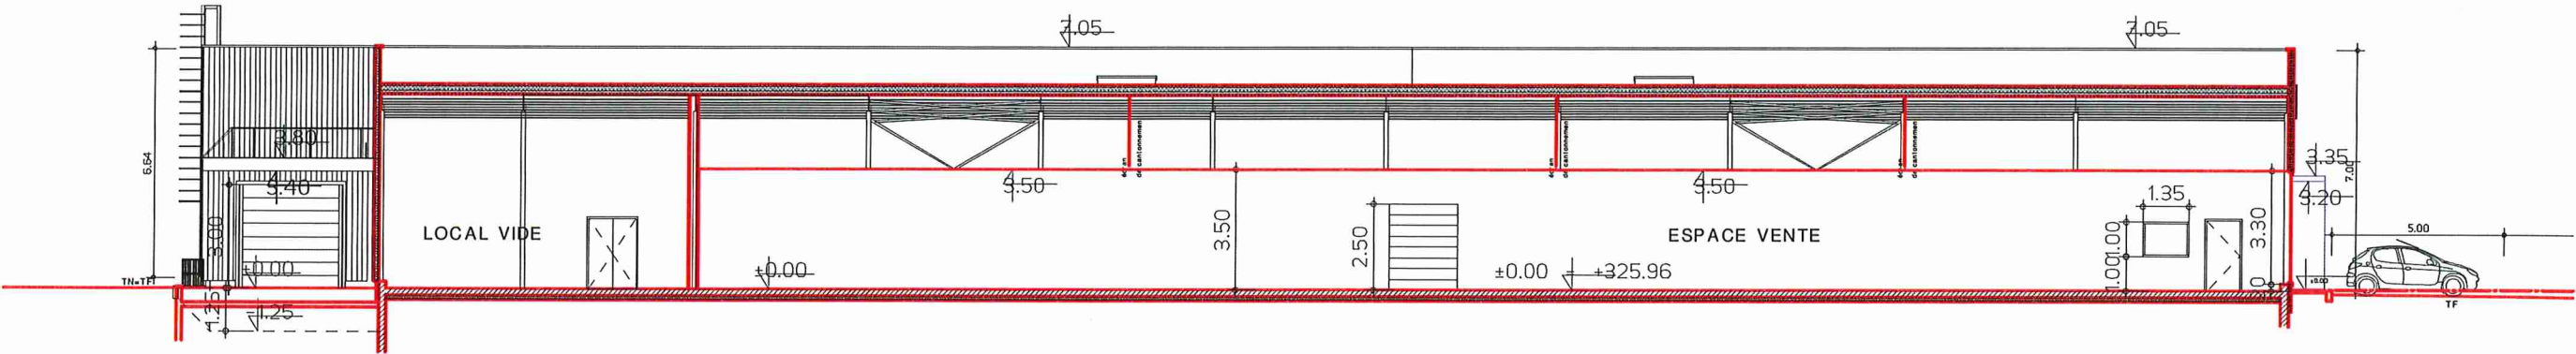


COUPE LONGITUDINALE BB PROFIL EN LONG PARTIEL Ech1/100

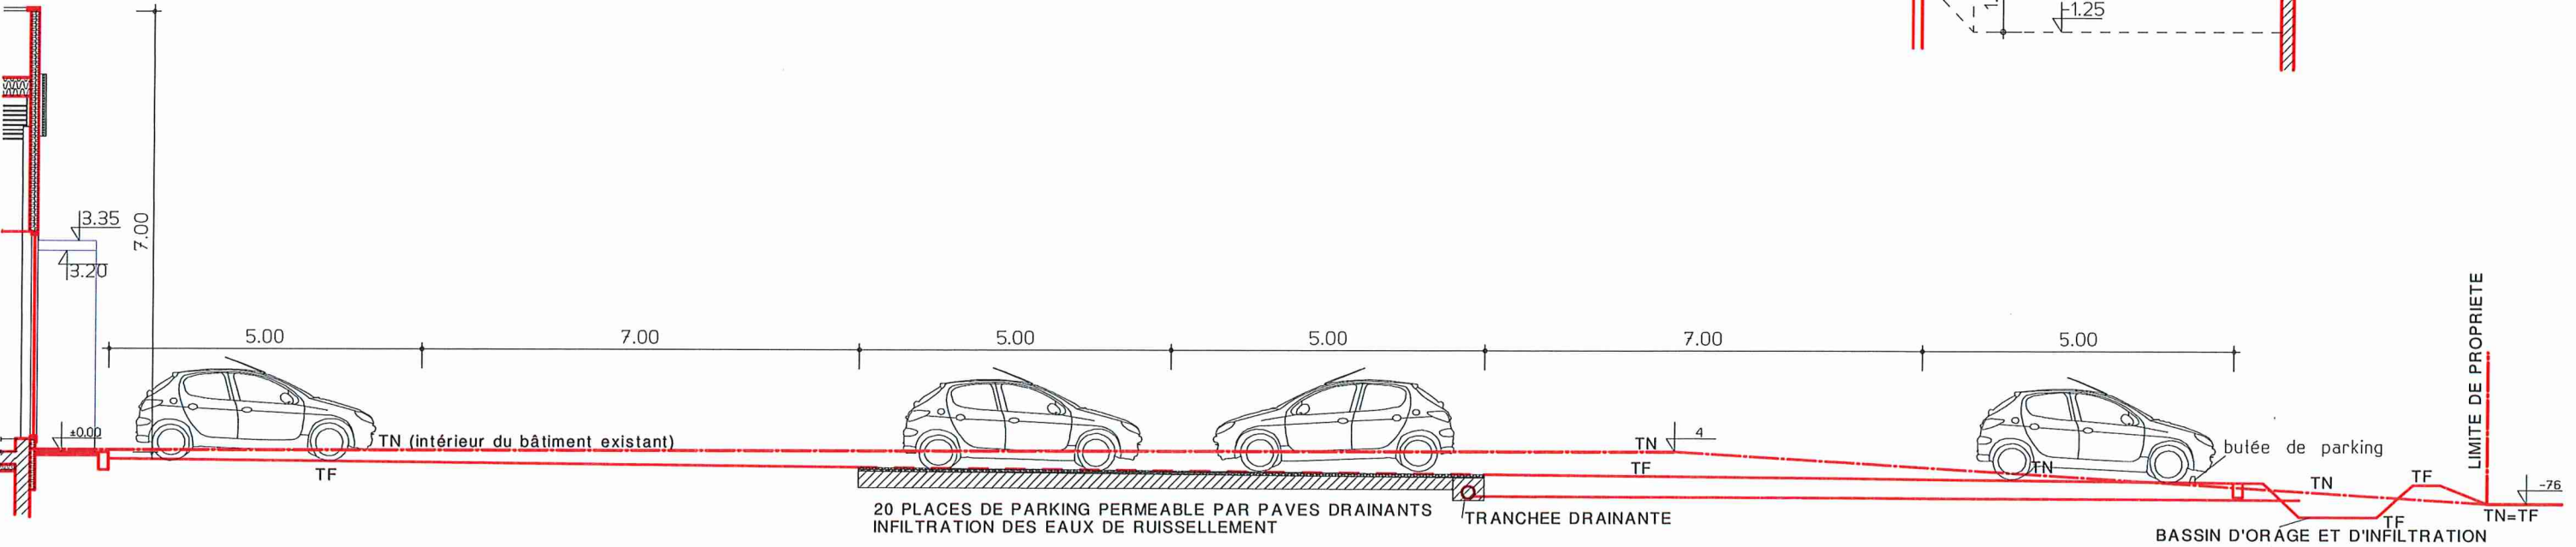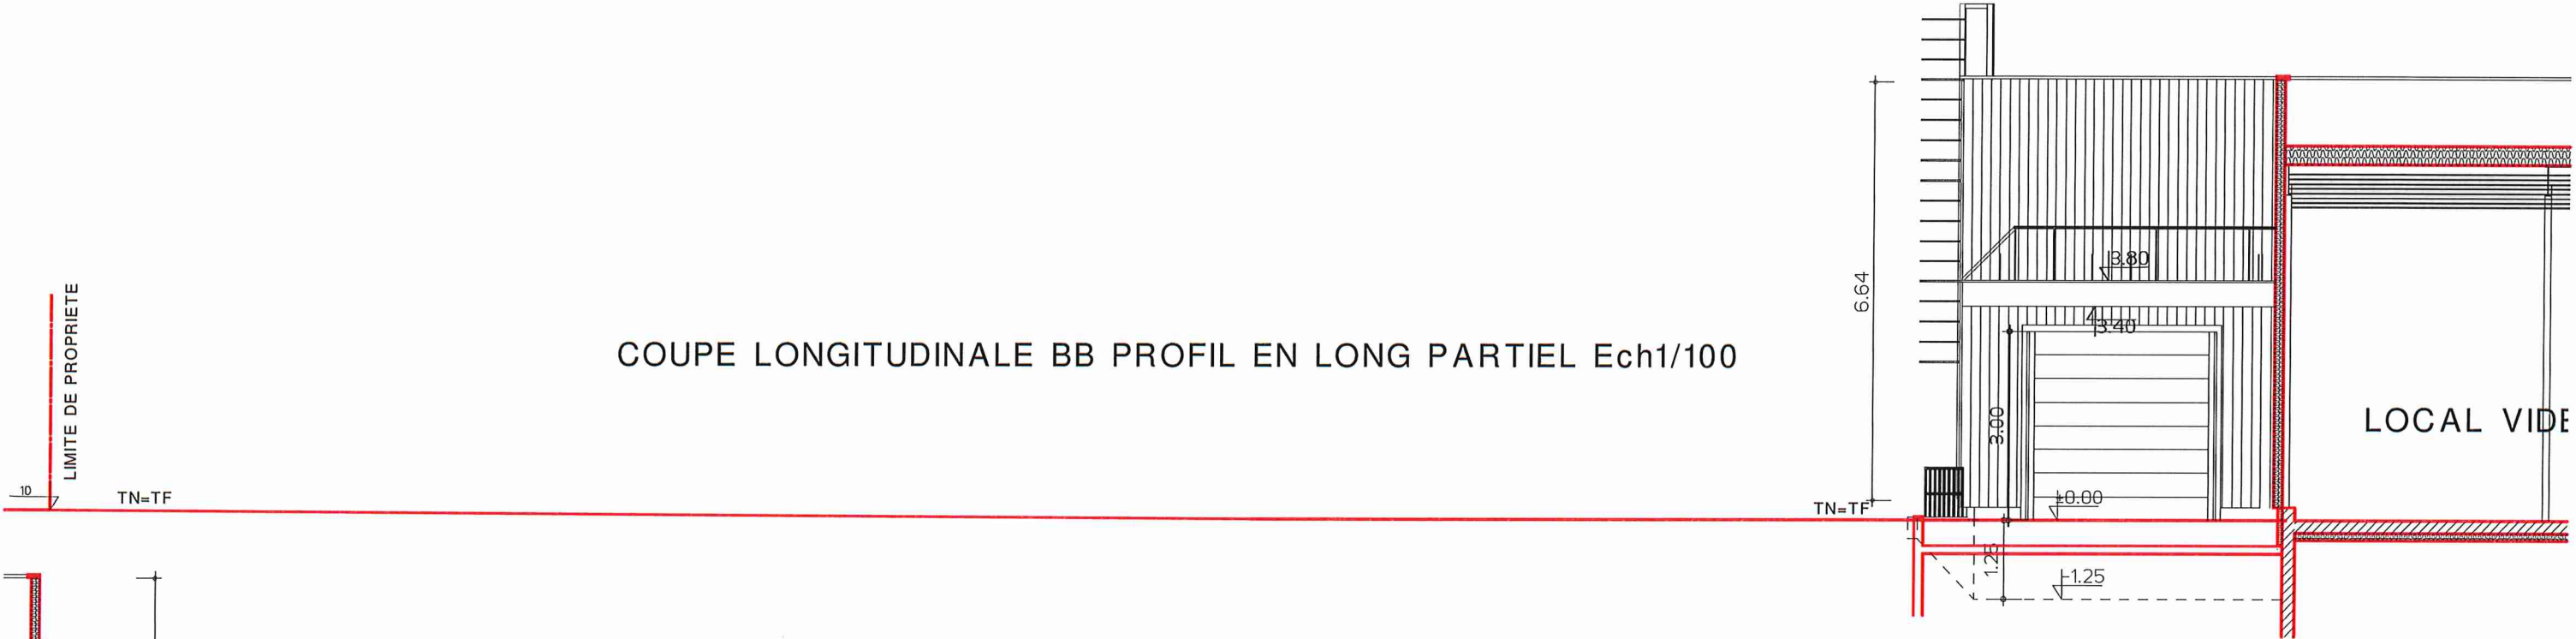


COUPE LONGITUDINALE BB PROFIL EN LONG PARTIEL Ech1/100

RECONSTRUCTION DU NORMA - RUE OEHMICHEN A VALENTIGNEY
ETAT PROJETE


FACADE EST SUR RUE OEHMICHEN Ech1/200

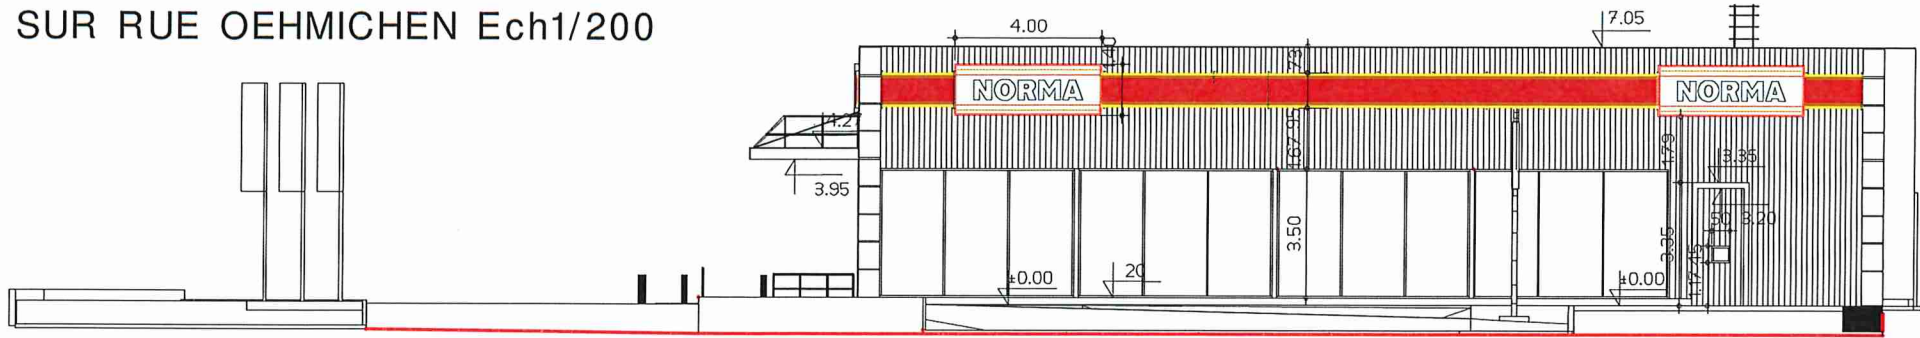


FACADE SUD ENTREE NORMA Ech1/200

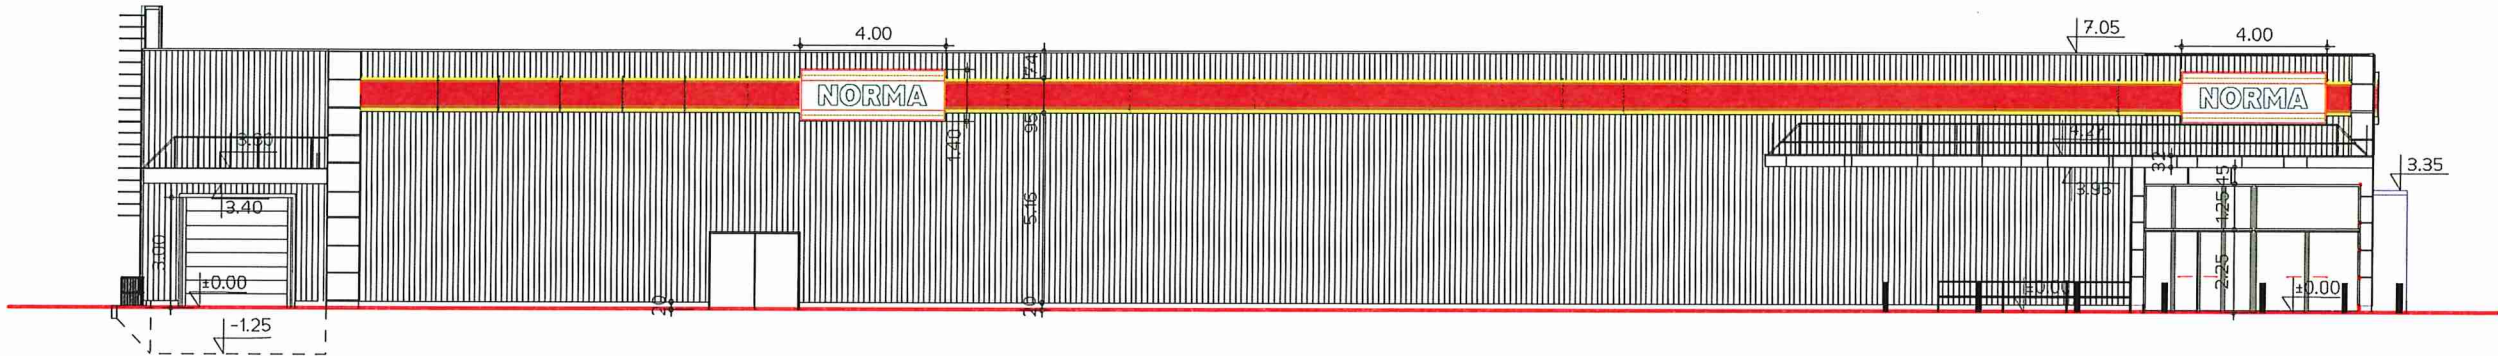

FACADE OUEST Ech1/200

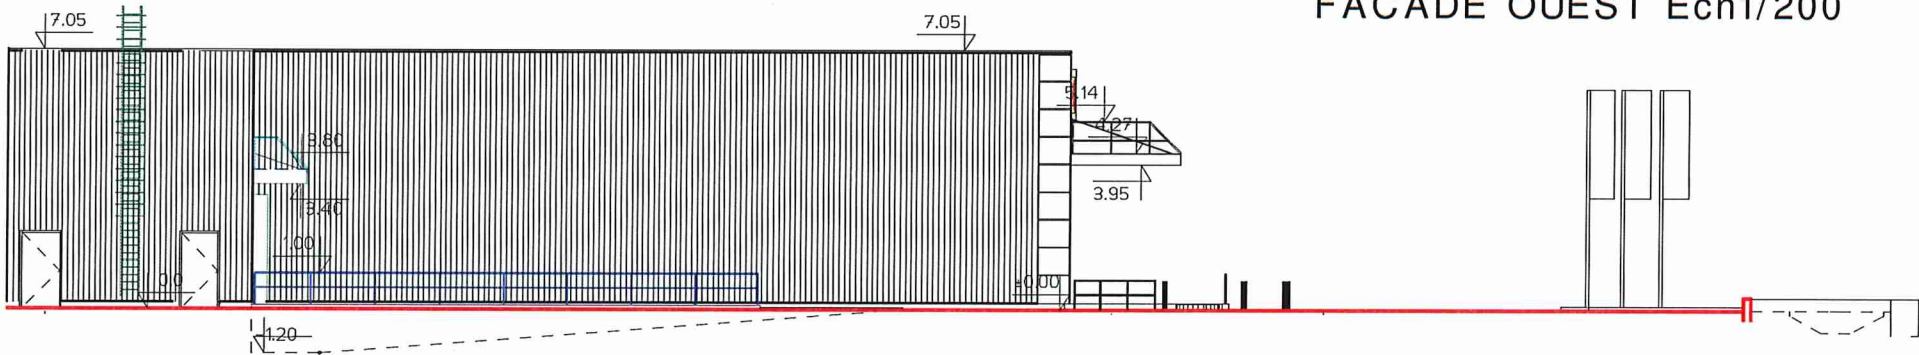

FACADE NORD EN LIMITE DE PROPRIETE Ech1/200

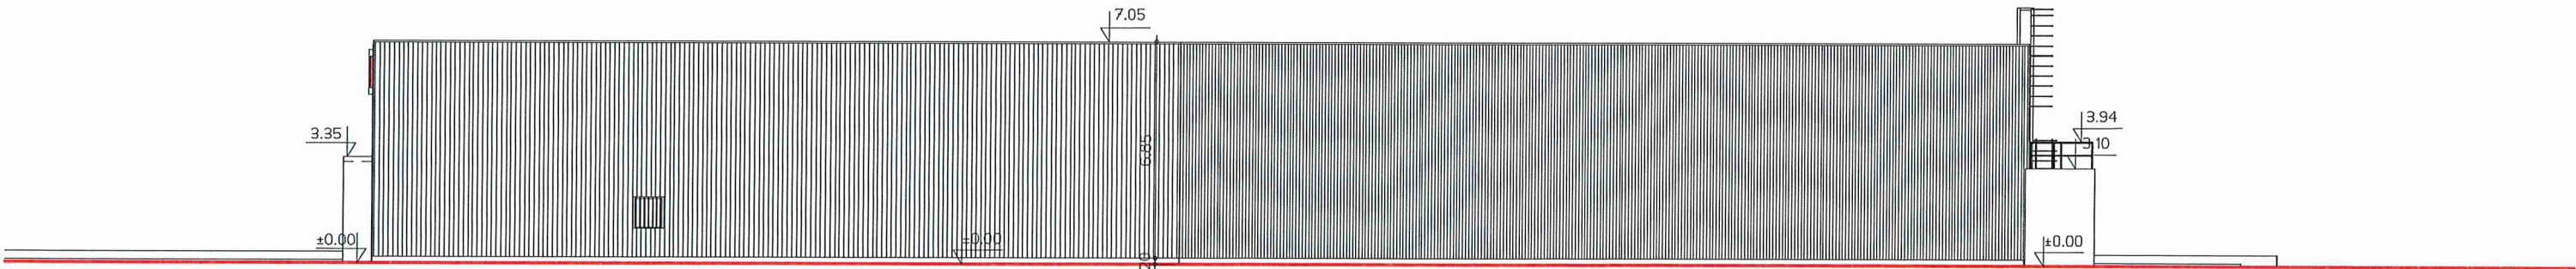

RECONSTRUCTION DU NORMA - RUE OEHMICHEN A VALENTIGNEY
ETAT PROJETE

PERSPECTIVE



RECONSTRUCTION DU NORMA - RUE OEHMICHEN A VALENTIGNEY
ETAT PROJETE



PERSPECTIVES



RECONSTRUCTION DU NORMA - RUE OEHMICHEN A VALENTIGNEY
ETAT PROJETE



RECONSTRUCTION DU NORMA - RUE OEHMICHEN A VALENTIGNEY
ETAT EXISTANT



ETAT PROJETE
INSERTIONS