

DOSSIER D'ETUDE DE CAS

MAITRE D'OUVRAGE

 **nièvre
aménagement**

NIEVRE AMENAGEMENT

11 RUE BOVET 58 027 NEVERS

ADRESSE DU PROJET

ZONE D'ACTIVITE DU PERTHUIS D'ENFER
58 500 CLAMECY

Demande d'examen au cas par cas préalable à la réalisation éventuelle d'une évaluation environnementale

DOSSIER DE PLANS :

Plans de situation	1/25 000e & 1 /6 000e
Photographie environnement proche	
Photographie environnement lointain	

PLANS JOINTS :

Plan de Composition du projet	1/750e
Plan des abords	1/2 000e

DOSSIER ADMINISTRATIF :

Formulaire administratif


DATE : le 03 Avril 2024

MODIFICATION(S) :



PRADIER

Architecte

E.I Damien Pradier Architecte D.P.L.C
06 83 05 59 80
247 Rue de la mairie
42 110 VALEILLE

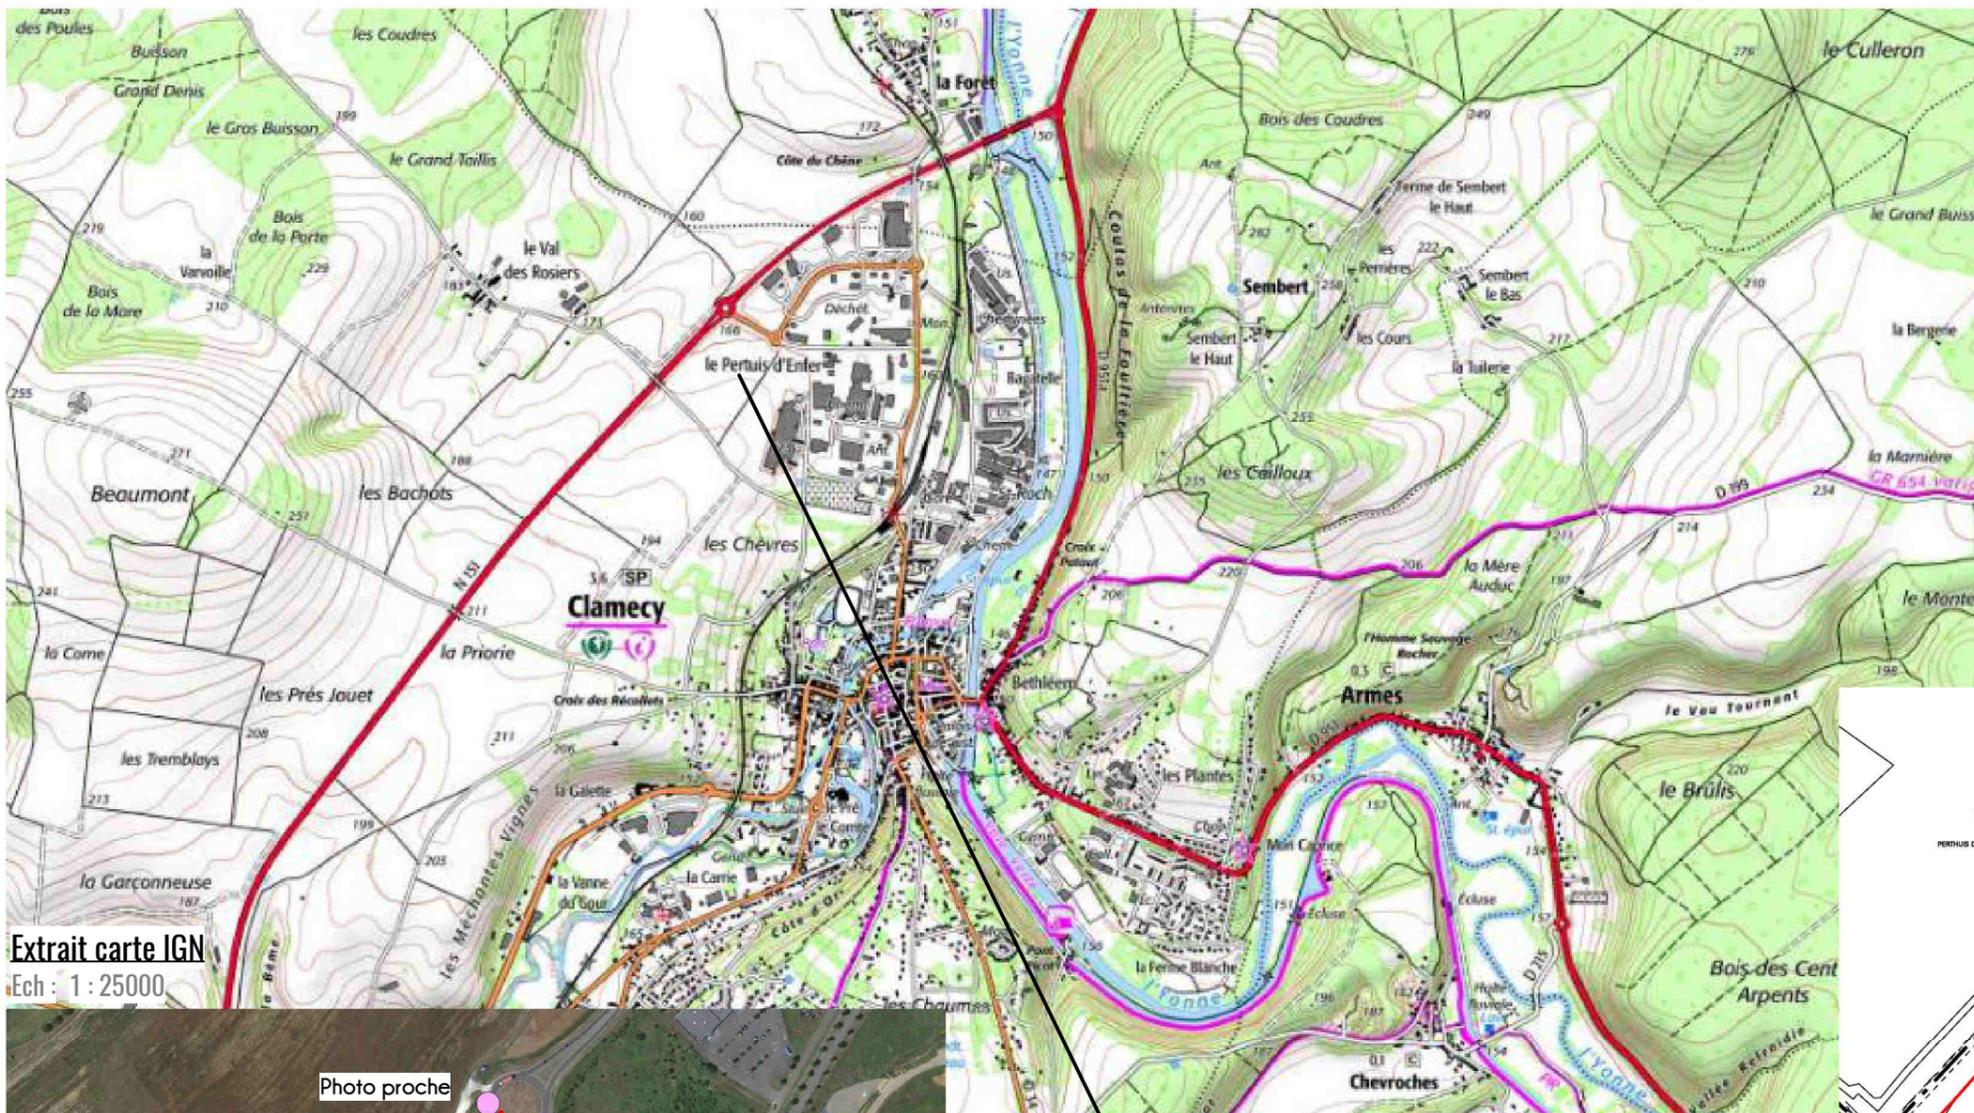


Extrait carte IGN
Ech : 1 : 25000

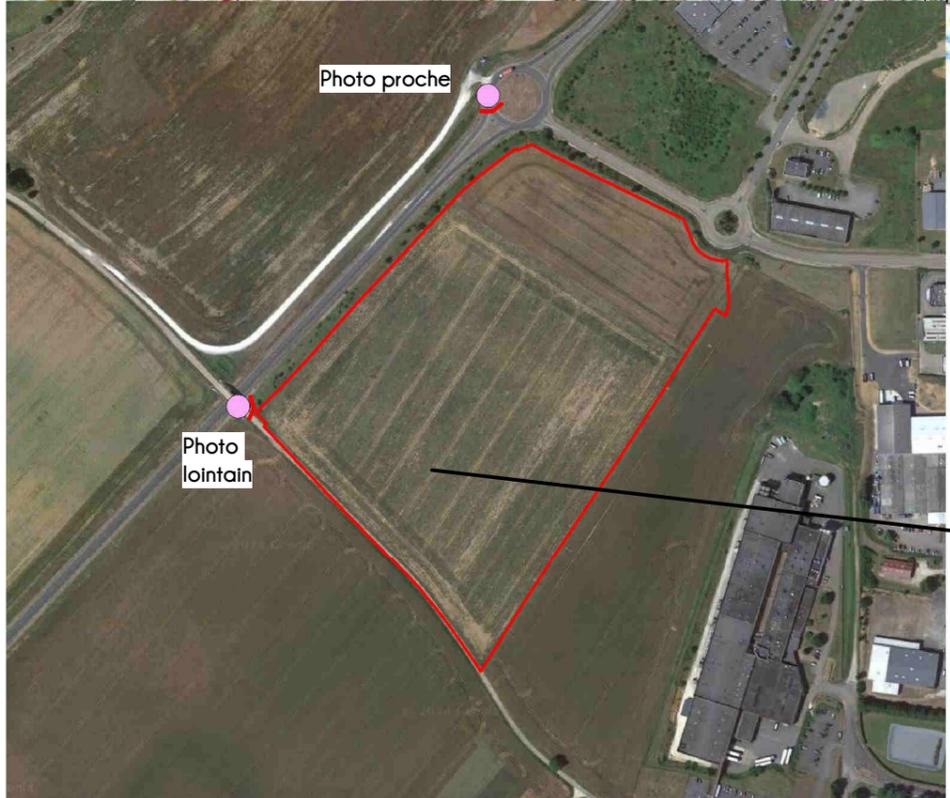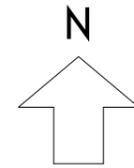

Extrait vue aérienne
Ech : 1 : 6000



Extrait plan cadastral
Ech : 1 : 6000

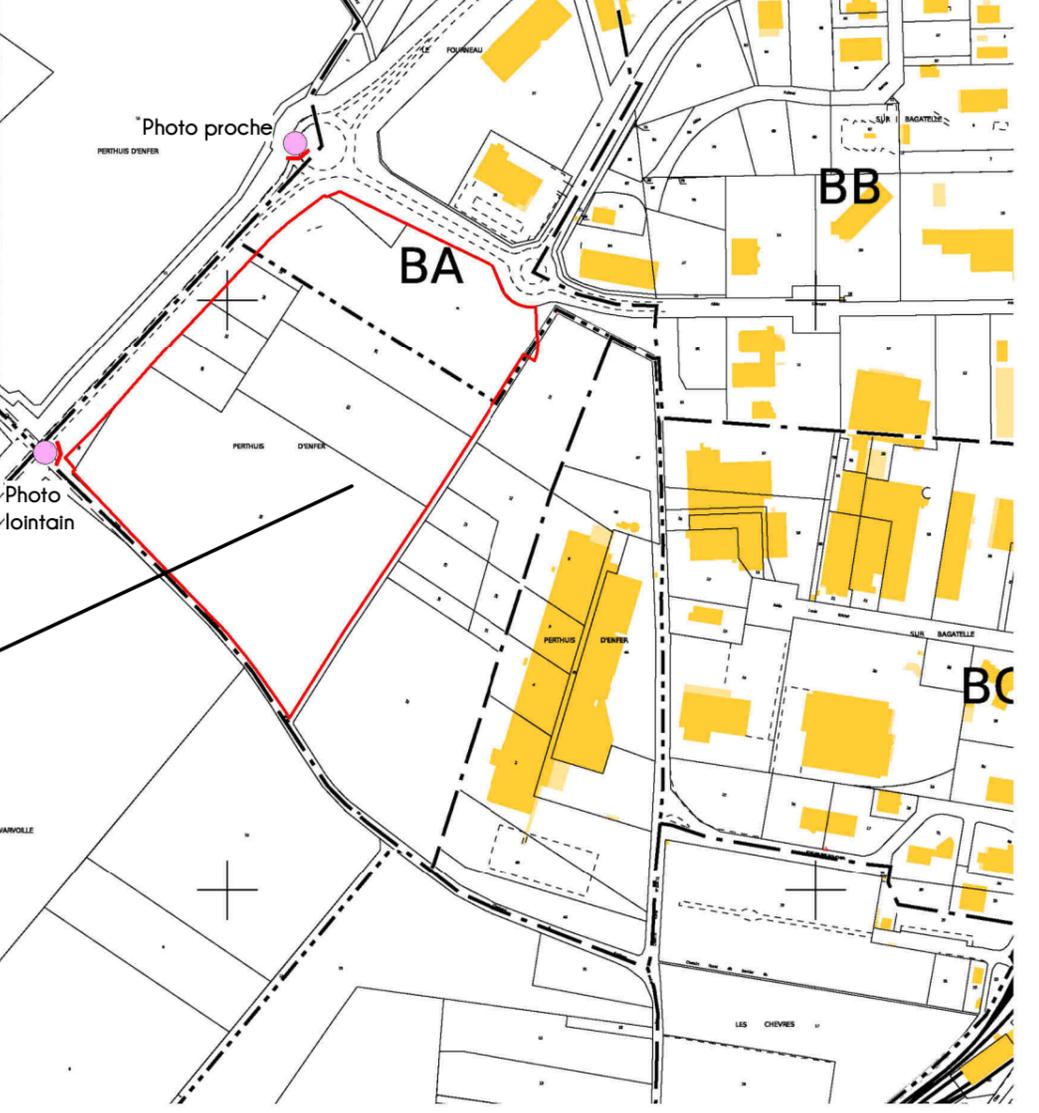

PROJET



Photographie environnement proche (En date de Septembre 2023)



Photographie environnement lointain (en date d'Août 2023)