


CHAPELLE DES BOIS
 Section A02
 n° 139-374-375-356
 "Le Crêtet des Carrières"

Zone 1AUb
ESQUISSE D'AMENAGEMENT

Coordonnées : système indépendant
 Altitudes : système indépendant

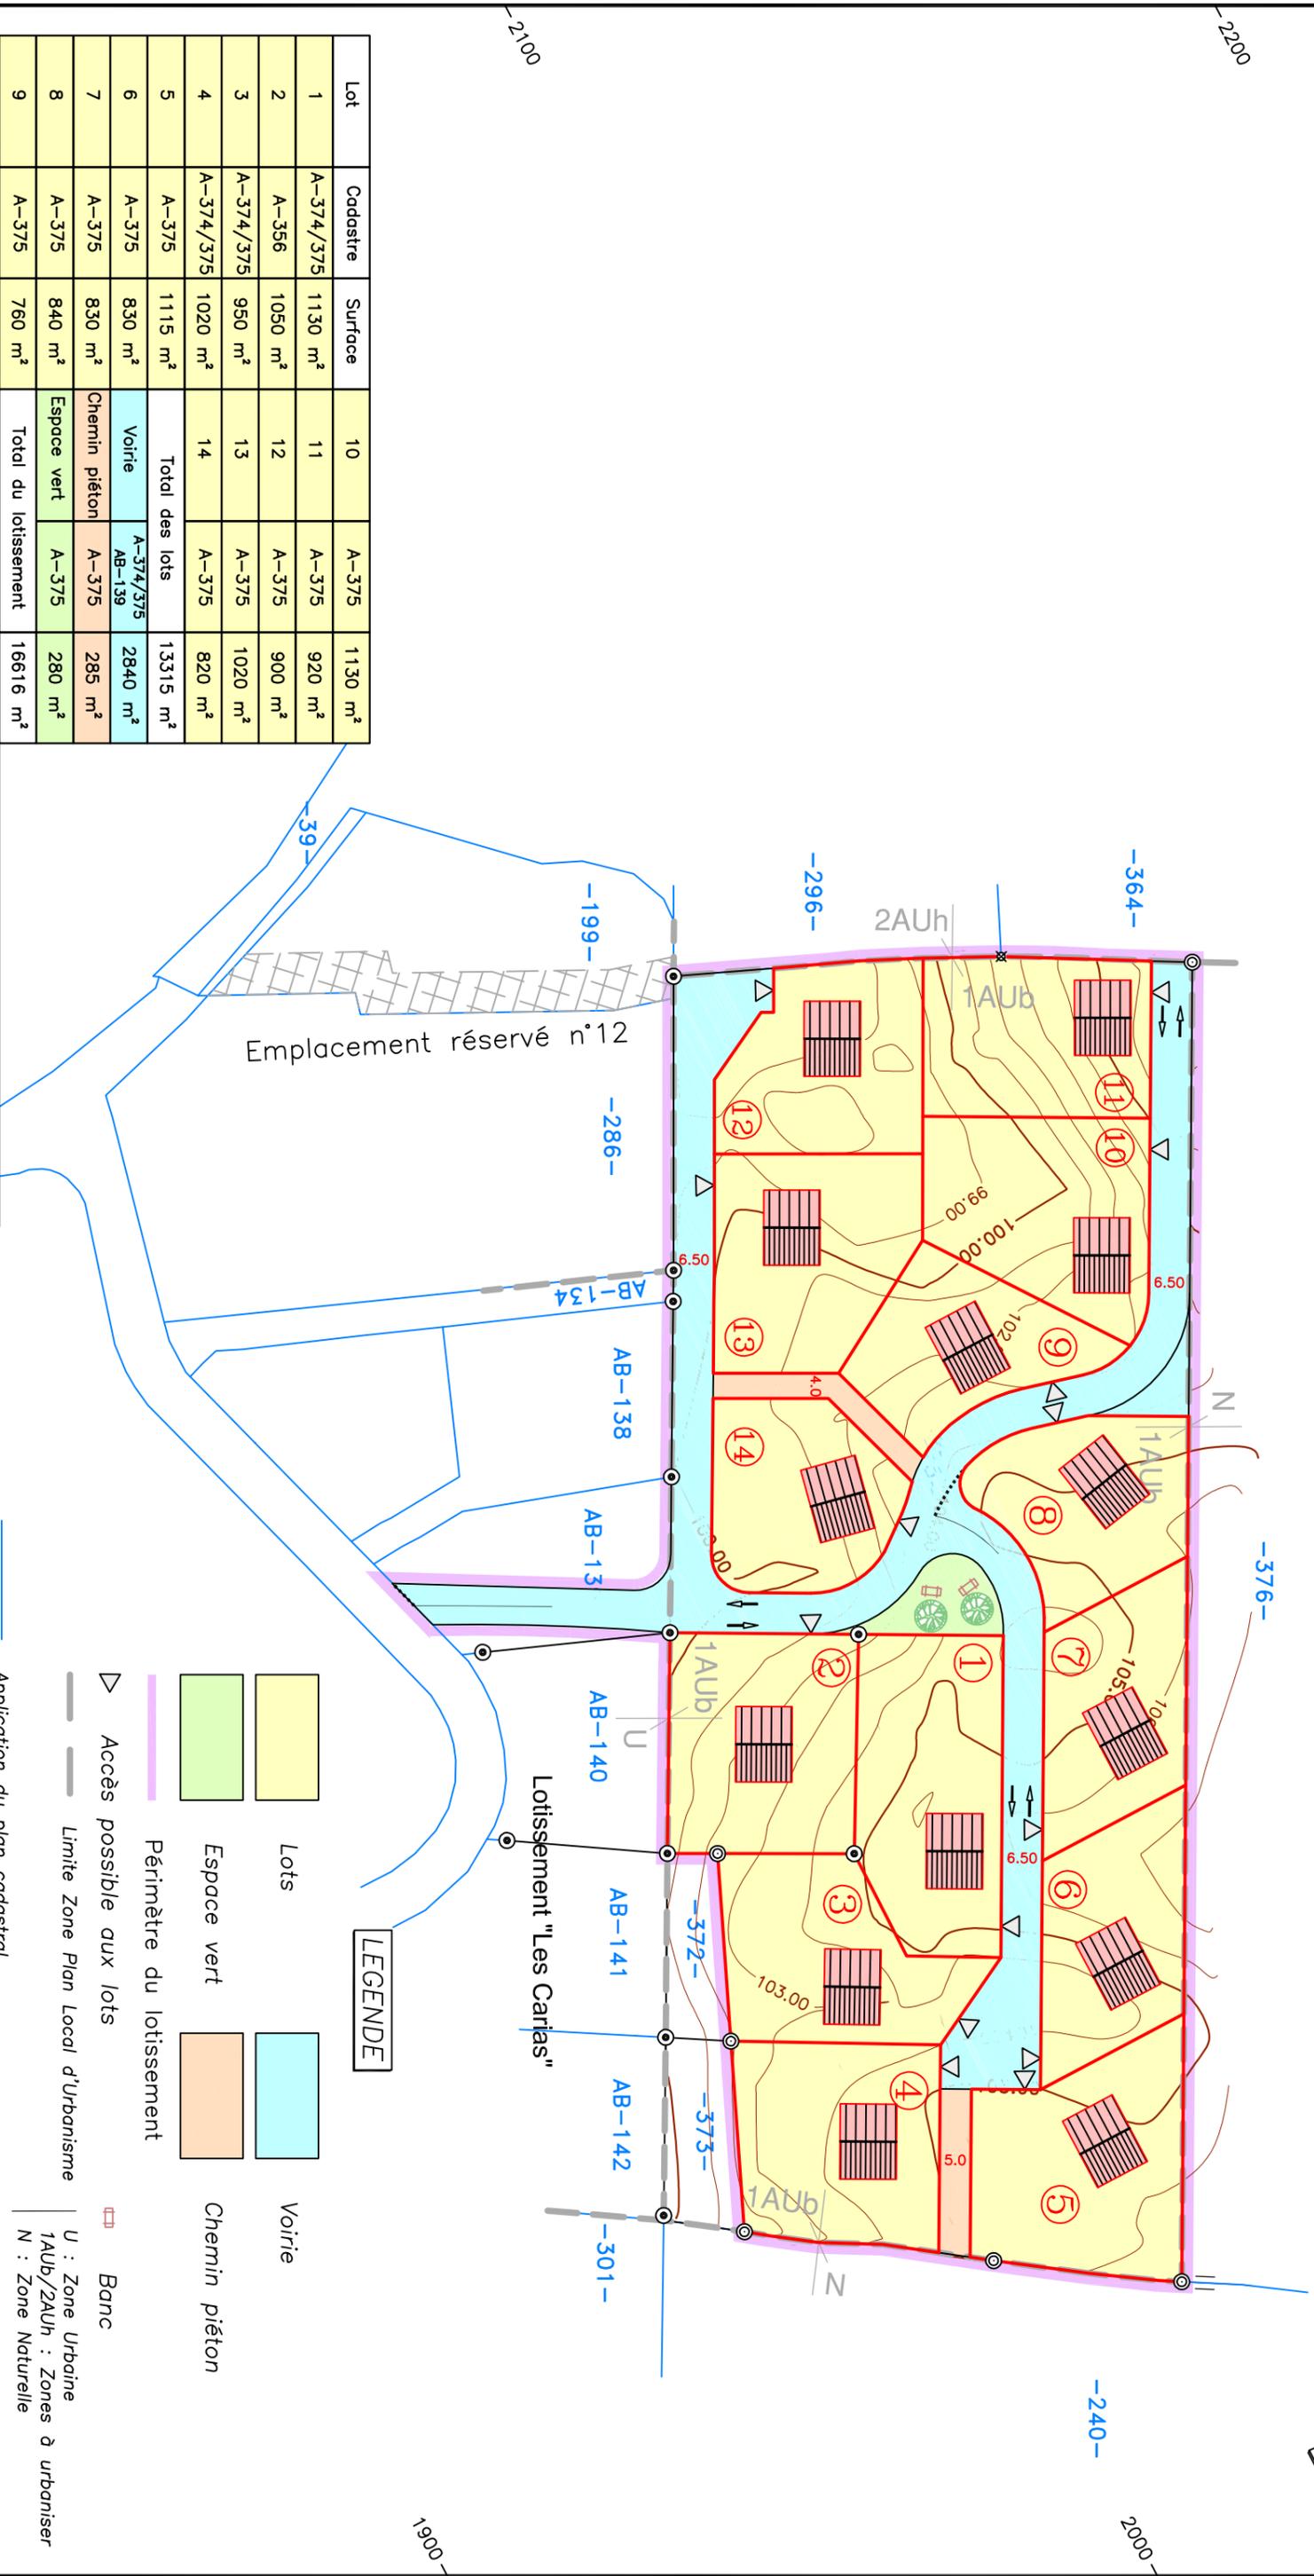

Lot	Codastre	Surface			
1	A-374/375	1130 m ²	10	A-375	1130 m ²
2	A-356	1050 m ²	11	A-375	920 m ²
3	A-374/375	1050 m ²	12	A-375	900 m ²
4	A-374/375	950 m ²	13	A-375	1020 m ²
5	A-375	1020 m ²	14	A-375	820 m ²
6	A-375	1115 m ²	Total des lots		13315 m ²
7	A-375	830 m ²	Voirie		2840 m ²
8	A-375	830 m ²	Chemin piéton		285 m ²
9	A-375	840 m ²	Espace vert		280 m ²
9	A-375	760 m ²	Total du lotissement		16616 m ²

LEGENDE

- Lots
- Espace vert
- Voirie
- Chemin piéton
- Périmètre du lotissement
- Accès possible aux lots
- Limite Zone Plan Local d'Urbanisme
- Banc
- Application du plan cadastral
- U : Zone Urbaine
- 1AUb/2AUh : Zones à urbaniser
- N : Zone Naturelle

Echelle : 1/1000

29.06.2016

Dossier 160199-Esquisse3

NOTA : les surfaces sont données à titre indicatif et pourront être modifiées après bornage et établissement du Document d'Arpentage.

SARL "Cabinet Olivier COLIN et Associés"
 Géomètres - Experts

40, Allée du Morronier - 39300 CHAMPAGNOLE
 Bureau secondaire : 7, Rue du Miroir - 39200 SAINT CLAUDE
 Permanence : 64, Grande Rue - 39600 ARBOIS
 Tél : 03.84.52.01.17 Fax : 03.84.52.63.44