


COMMUNE DE LONS LE SAUNIER

Lotissement "Beau Soleil"

PLAN DE L'ETAT ACTUEL DU TERRAIN

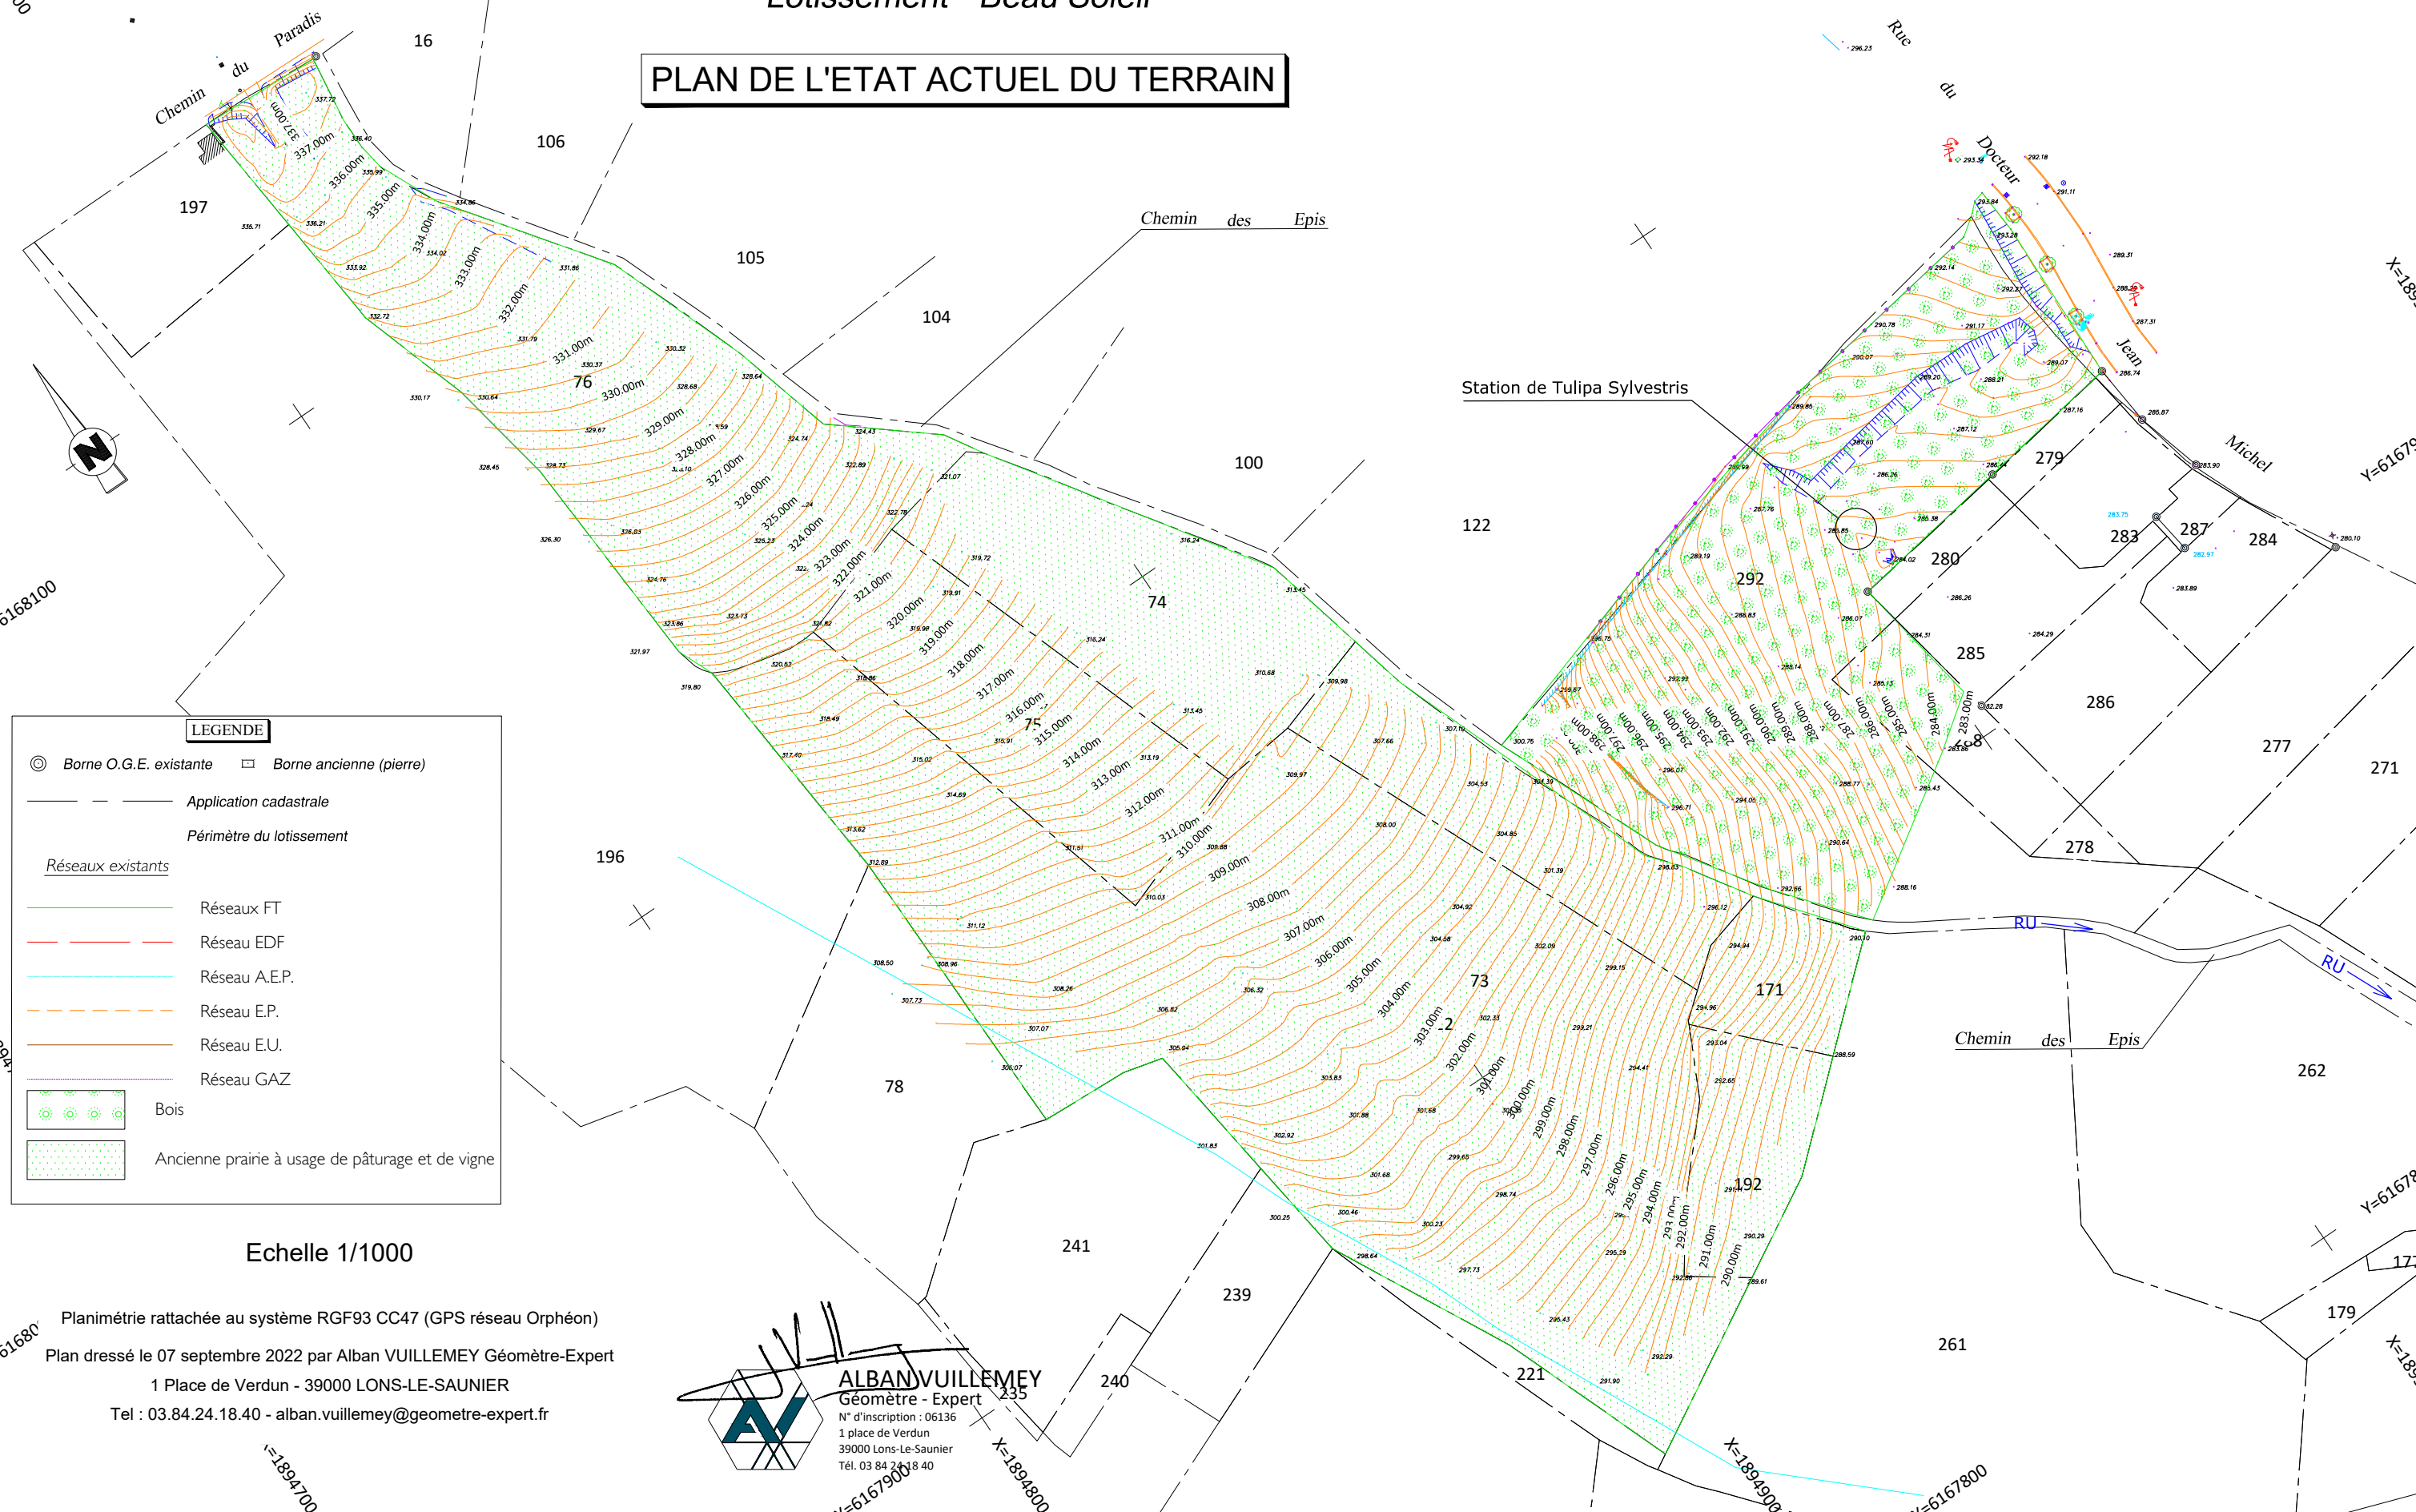

LEGENDE

- ⊙ Borne O.G.E. existante
- Borne ancienne (pierre)
- Application cadastrale
- Périimètre du lotissement
- Réseaux existants
- Réseaux FT
- Réseau EDF
- Réseau A.E.P.
- Réseau E.P.
- Réseau E.U.
- Réseau GAZ
- Bois
- Ancienne prairie à usage de pâturage et de vigne

Echelle 1/1000

Planimétrie rattachée au système RGF93 CC47 (GPS réseau Orphéon)

Plan dressé le 07 septembre 2022 par Alban VUILLEMEY Géomètre-Expert

1 Place de Verdun - 39000 LONS-LE-SAUNIER

Tel : 03.84.24.18.40 - alban.vuillemey@geometre-expert.fr

