


COMMUNE DE LONS LE SAUNIER

Lotissement "Beau Soleil"

PA4

Dossier 17238

PLAN DE COMPOSITION : Projet 2

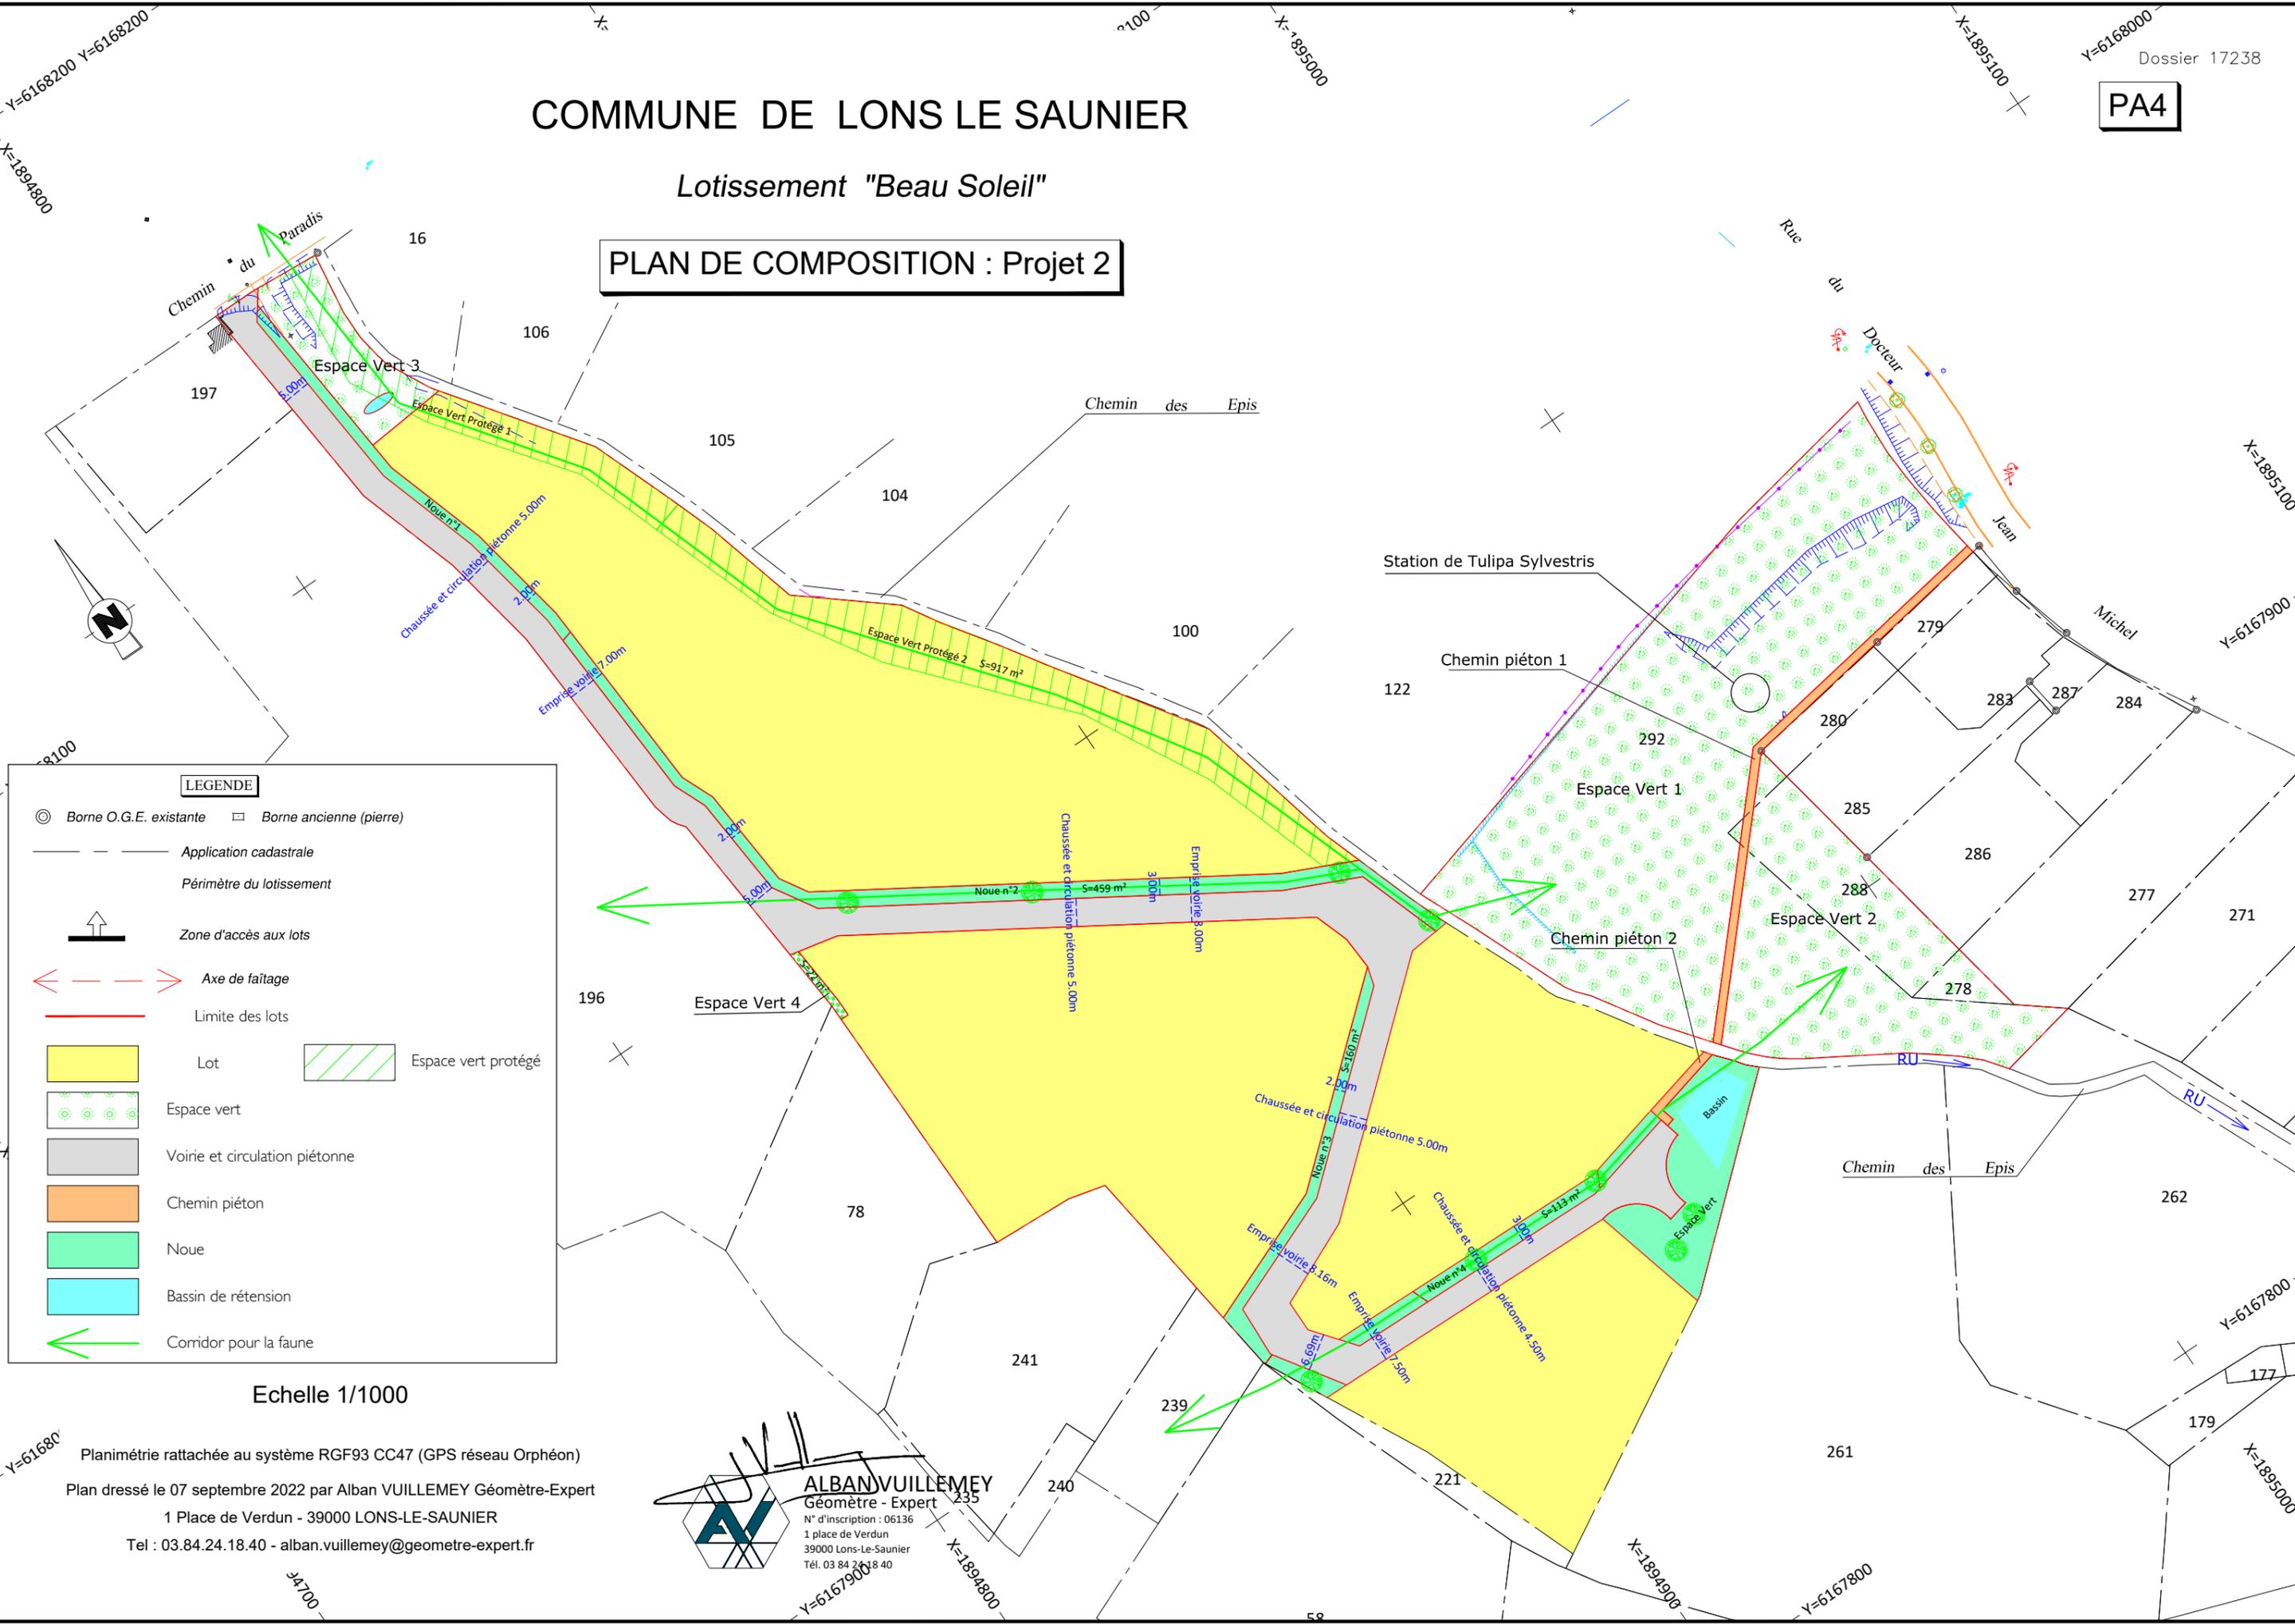

LEGENDE

- Borne O.G.E. existante □ Borne ancienne (pierre)
- Application cadastrale
- Périmètre du lotissement
- ↑ Zone d'accès aux lots
- ↔ Axe de faîtage
- Limite des lots
- Lot
- Espace vert protégé
- Espace vert
- Voirie et circulation piétonne
- Chemin piéton
- Noue
- Bassin de rétention
- Corridor pour la faune

Echelle 1/1000

Planimétrie rattachée au système RGF93 CC47 (GPS réseau Orphéon)
Plan dressé le 07 septembre 2022 par Alban VUILLEMEY Géomètre-Expert
1 Place de Verdun - 39000 LONS-LE-SAUNIER
Tel : 03.84.24.18.40 - alban.vuillemey@geometre-expert.fr

ALBAN VUILLEMEY
Géomètre - Expert
N° d'inscription : 06136
1 place de Verdun
39000 Lons-Le-Saunier
Tél. 03 84 24 18 40