


COMMUNE DE LONS LE SAUNIER

Lotissement "Beau Soleil"

DOCUMENT GRAPHIQUE Hypothèse d'implantation des maisons

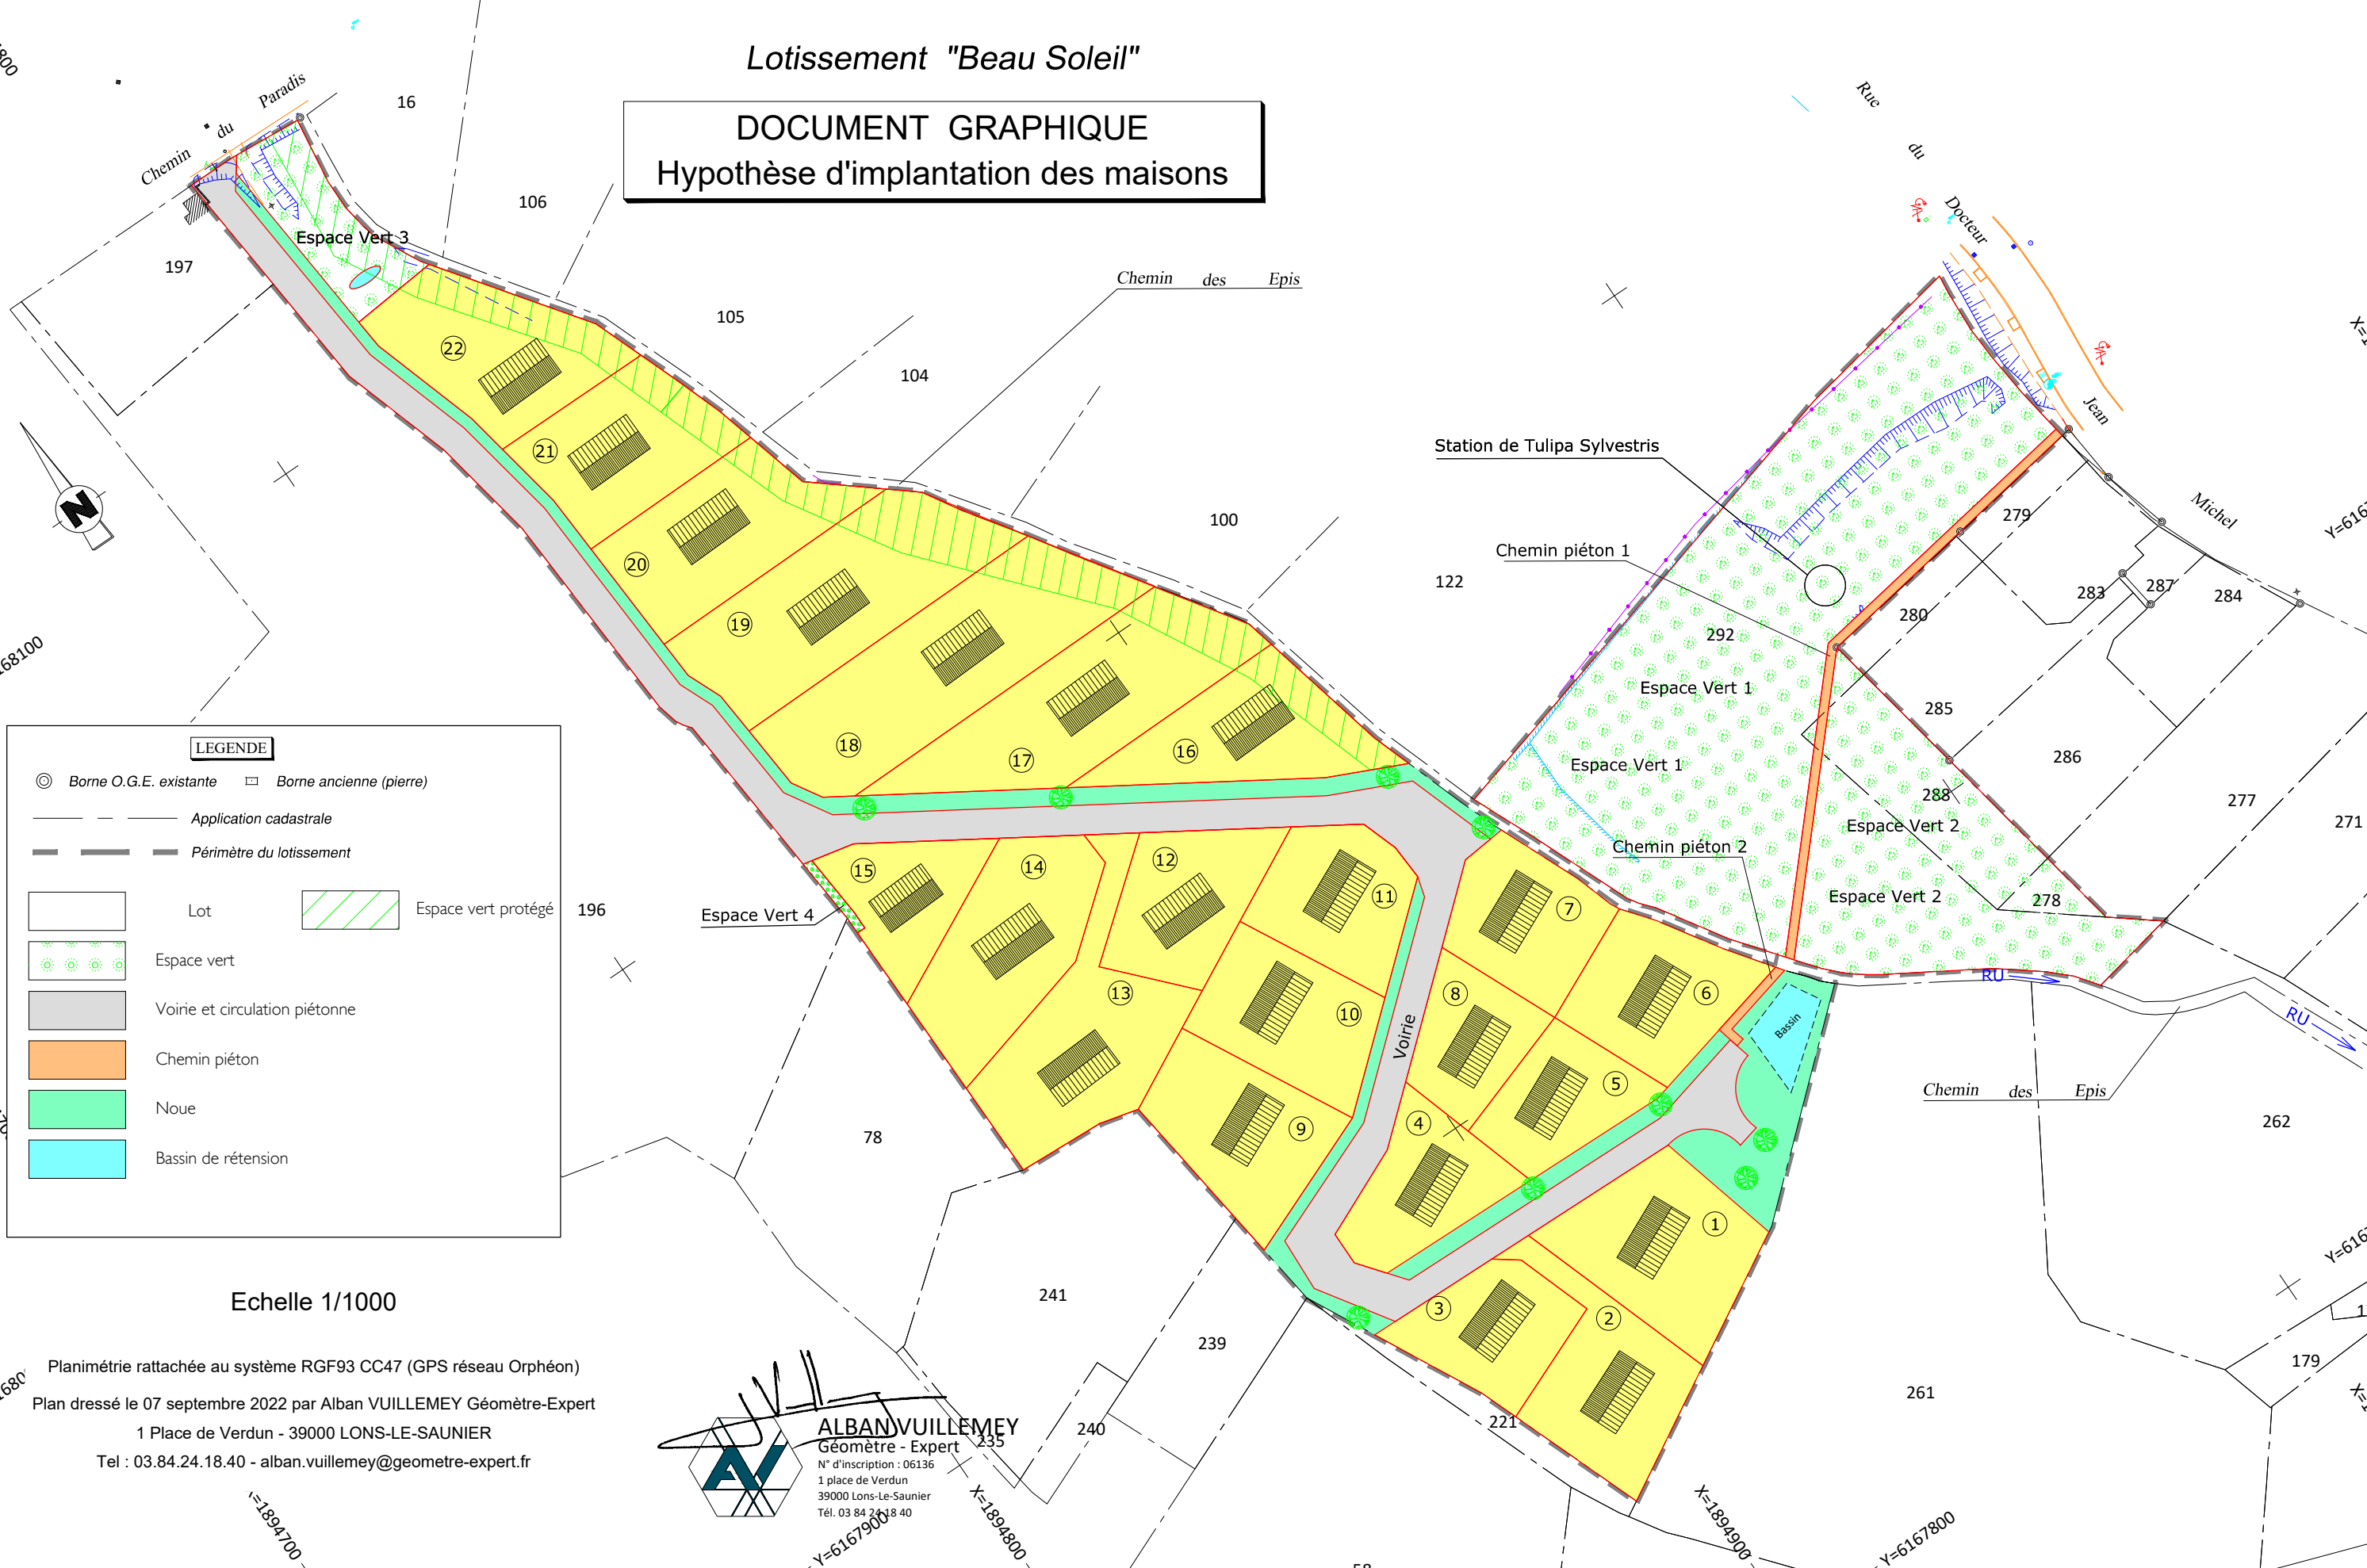

LEGENDE

- ⊙ Borne O.G.E. existante □ Borne ancienne (pierre)
- Application cadastrale
- Périimètre du lotissement
- Lot
- Espace vert protégé
- Espace vert
- Voirie et circulation piétonne
- Chemin piéton
- Noue
- Bassin de rétension

Echelle 1/1000

Planimétrie rattachée au système RGF93 CC47 (GPS réseau Orphéon)
Plan dressé le 07 septembre 2022 par Alban VUILLEMEY Géomètre-Expert
1 Place de Verdun - 39000 LONS-LE-SAUNIER
Tel : 03.84.24.18.40 - alban.vuillemey@geometre-expert.fr

