

**ROBIN CHAIGNET**  
 architecte  
 D.P.L.G.  
 diplômé de l'ENSAL  
 architecte d'intérieur  
 20 rue de vesoul  
 25000 besançon  
 03 81 88 17 26  
 06 62 55 17 26  
 estudi.verdi@wanadoo.fr  
 numéro national 07 29 28  
 siret 411 2 68 0 48 0 0 0 4 7

Ouvrage	Choisey 39 100 1 rue de Pothuy Aménagement d'une aire d'accueil de camping car	Maître d'ouvrage SCI du Canal - M PERRET		Maître d'oeuvre Agence Cap constructions		Révision projet: 2018 2018	
		Echelle :	Dessinateur: MWG	Date début projet:	Validation client:	2018 2018	
Titre	<b>PA 01</b>						

**DIRECTION GÉNÉRALE DES FINANCES PUBLIQUES**  
**EXTRAIT DU PLAN CADASTRAL**

Le plan visualisé sur cet extrait est géré par le centre des impôts foncier suivant :  
**LONS LE SAUNIER**  
 2 RUE TURGOT 39000  
 39000 LONS LE SAUNIER  
 NL 03 84 43 46 00 - fax  
 cdif.lons-le-saunier@dgif.finances.gouv.fr

Cet extrait de plan vous est délivré par :  
 cadastre.gouv.fr

Département : JURA  
 Commune : CHOISEY

Section : ZP  
 Feuille : 000 ZP 01

Échelle d'origine : 1/2000  
 Échelle d'adoption : 1/1250


Date d'édition : 28/05/2018  
 (base de données de Paris)

Coordonnées en projection : RGF93CD47  
 ©2017 Ministère de l'Action et des Comptes publics

**Plan des masses 1:1000**

**ROBIN CHAIGNET**  
 architecte  
 D.P.L.G.  
 diplômé  
 de l'ENSAL


architecte d'intérieur  
 20 rue de vesoul  
 25000 besancon  
 03 81 88 17 26  
 06 62 55 17 26  
 estudi.vendredi  
 @vesnabo.fr  
 numéro  
 national  
 0 7 2 9 2 8  
 siret411  
 2 6 8 0 4 8  
 0 0 0 4 7

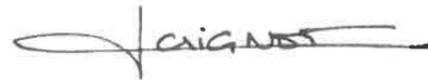


**Bâtiment modulaire existant et conservé**



**Bâtiment existant sur site mais hors projet de l'aire d'accueil**

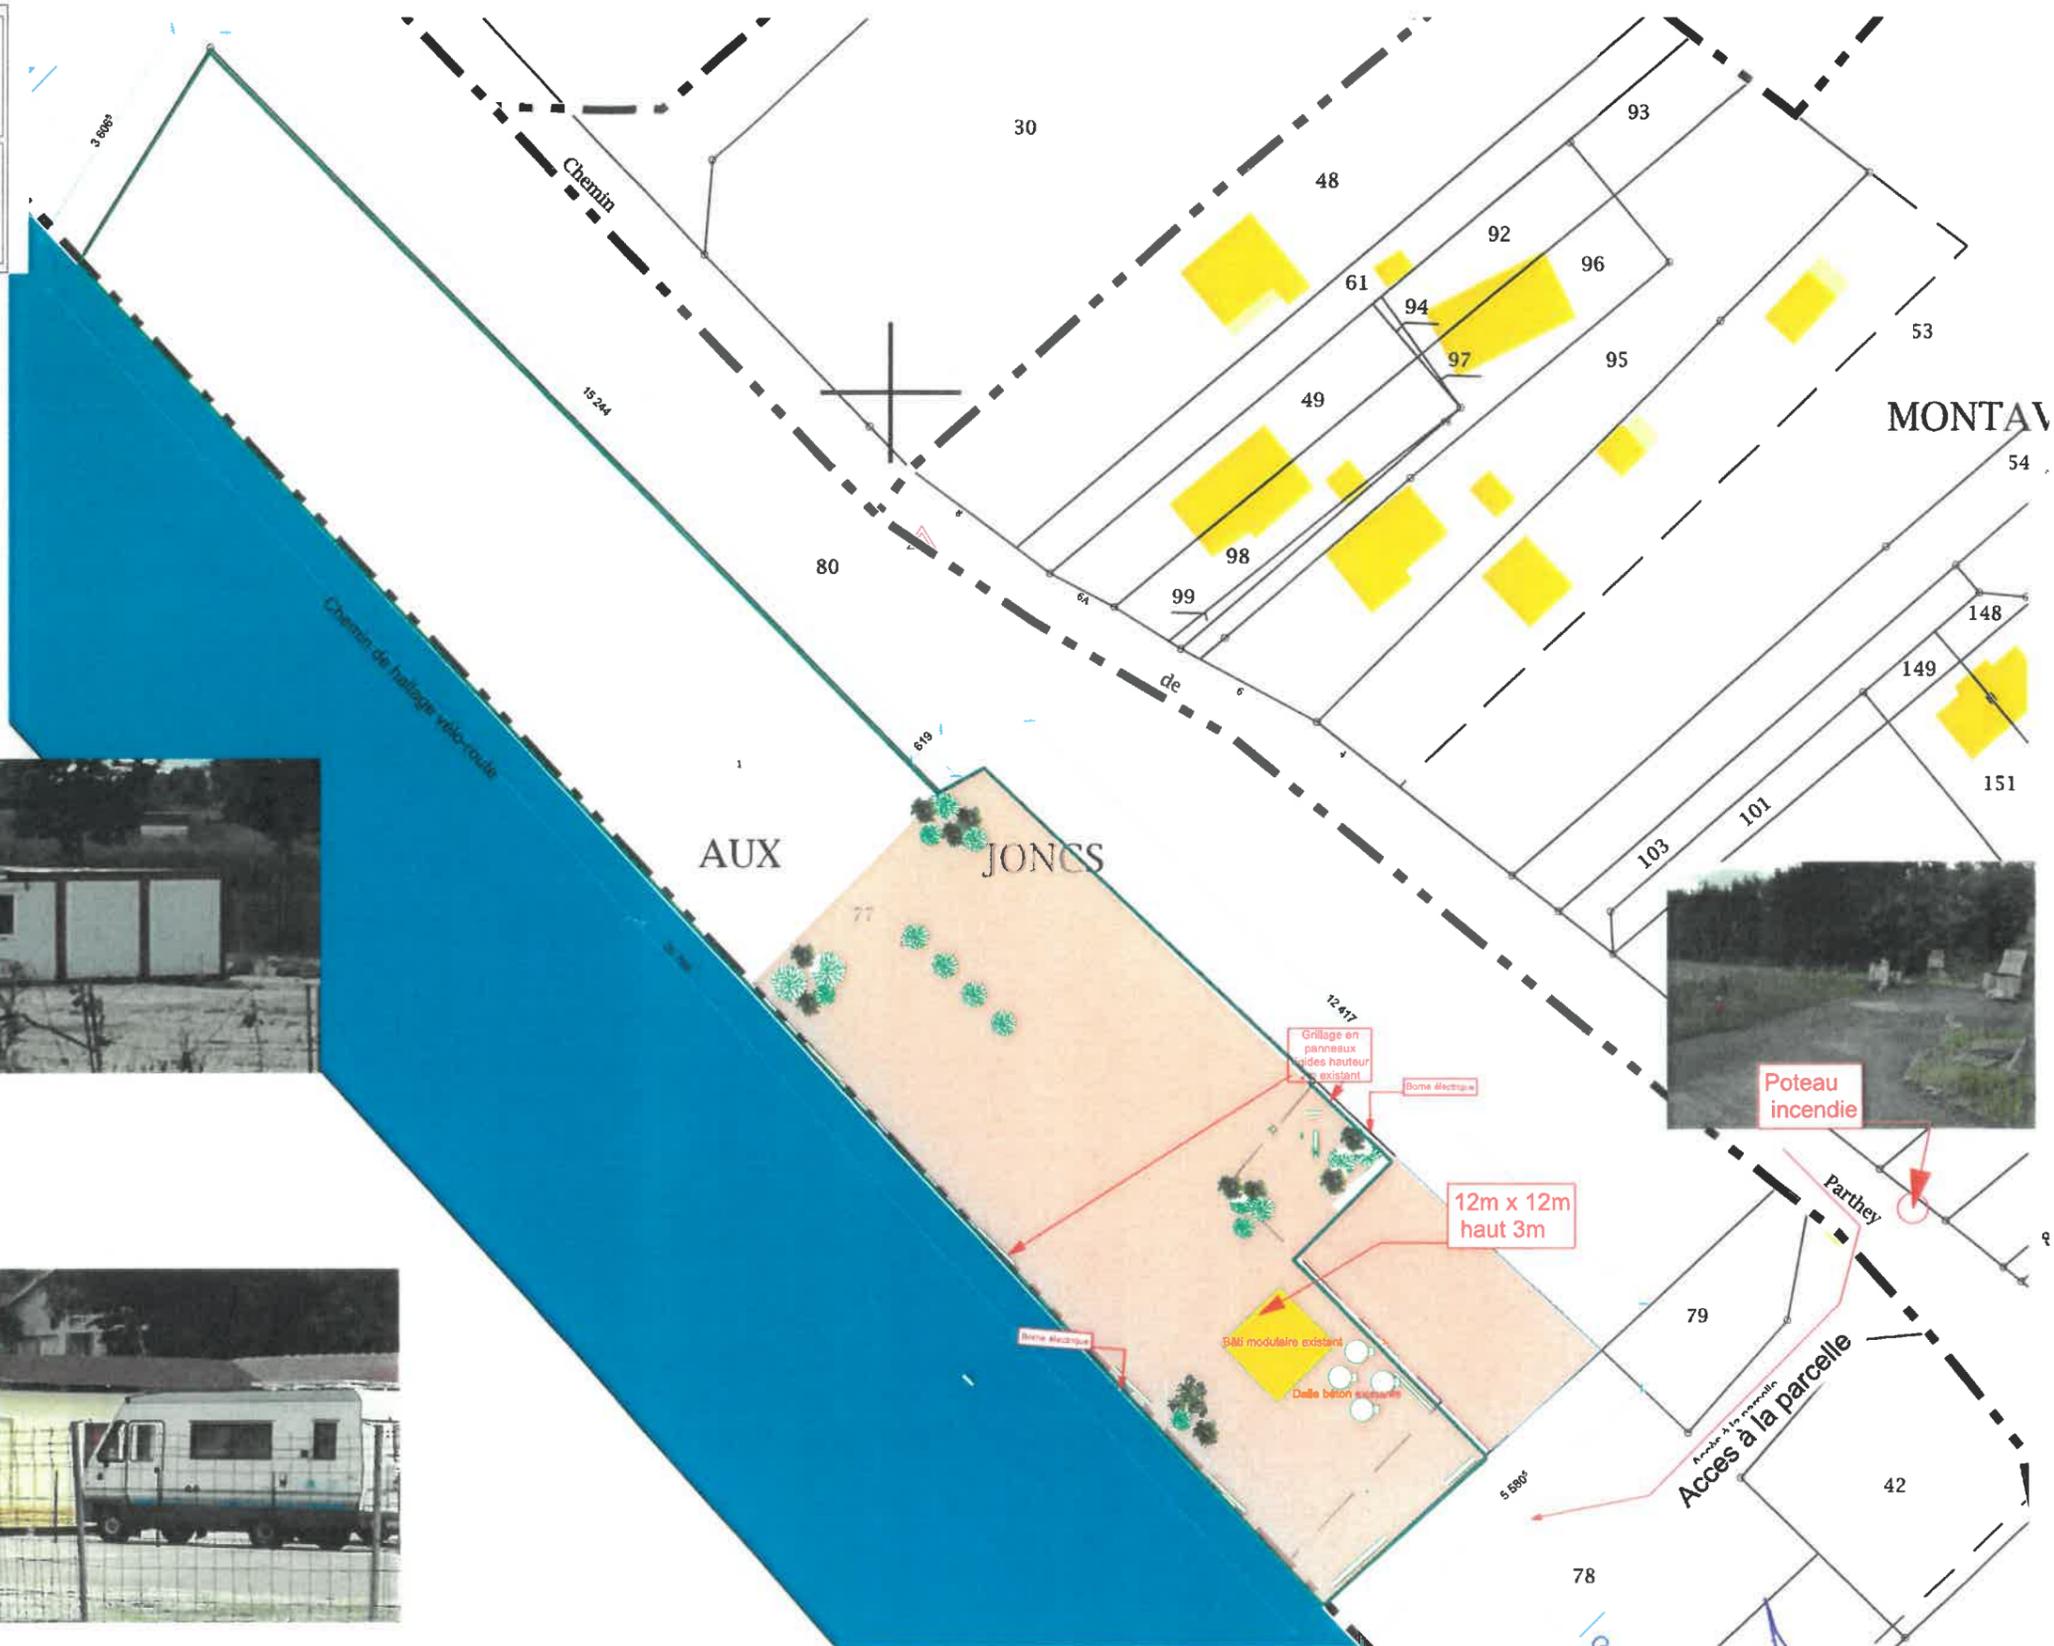

Ouvrage	Choisey 39100 1 rue de Parthey Aménagement d'une aire d'accueil de camping car	Maître d'ouvrage	Sci du Canal M. PERRET Denis	Maître d'oeuvre	Agence Cap constructions	Revision projet:	2018 2018 2018 2018
Titre	<b>PH 02</b>	Echelle :	Dessinateur: MWG	Date début projet:	Validation client:	<i>elapone</i>	

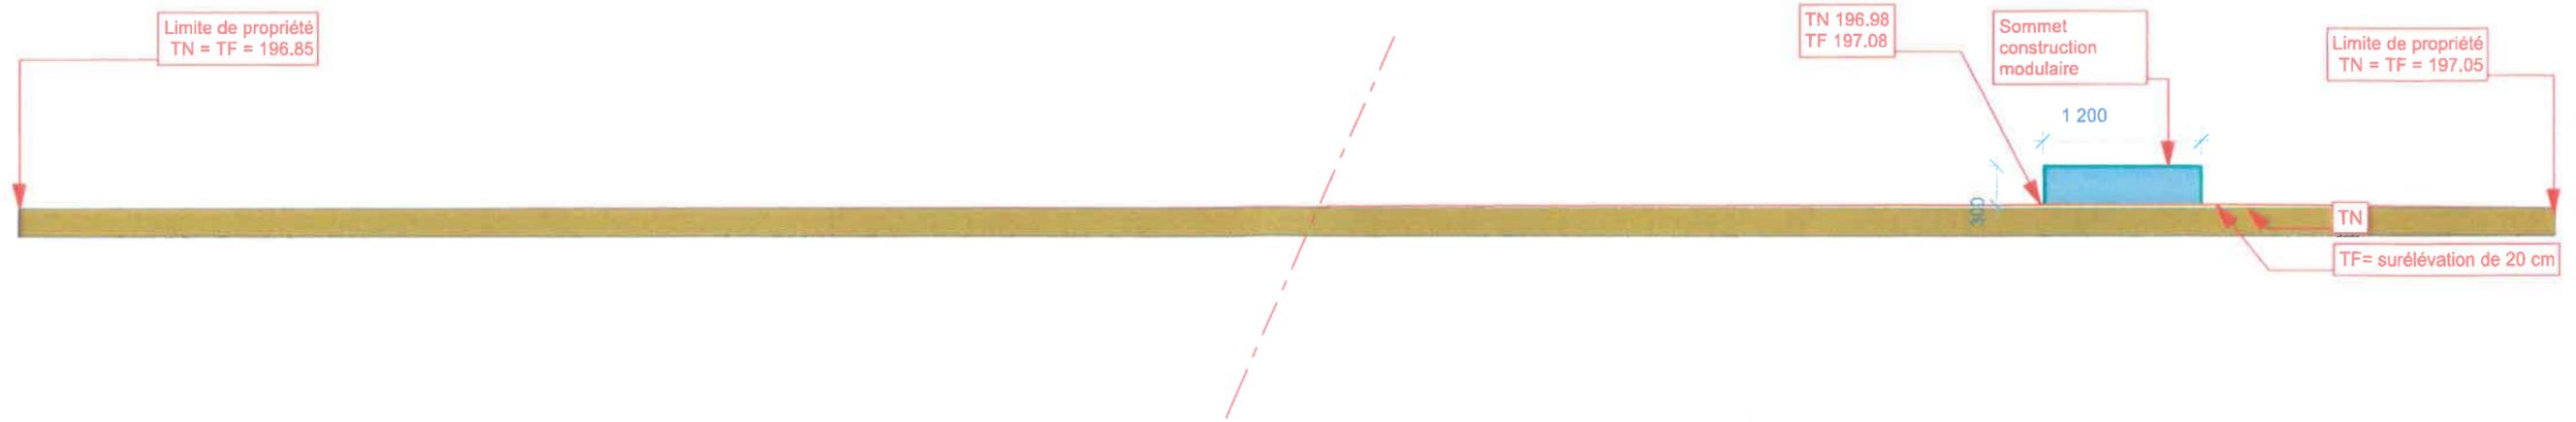

C-01

Coupe C


1:500

ROBIN  
CHAIGNET  
architecte  
D.P.L.G  
diplômé  
de l'ENSAL  
architecte d'intérieur  
20 rue de vesoul  
25000 BESANCON  
03 81 88 17 26  
06 62 55 17 26  
estudi.verdi  
@wanadoo.fr  
numéro  
national  
072928  
siret411  
266046  
00047

*CHAIGNET*

*elspere*


Ouvrage	Choisey 39100 1 rue de Pothey Aménagement d'une aire d'accueil de camping car	Maître d'ouvrage	SEI du CANAL M. Perret Denis	Maître d'oeuvre	Agence Cap constructions	Révision projet:	2018 2018 2018 2018
Titre	<b>PA 03</b>	Echelle :		Dessinateur:	MWG	Date début projet:	
						Validation client:	

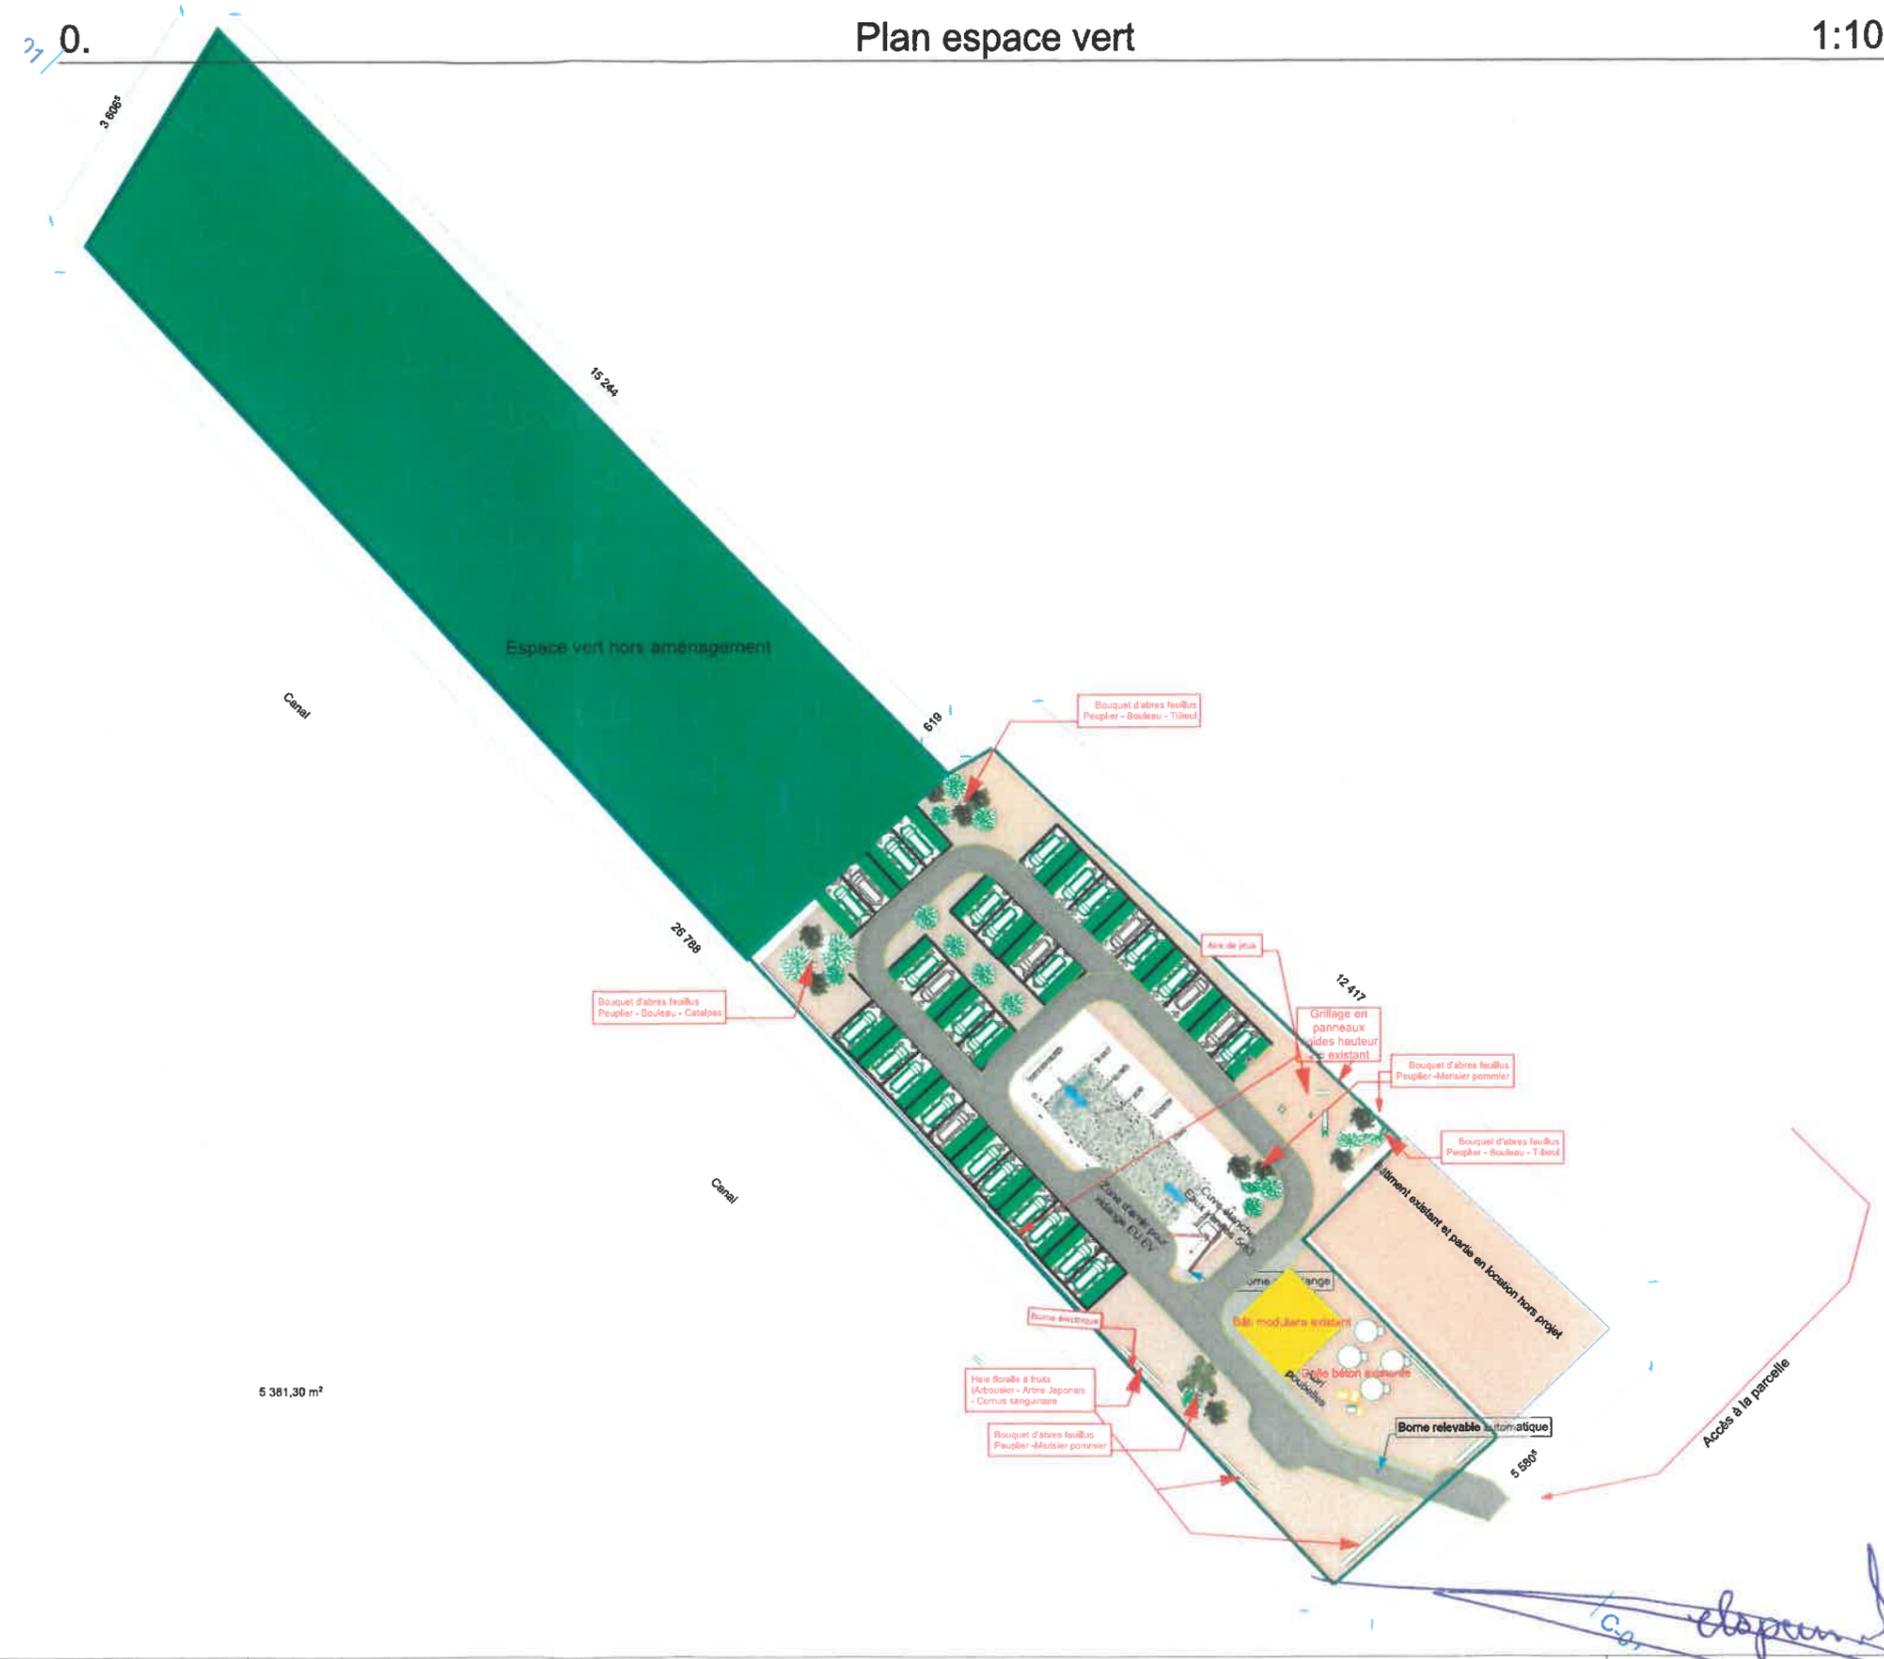

**ROBIN CHAIGNET**  
 architecte  
 D.P.L.G. diplômé de l'ENSAL  
 architecte d'intérieur  
 20 rue de vesoul  
 25000 besançon  
 03 81 88 17 26  
 06 62 55 17 26  
 estudi, vendi @robinchaignet.fr  
 numéro national 07 29 28  
 siret 411 268 048 000 047

*CHAIGNET*

Ouvrage	Choisey 39100 1 rue de Pathay Aménagement d'une aire d'accueil de camping car	Maître d'ouvrage	SEI du CANAL D. PERRET Denis	Maître d'oeuvre	Agence Cap constructions	Révision projet:	2018 2018 2018 2018
Titre	PA	Echelle :		Dessinateur:	MWG	Date début projet:	
						Validation client:	

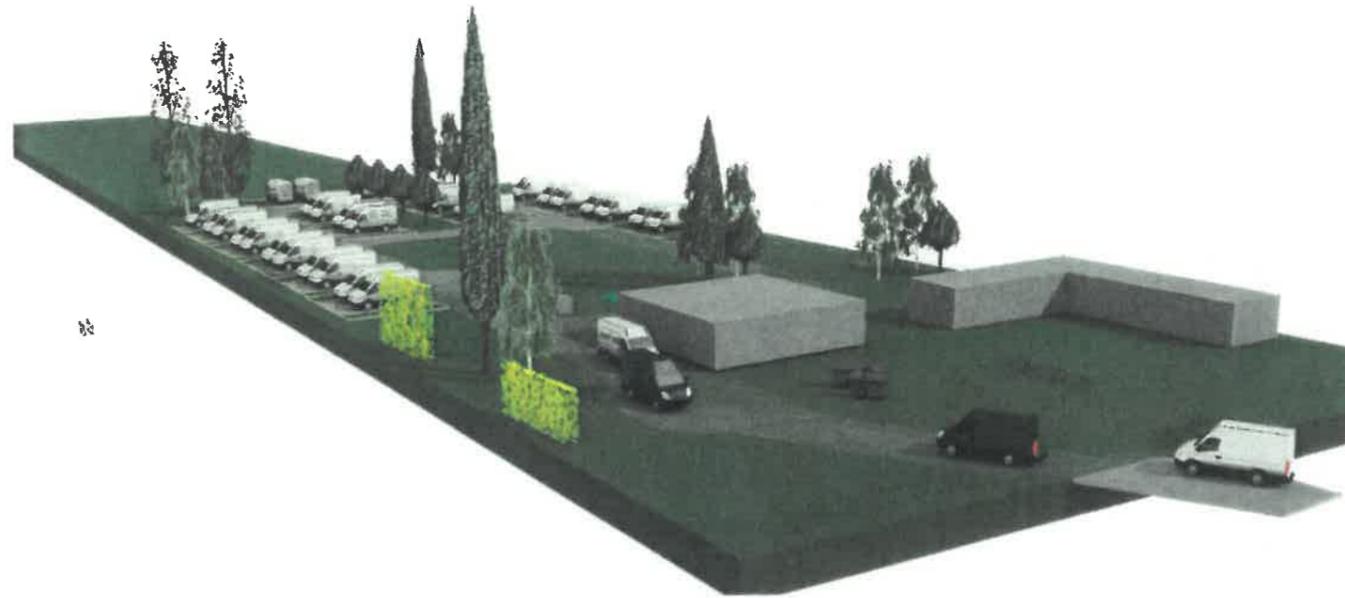


2018 05 28 choisey projet 4 - Graphique vue de l'entrée 1:2,31

Le projet se situe sur la commune de Choisey, il s'agit d'un aménagement d'une aire d'accueil de camping-car en bord du canal et en mitoyenneté à la voie verte "vélo route" en bordure des trames bleue et verte.


En dehors des zones référencées en Natura 2000 et zone naturelle d'intérêt écologique faunistique et floristique, l'idée est d'offrir une aire d'accueil "responsable" en terme d'impact environnemental.:

- Offrir une facilité et une autonomie d'accès aux services mis à disposition afin d'être en bonne adéquation avec la pratique du camping-car;
  - Possibilité de vidanger les eaux vannes et usées dans un complexe d'épuration performant réglementaire et réglementé répondant aux attentes du SPANC;
  - L'aménagement intérieur est largement enherbé "perméable", hors les voies de circulation.
  - Récolte des eaux pluviales et infiltration selon une percolation par drains dans le terrain et l'infiltration par noues paysagères.
  - Possibilité de stationner sur une aire de repos dans un lieu paisible et nature.  
Ces zones sont pour partie stabilisée par des dalles engravillonnées le reste étant en herbe (voir détail sur plan)
  - Possibilité de laver le linge;
  - Aménagement d'une aire de jeux pour enfants.
  - Accessible aux personnes à mobilité réduite, l'ensemble du site dans sa configuration actuelle plane sera complété dans son aménagement pour une accessibilité totale aux personnes à mobilité réduite;
- La totalité de l'espace est arboré par des essences d'arbre adaptées au climat tout en répondant aux intentions de créer des effets aux vents (mouvements et sons ) ainsi que produire habitats et nourritures aux oiseaux et insectes (voir propositions sur plan).

**ROBIN CHAIGNET**  
architecte  
D.P.L.G  
diplômé  
de l'ENSAL  
architecte d'intérieur  
20 rue de vesoul  
25000 besançon  
03 81 88 17 26  
06 62 55 17 26  
estudi.verdi  
@wanadoo.fr  
numéro  
national  
07 29 28  
siret411  
268048  
0 0 0 4 7

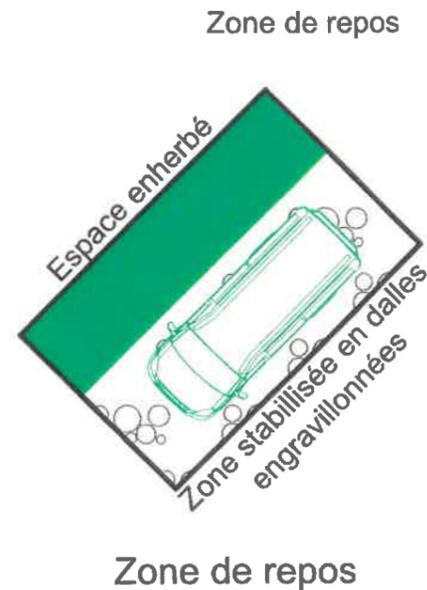

Borne d'accessibilité à l'eau et l'électricité

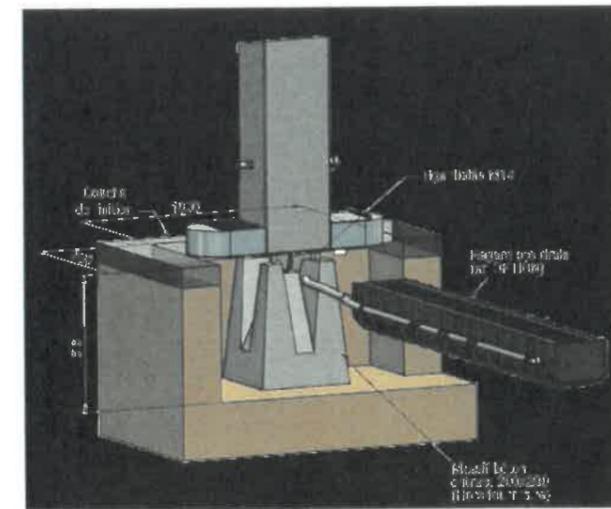


Borne regard eaux noires et eaux usées




Automatisation borne d'accès et de paiement

Ouvrage	Choisey 39.100 Jrue de Pothey Aménagement d'une aire d'accueil de camping car	Maître d'ouvrage Sei du CANAL M. PERRET Denis		Maître d'oeuvre Agence Cap constructions		Révision projet: 2018 2018 2018 2018
	Titre	PA 04	Echelle :	Dessinateur: MWG	Date début projet:	

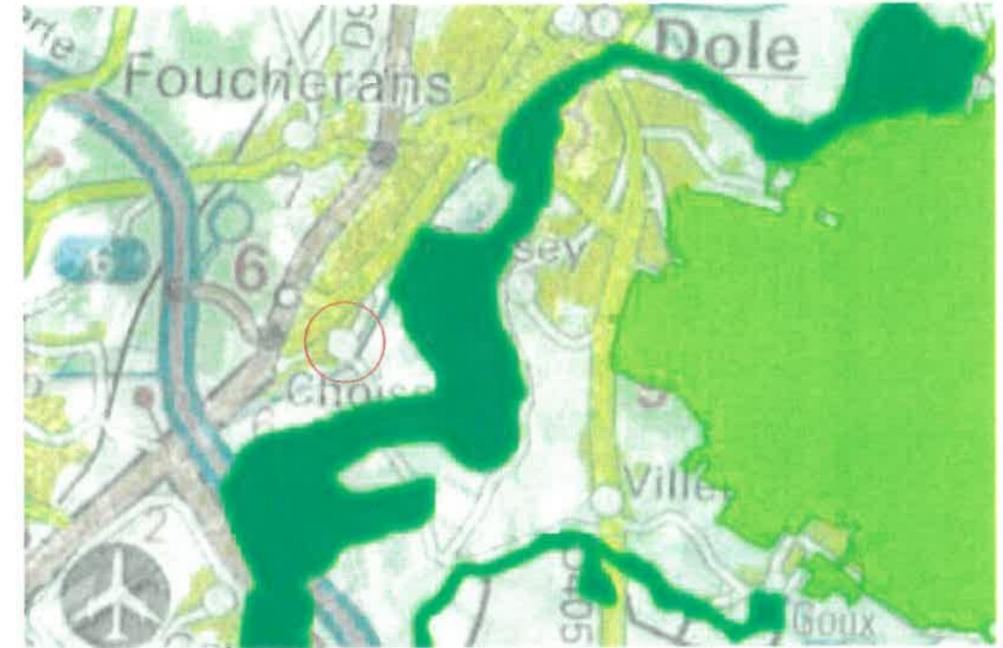


Extrait de carte Natura 2000

Le site même n'est pas répertorié sur le PPRN

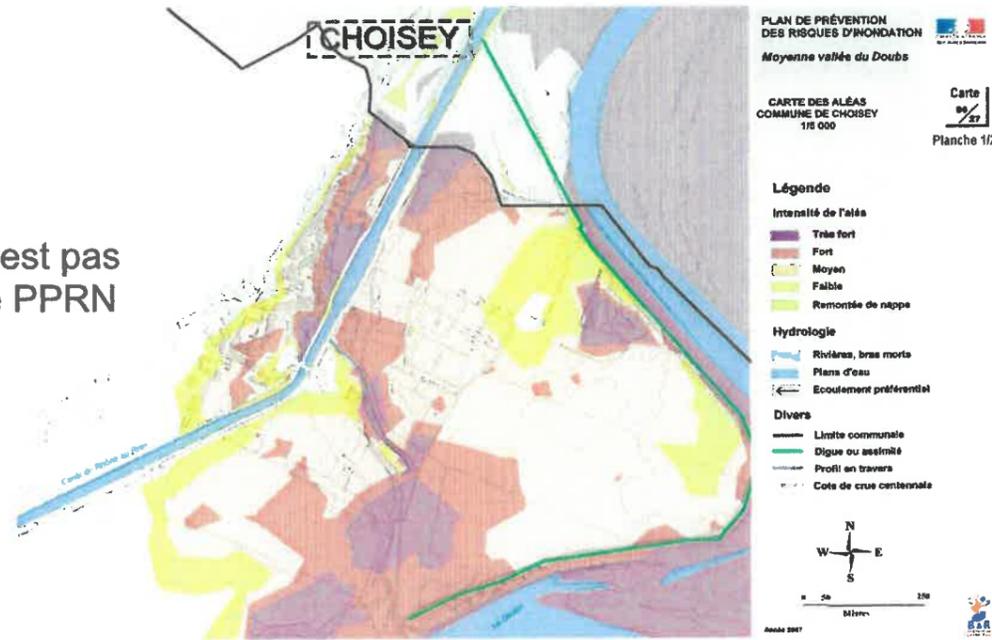

Extrait de carte risques inondation

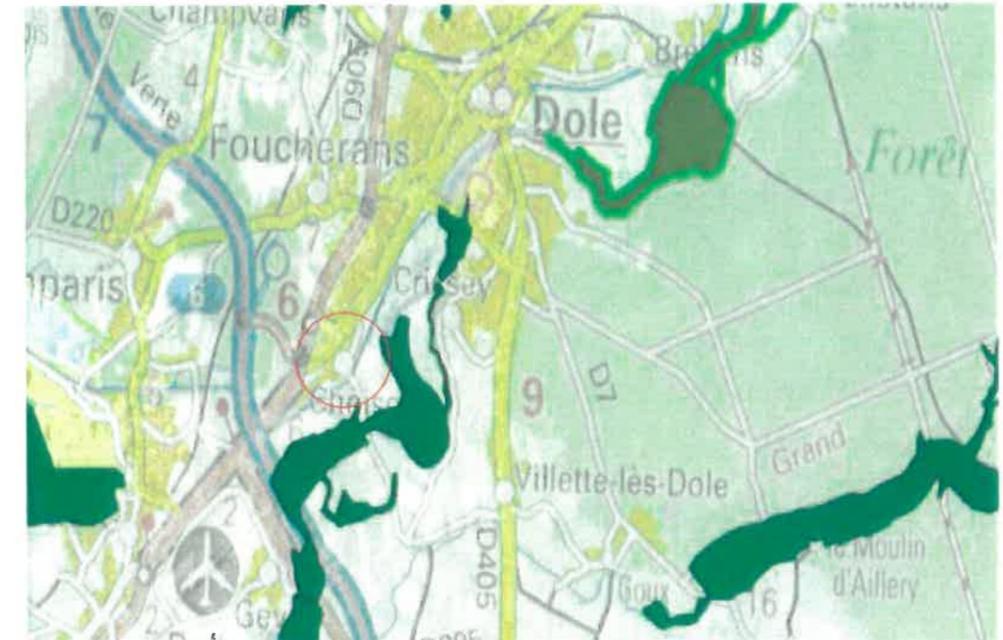


Extrait de carte ZNIEFF et Zone humide

**ROBIN CHAIGNET**  
architecte  
**D.P.L.G**  
diplômé de l'ENSAL  
architecte d'intérieur  
20 rue de vesoul  
25000 besançon  
03 81 88 17 26  
06 62 55 17 26  
estudi.verdi@wanadoo.fr  
numéro national 07 29 28  
siret 411 26 80 48 00 04 7

*CHAIGNET*

*elapens*

Ouvrage	Choisey, 39 100 rue de Pallep Aménagement d'une aire d'accueil de camping car	Maître d'ouvrage SEI du CANAL N. PERRET Denis	cap CONSTRUCTIONS	Maître d'oeuvre Agence Cap constructions	Révision projet: 2018 2018 2018 2018
Titre	<b>PA 04 PPRN situation à l'environnement</b>	Echelle :	Dessinateur: MWG	Date début projet:	Validation client:

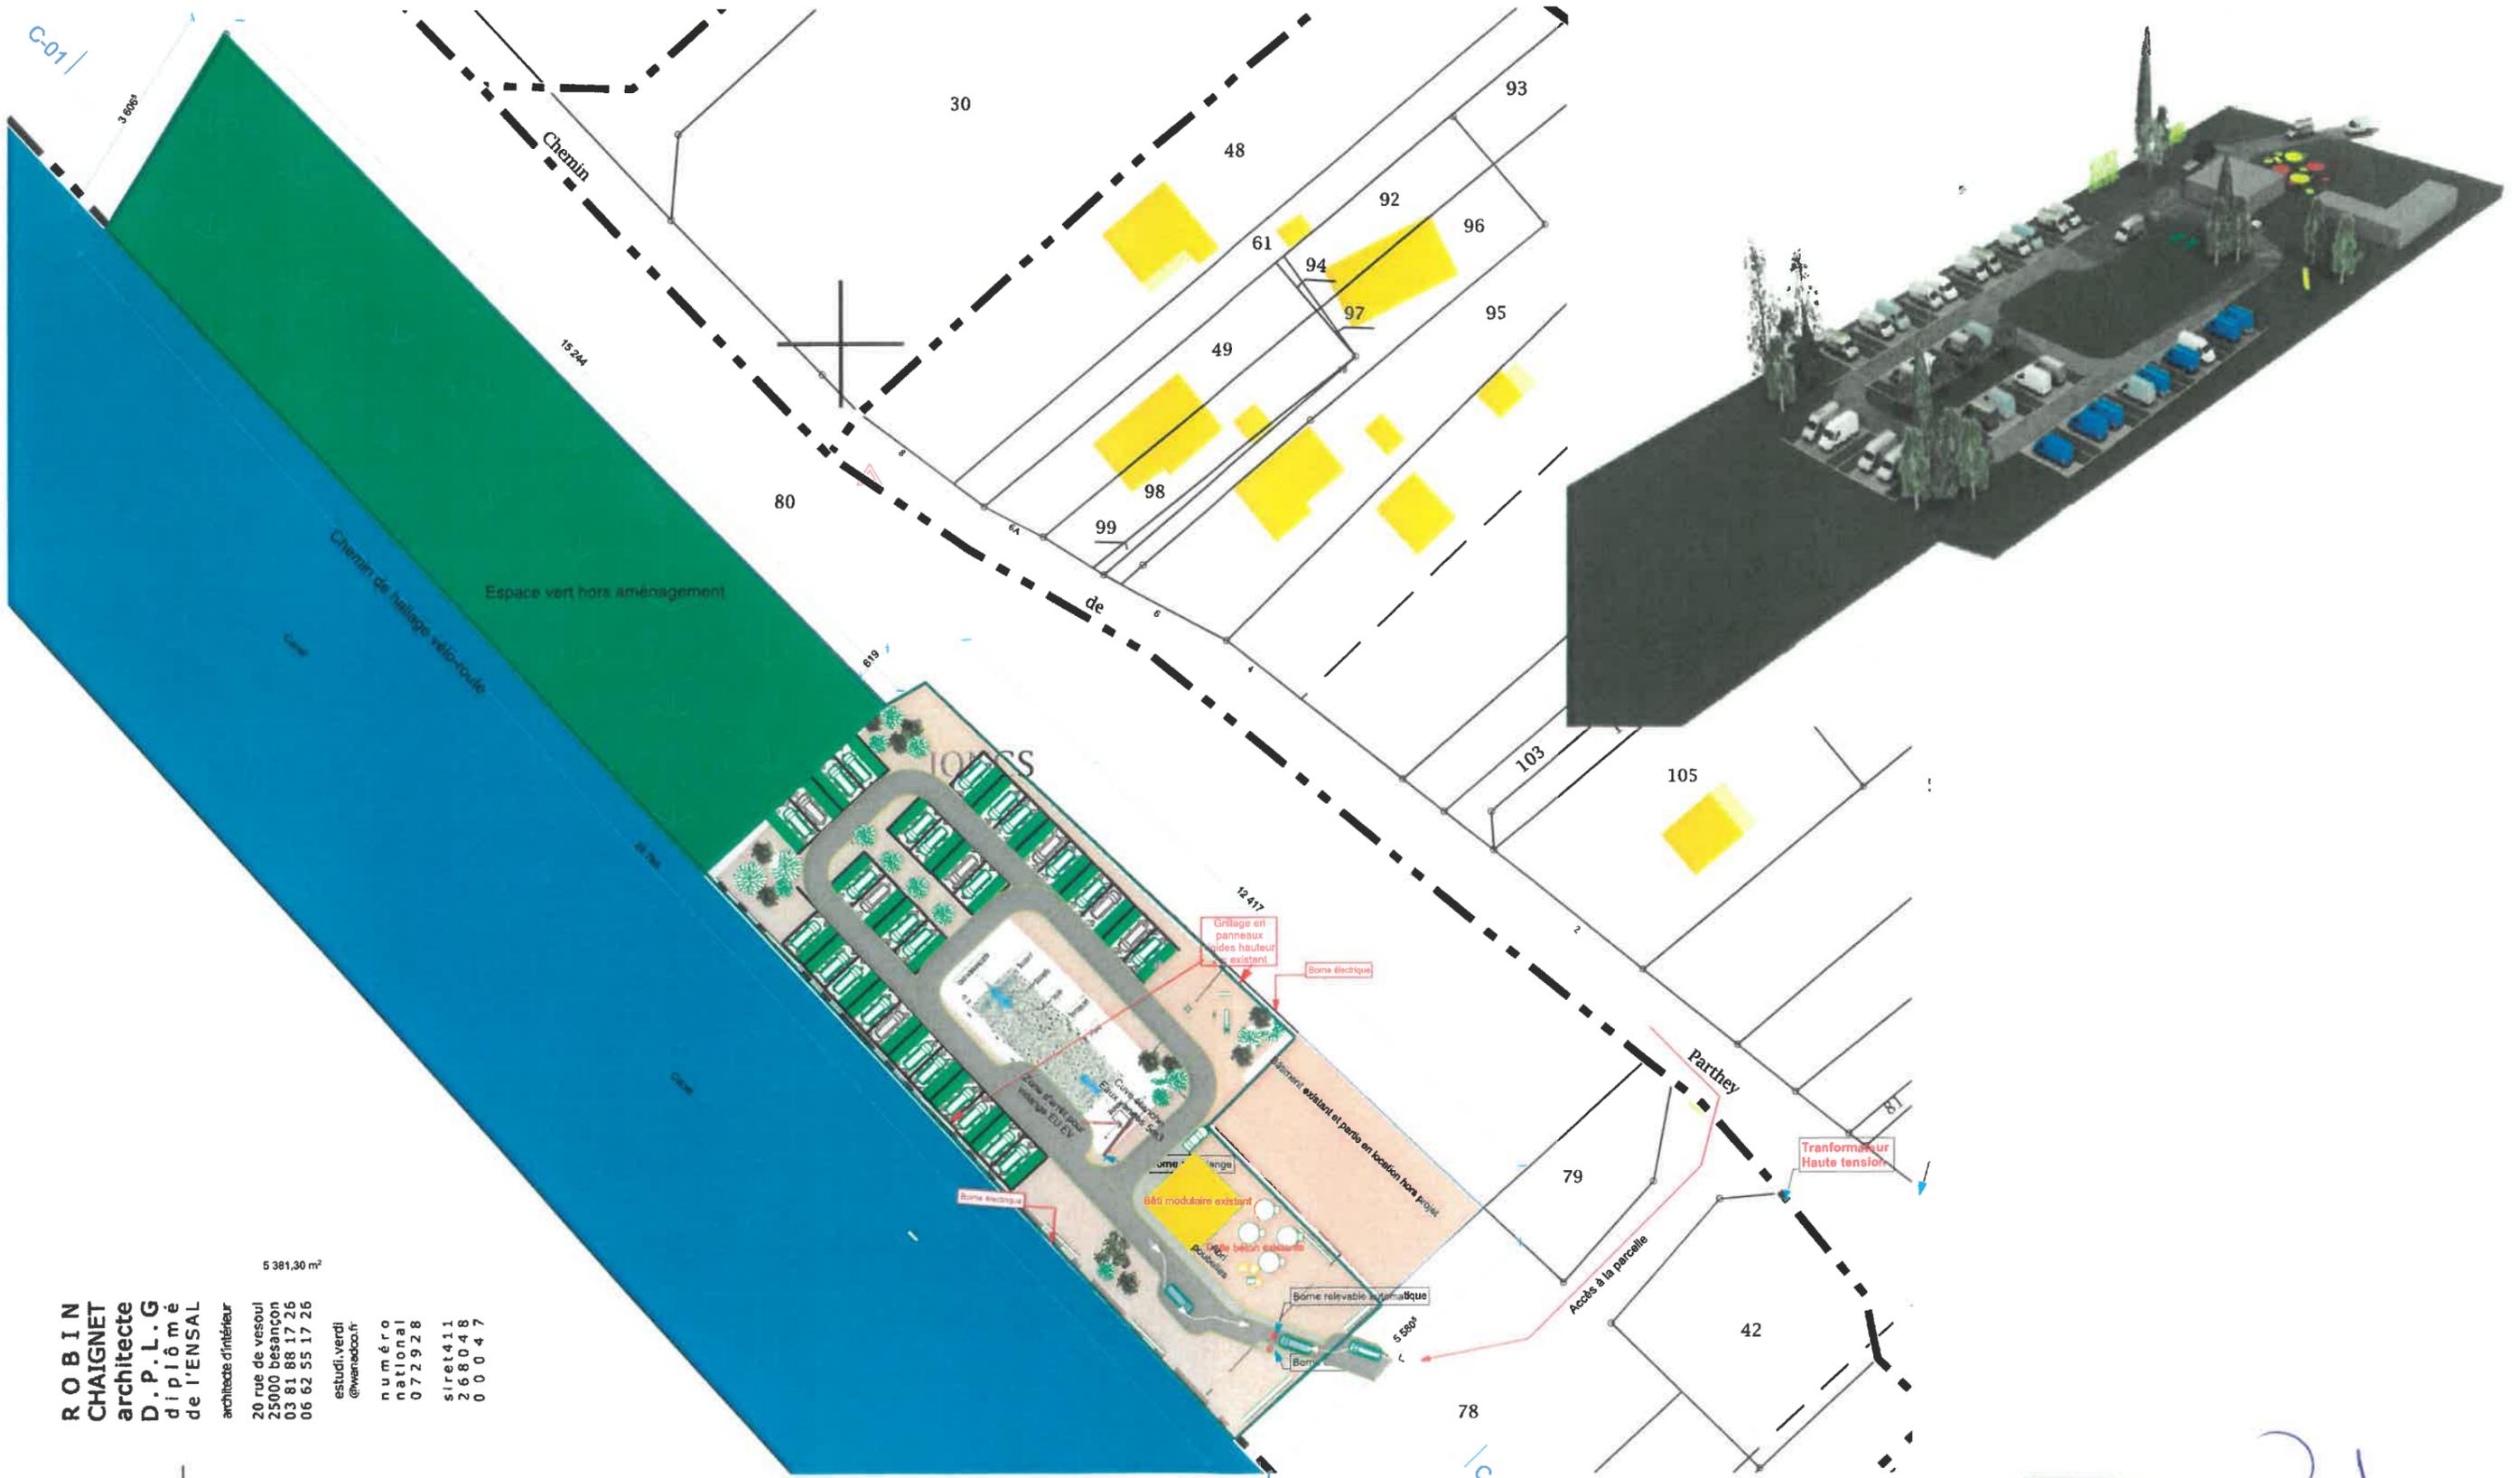

**ROBIN CHAIGNET**  
architecte  
D.P.L.G.  
diplômé  
de l'ENSAL

architecte d'intérieur  
20 rue de vesoul  
25000 besançon  
03 81 88 17 26  
06 62 55 17 26  
estudi.verdi  
@wanadoo.fr  
numéro  
national  
07 29 28  
siret411  
268048  
0 0 0 4 7

*CHAIGNET*

0.	Ouvrage	Choisey 39100 Iruy de Parthey Aménagement d'une aire d'accueil de camping car	Plan graphique	Maitre d'ouvrage	SEI DU CANAL M. PERRET Denis	1:1000	Maitre d'oeuvre	Agence Cap constructions	Revision projet.
	Titre	<b>PA 06</b>	Echelle :	Dessinateur:	MWG	Date début projet:	Validation client:	2018 2018 2018 2018	

*Cap*



intégration de l'autoroute

1:1,77



vue du ciel



1:1,72

intégration vue du ciel

1:1,77

ROBIN  
CHAIGNET  
architecte  
D.P.L.G.  
diplômé  
de l'ENSAL  
architecte d'intérieur  
20 rue de vesoul  
25000 besançon  
03 81 88 17 26  
06 62 55 17 26  
estudi.verdi  
@vesudo.fr  
numéro  
national  
07 29 28  
siret411  
268048  
000047

*CHAIGNET*

Ouvrage	Choisev: 39100 Joue de Pothey Aménagement d'une aire d'accueil de camping car	Maître d'ouvrage	SEI du CANAL N. PERRET Denis	cap CONSTRUCTIONS	Maître d'oeuvre	Agence Cap constructions	Révision projet: 2018 2018 2018 2018
Titre	PH 07	Echelle :		Dessinateur: MWG	Date début projet:	Validation client:	