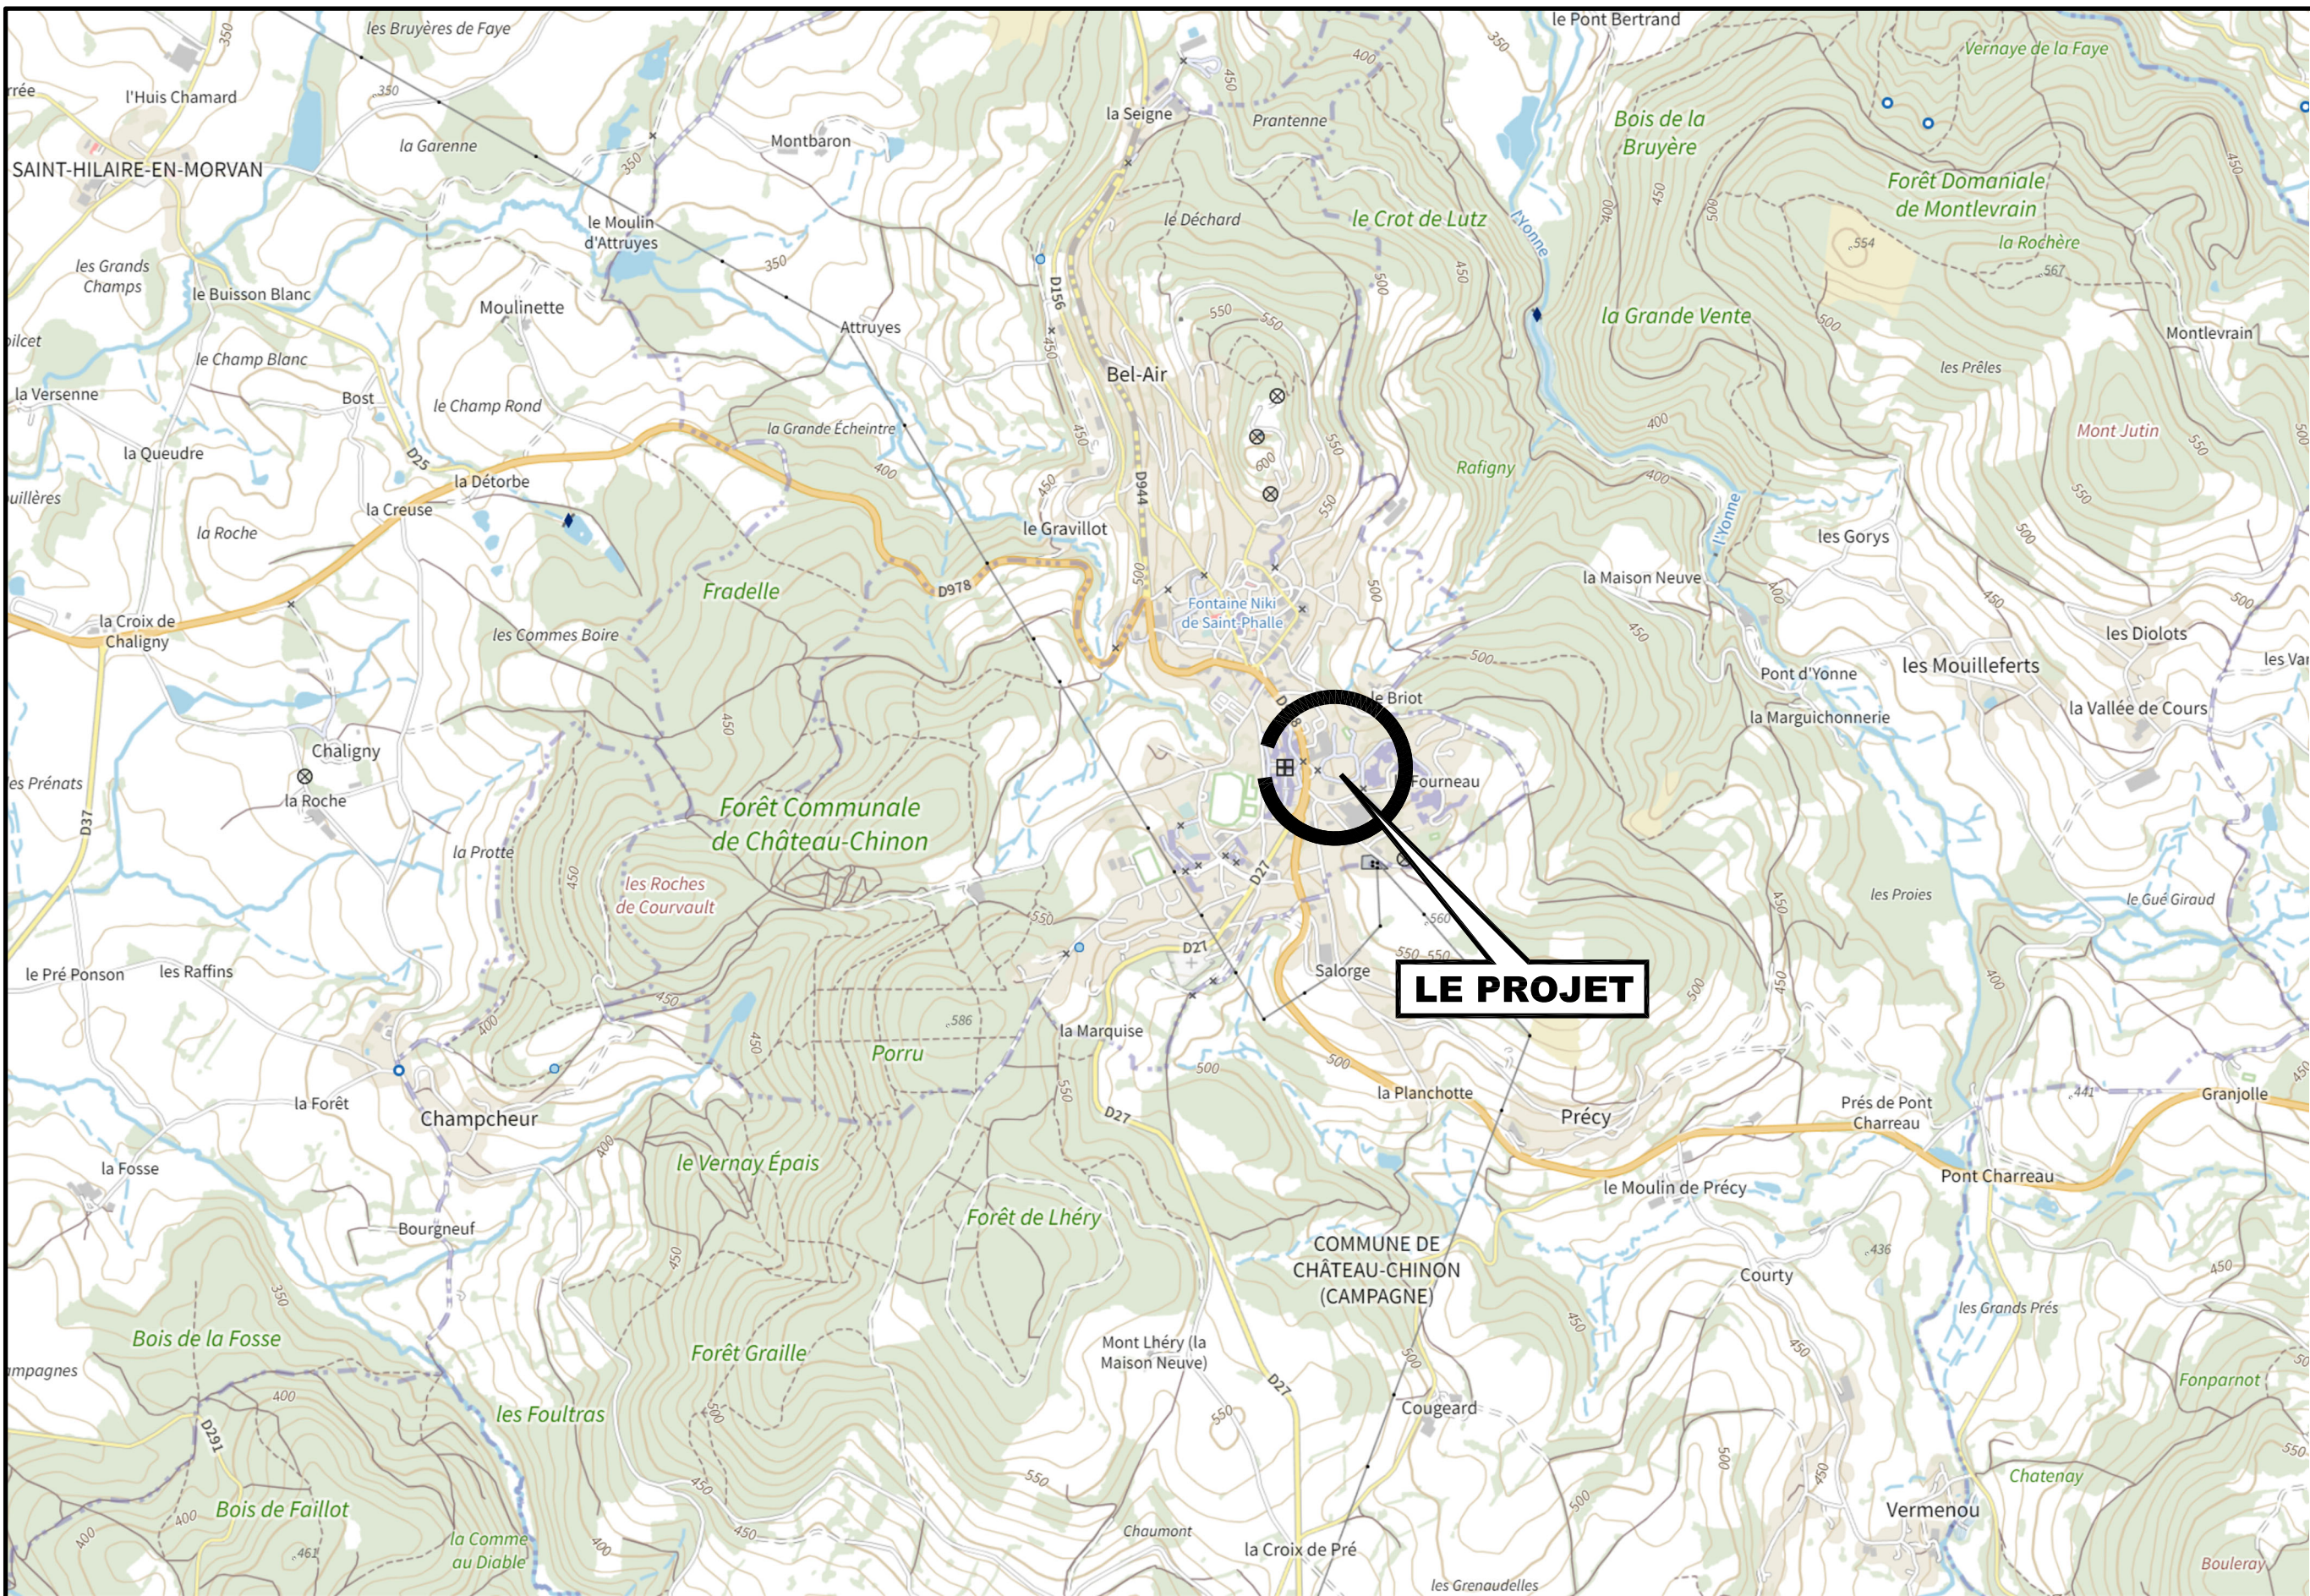


 58 120 CHATEAU-CHINON		Annexe 2	
PLAN DE SITUATION		 Groupe K3E Ingénierie	
CE DOCUMENT EST LA PROPRIETE DE SECOBAT ET NE PEUT ETRE REPRODUIT SANS AUTORISATION		NOVEMBRE 2023	ECH:1/25 000