


PLAN NATURE DES CONSTRUCTIONS EXISTANTES

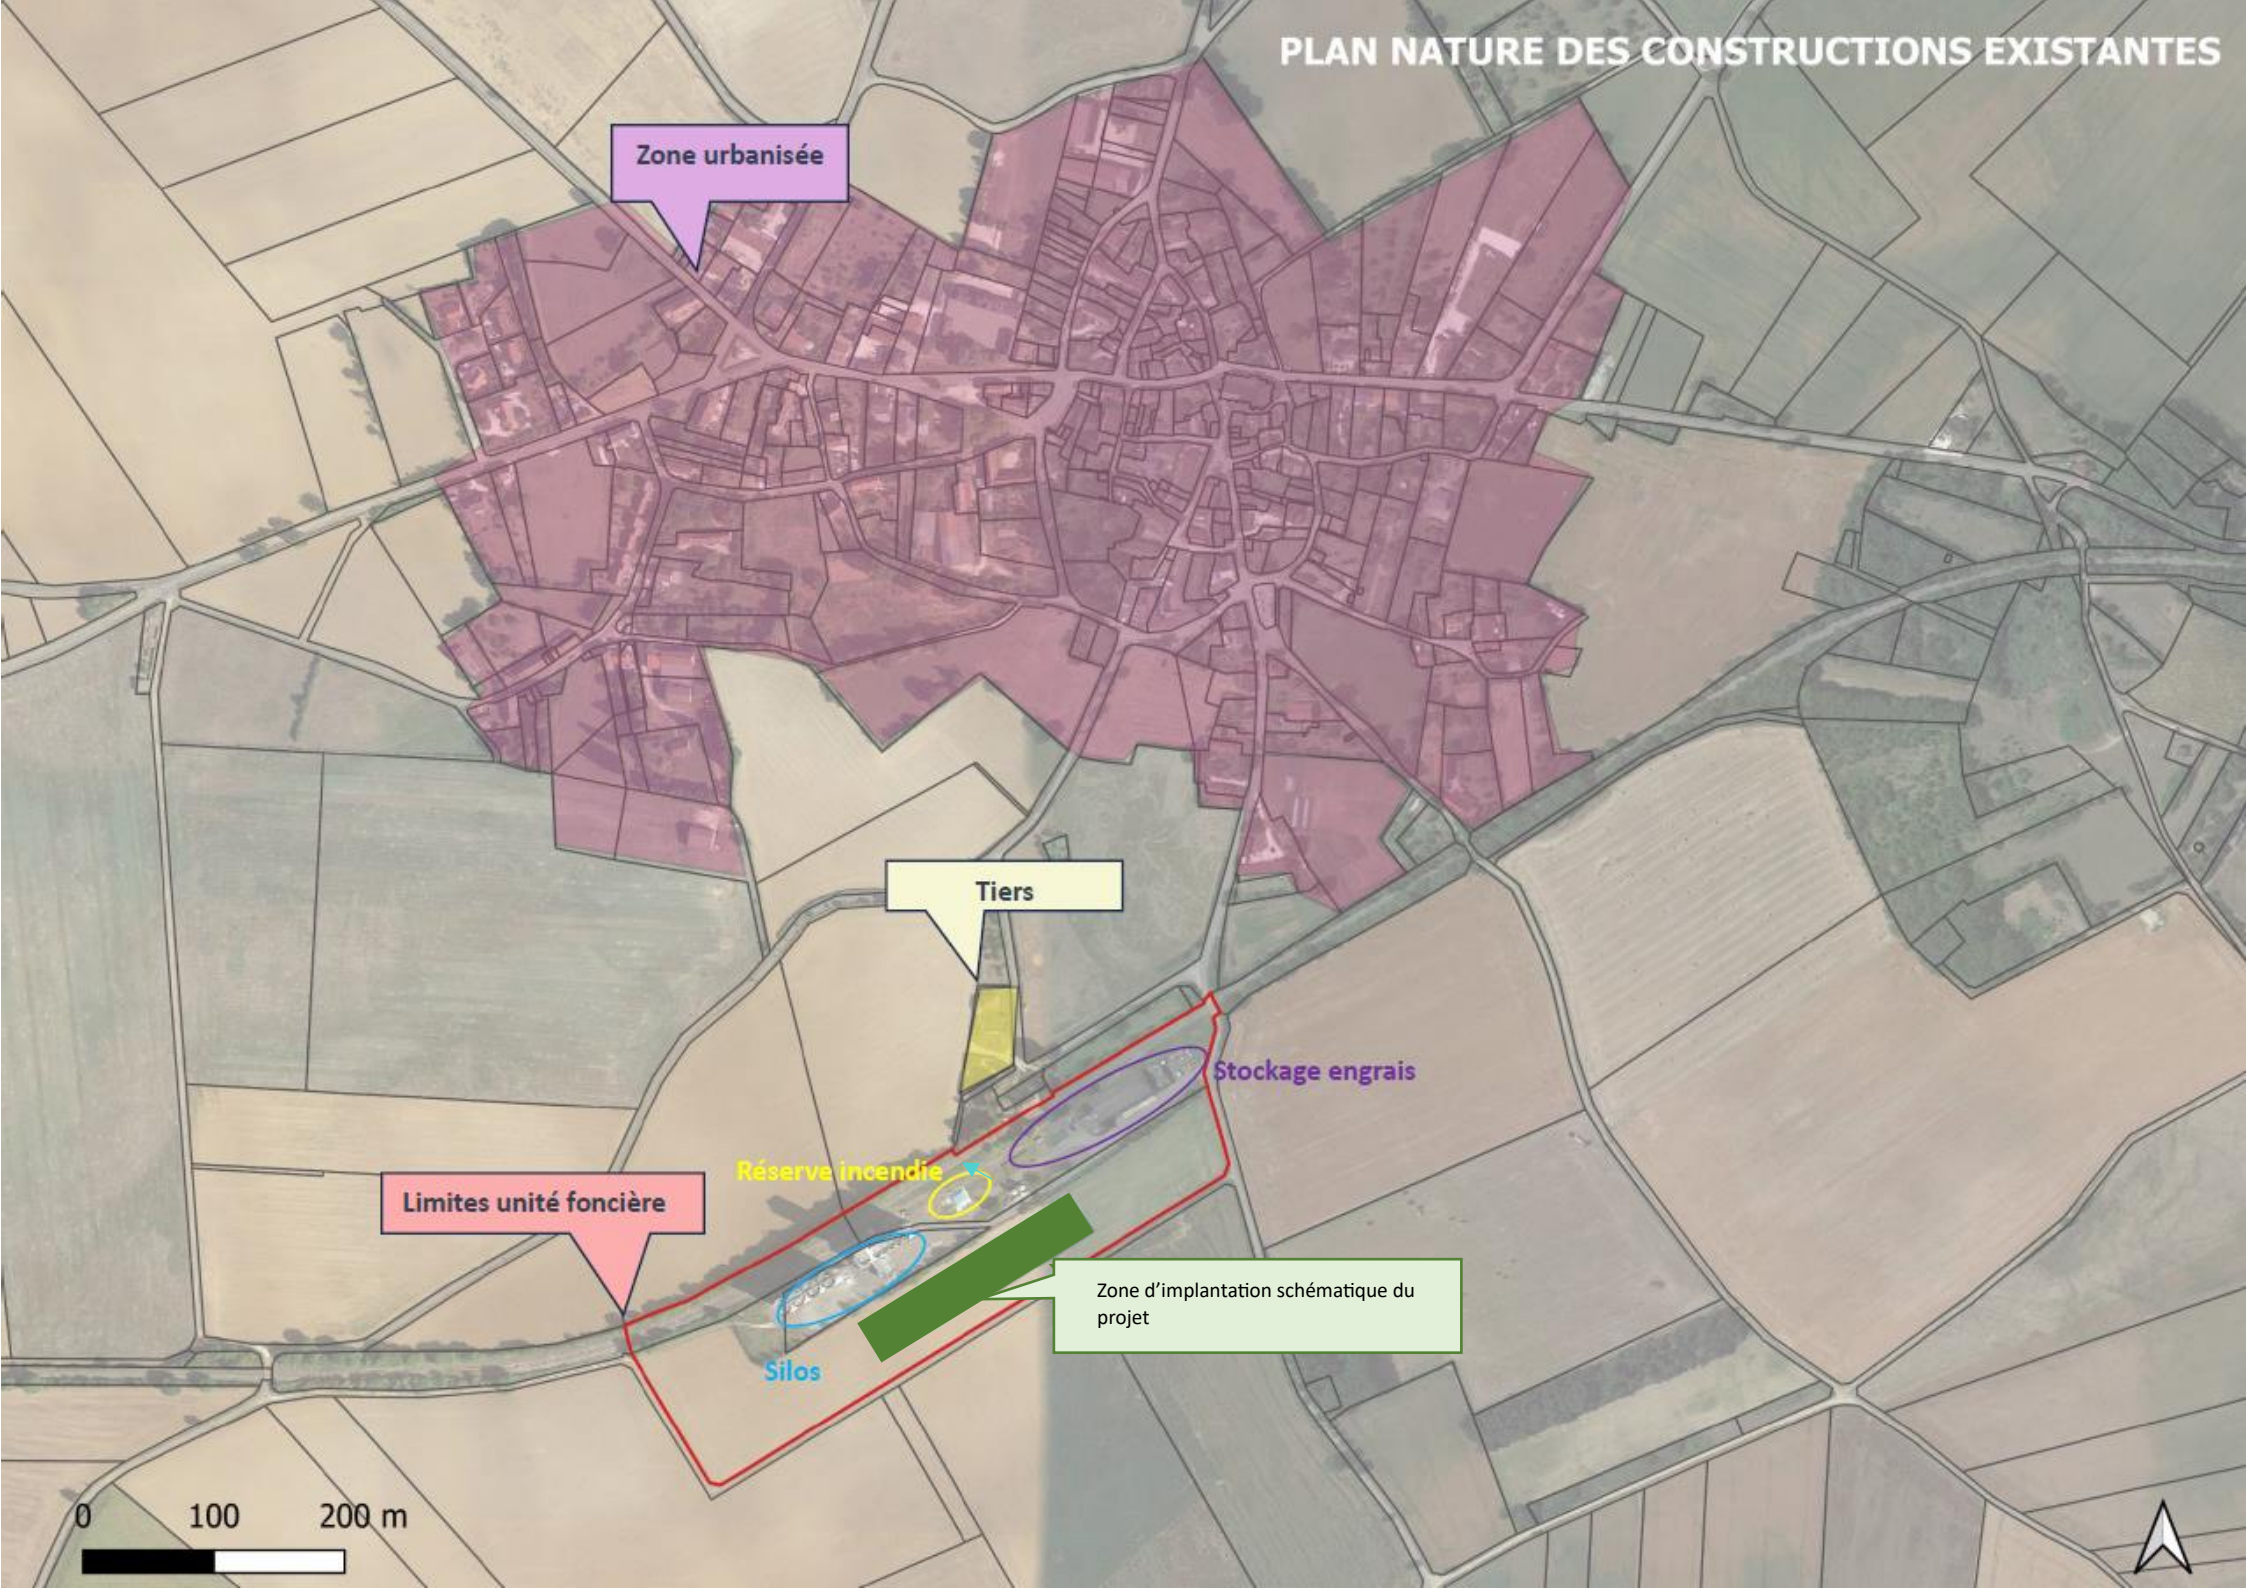

Zone urbanisée

Tiers

Stockage engrais

Réserve incendie

Limites unité foncière

Silos

Zone d'implantation schématique du projet

0 100 200 m