


VILLARDS D'HERIA - Aménagement d'un Lotissement de 9 parcelles

Annexe 2 : Plan de situation du terrain

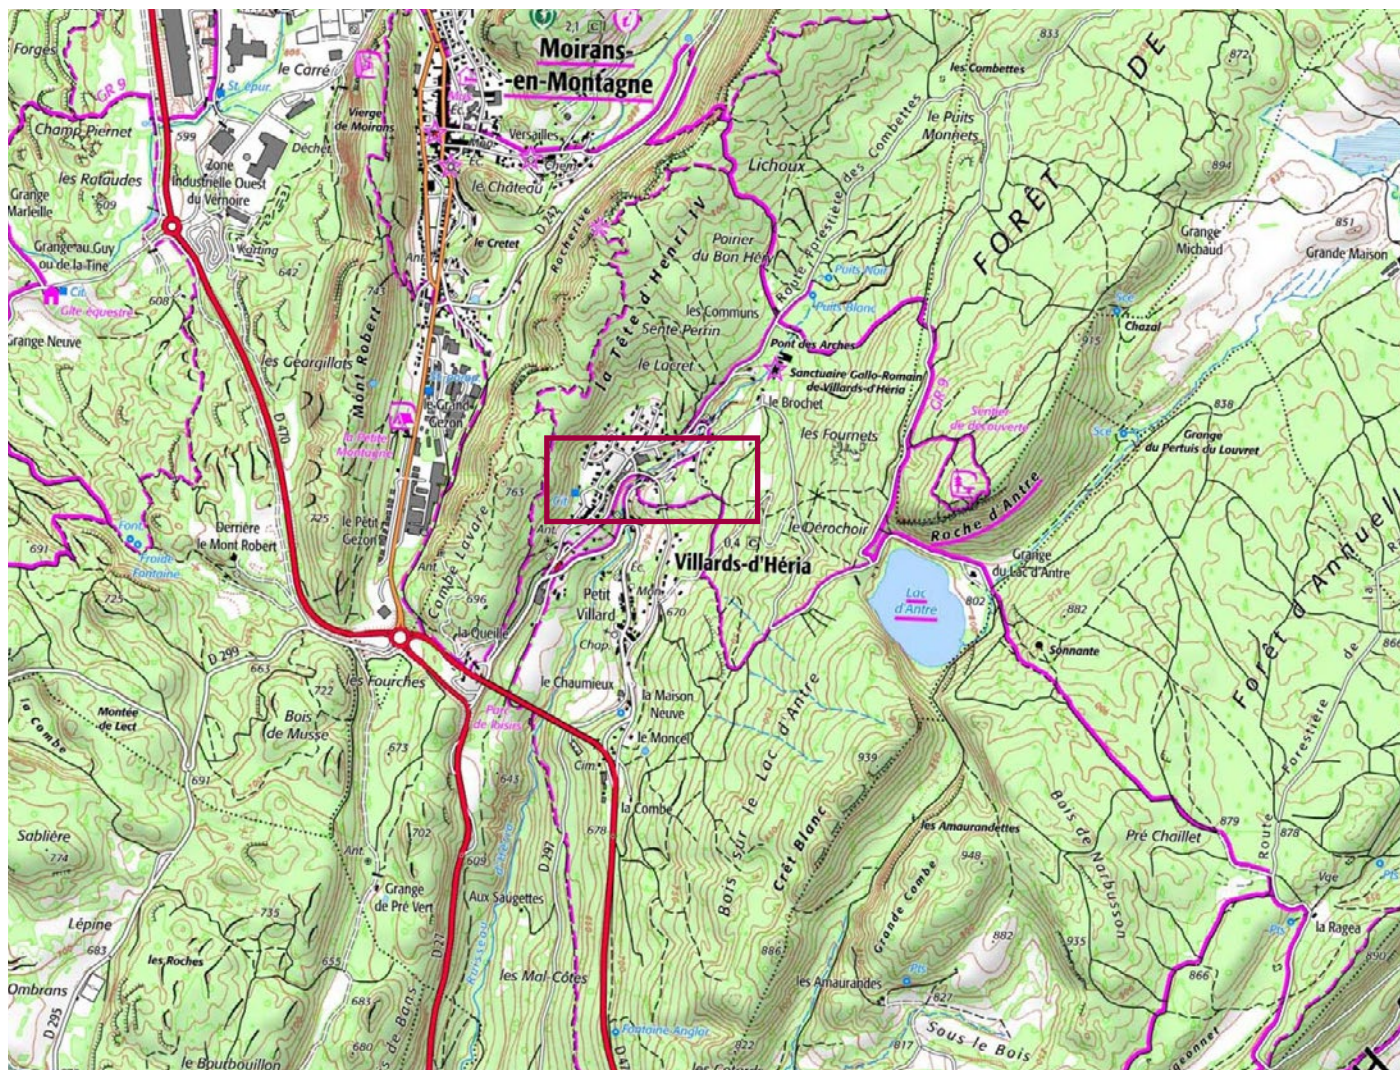

SARL « Cabinet COLIN et ASSOCIES
Géomètres-Experts

95, Rue Ponsar - BP 134
 39304 CHAMPAGNOLE Cedex
 Tél : 03.84.52.01.17
 E-mail : contact@colin-associes.fr

