
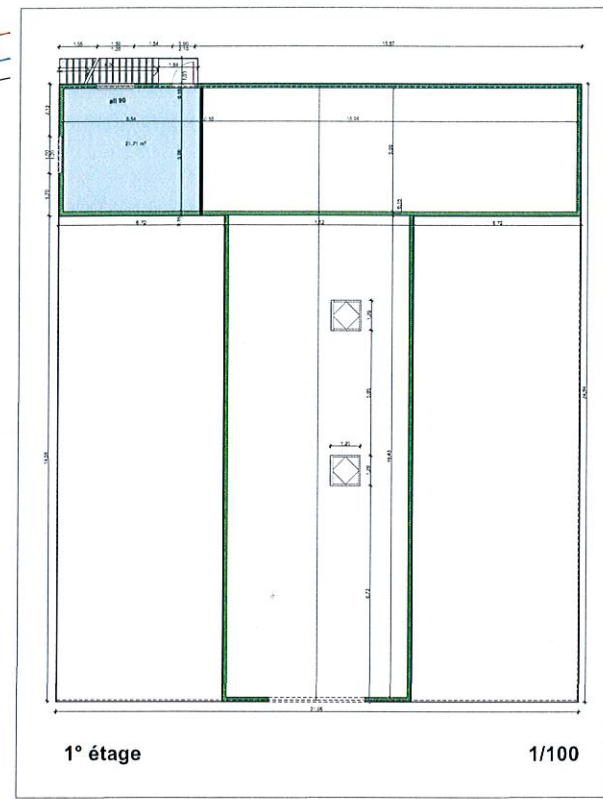


Prévoir en attente Réseaux EP-EU-AEP-EDF Pour extension futur

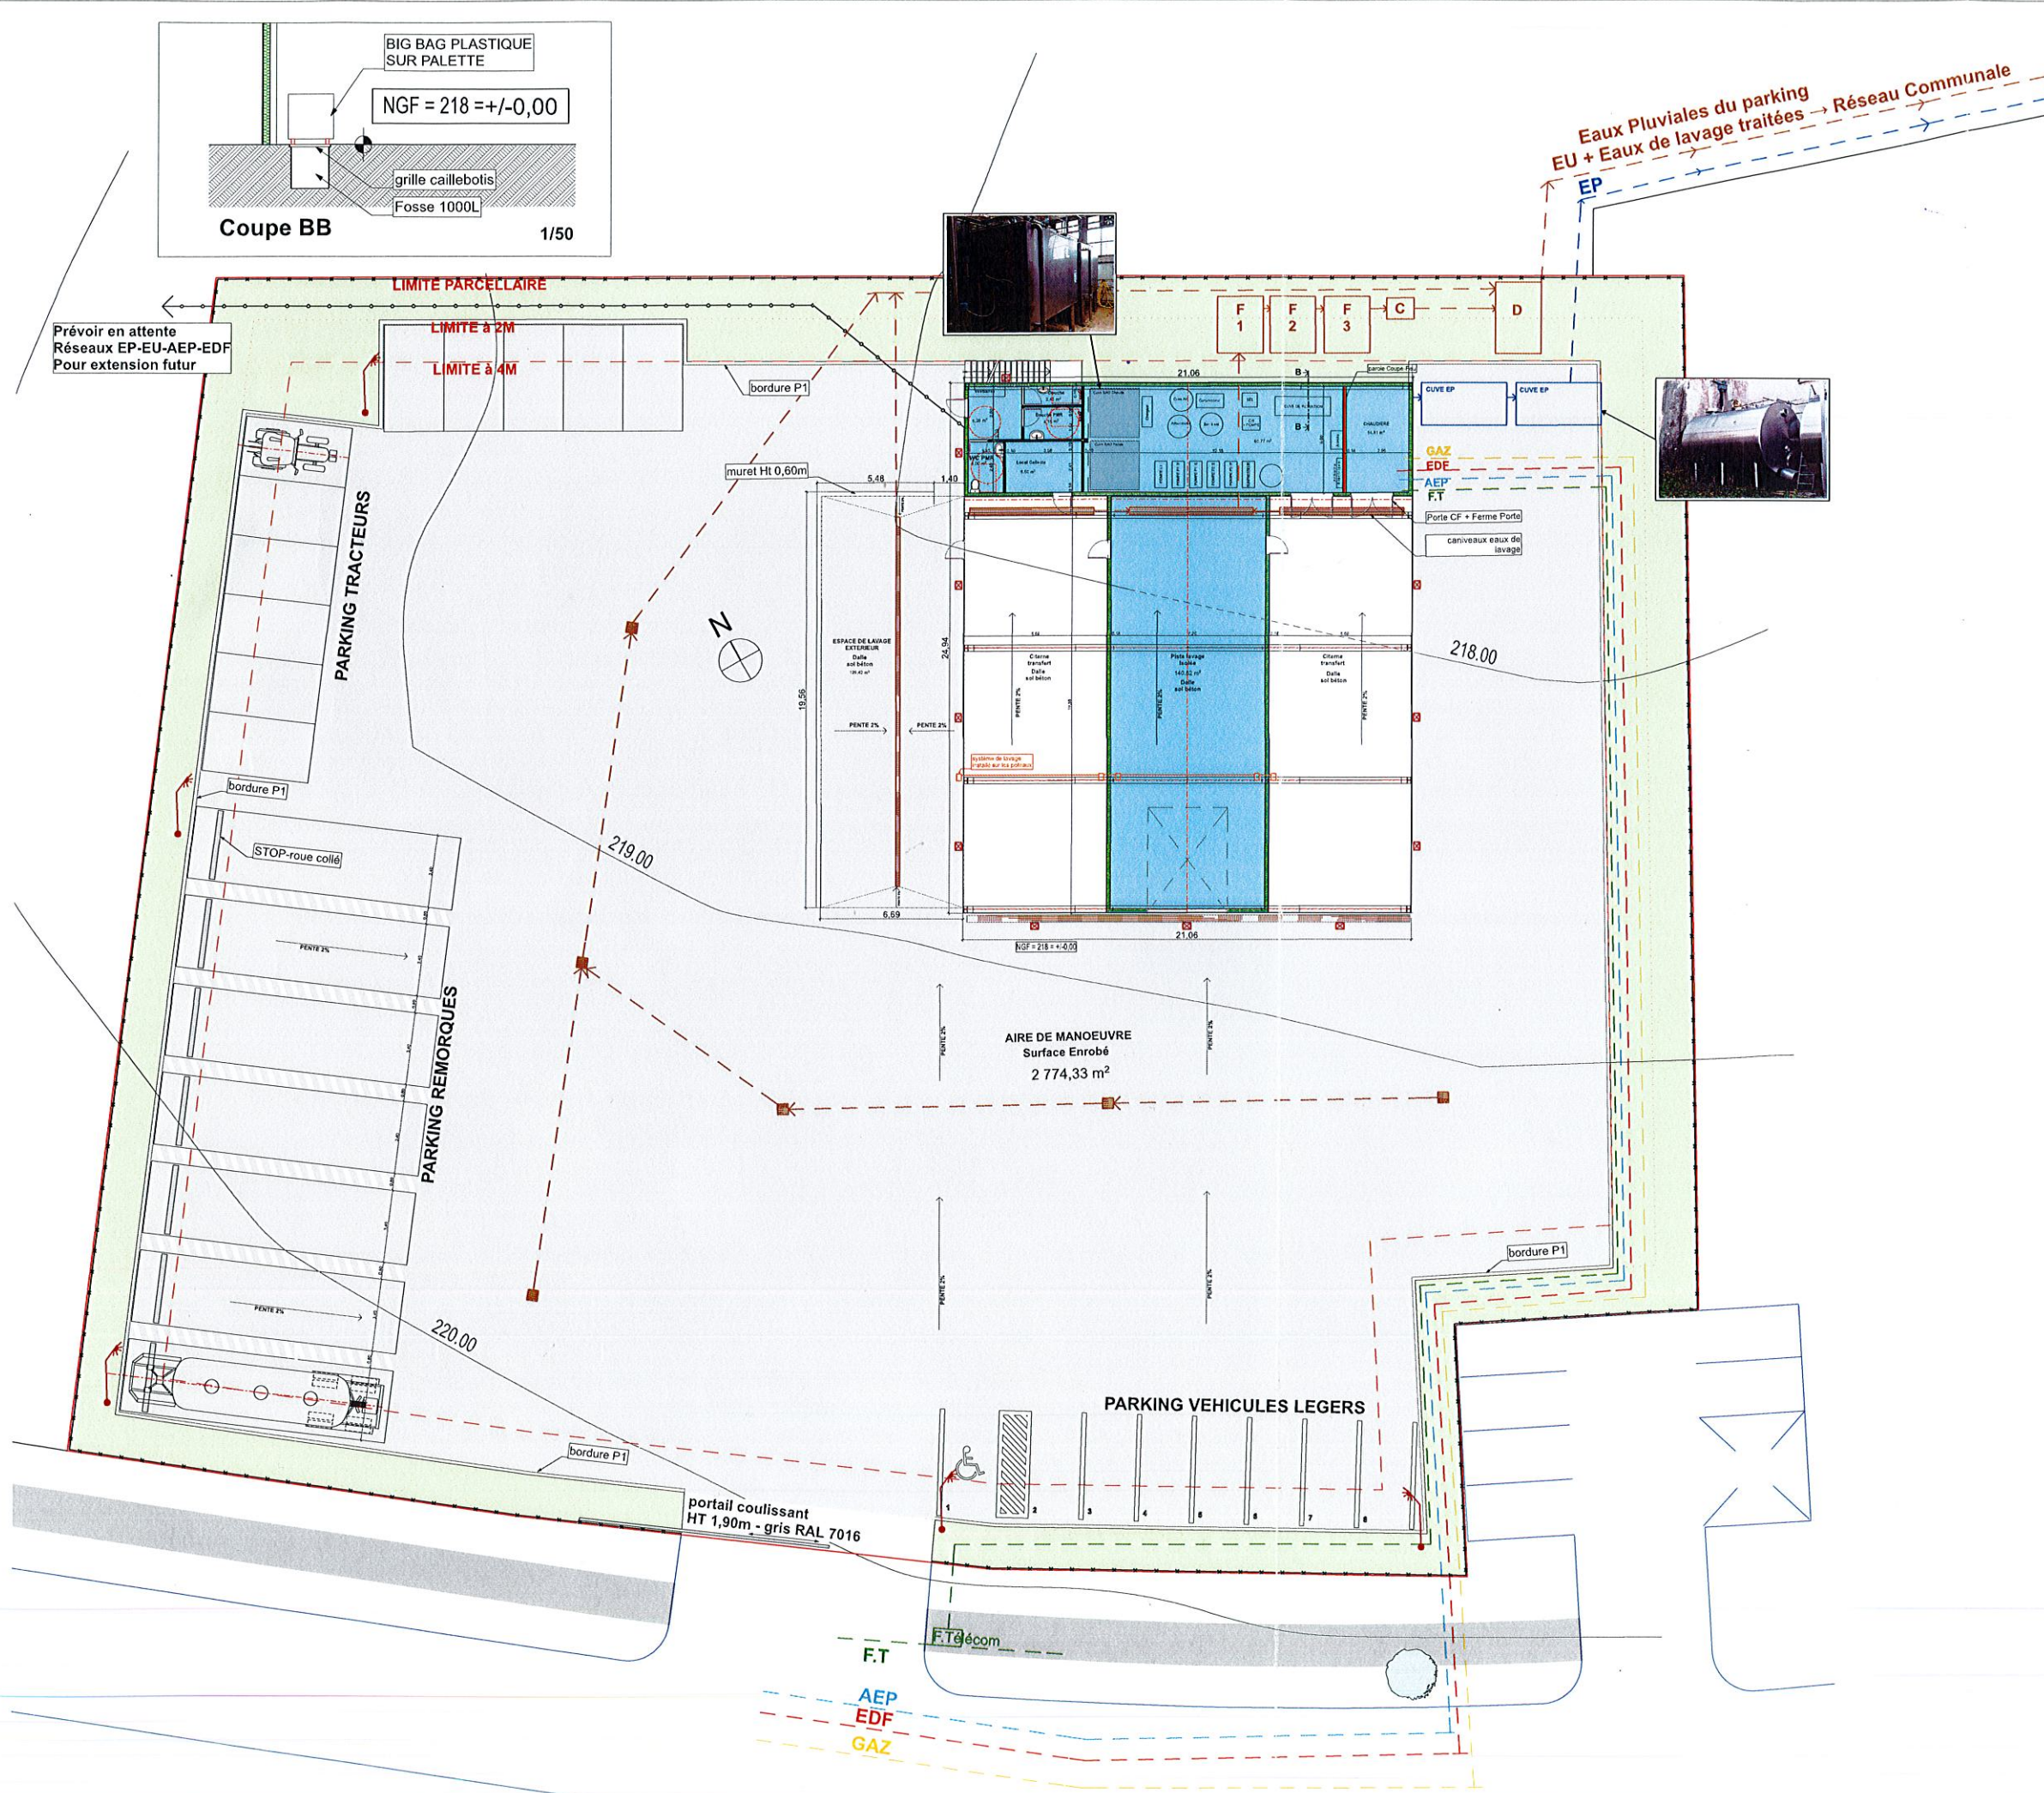

- LEGENDES**
- D = Déshuileur
 - F1 = Fosse 1
 - F2 = Fosse 2
 - F3 = Fosse 3
 - C = Prélèvement Contrôle
 - EP
 - EU
 - EDF
 - F.T
 - AEP
 - GAZ
 - Grille avaloir
 - Canniveau
 - Clôture en panneau de treillis soudé HT 1,90m - RAL 6005 vert sapin

- Electricité**
- ☒ Projecteur en applique
 - Candélabre - équipé caméra de surveillance

CONSTRUCTION d'un BÂTIMENT INDUSTRIEL
Rue des Chauchaux 39100 FOUCHERANS

MARS 2018 N° Affaire : 17.31

A.P.D

PLAN RDC 1/100
PLAN R+1 1/100
COUPE BB 1/50

B.E.T	RECONSTRUCITEUR	THERMIQUE	ELECTRICITE	CONTRÔLE ET SPS
SOCODER	SOCODER	SOCODER	SOCODER	SOCODER
12A Les Eclairages - 87153 Rue Alexandre Vauzelle - 18100 DOLE Tél : 03 84 79 20 55 Fax : 03 84 82 90 28	12A Les Eclairages - 87153 Rue Alexandre Vauzelle - 18100 DOLE Tél : 03 84 79 20 55 Fax : 03 84 82 90 28	12A Les Eclairages - 87153 Rue Alexandre Vauzelle - 18100 DOLE Tél : 03 84 79 20 55 Fax : 03 84 82 90 28	12A Les Eclairages - 87153 Rue Alexandre Vauzelle - 18100 DOLE Tél : 03 84 79 20 55 Fax : 03 84 82 90 28	12A Les Eclairages - 87153 Rue Alexandre Vauzelle - 18100 DOLE Tél : 03 84 79 20 55 Fax : 03 84 82 90 28

Inmeuble l'Arobas - 188 Avenue J. Duhamel - 39100 DOLE
Tél : 03 84 82 87 00 Fax : 03 84 82 25 94 - E-mail : sergeroux.architecte@wanadoo.fr