


Commune de FOUCHERANS

Echelle: 1/1500 ème

*Section ZR
"Champ au loup"*

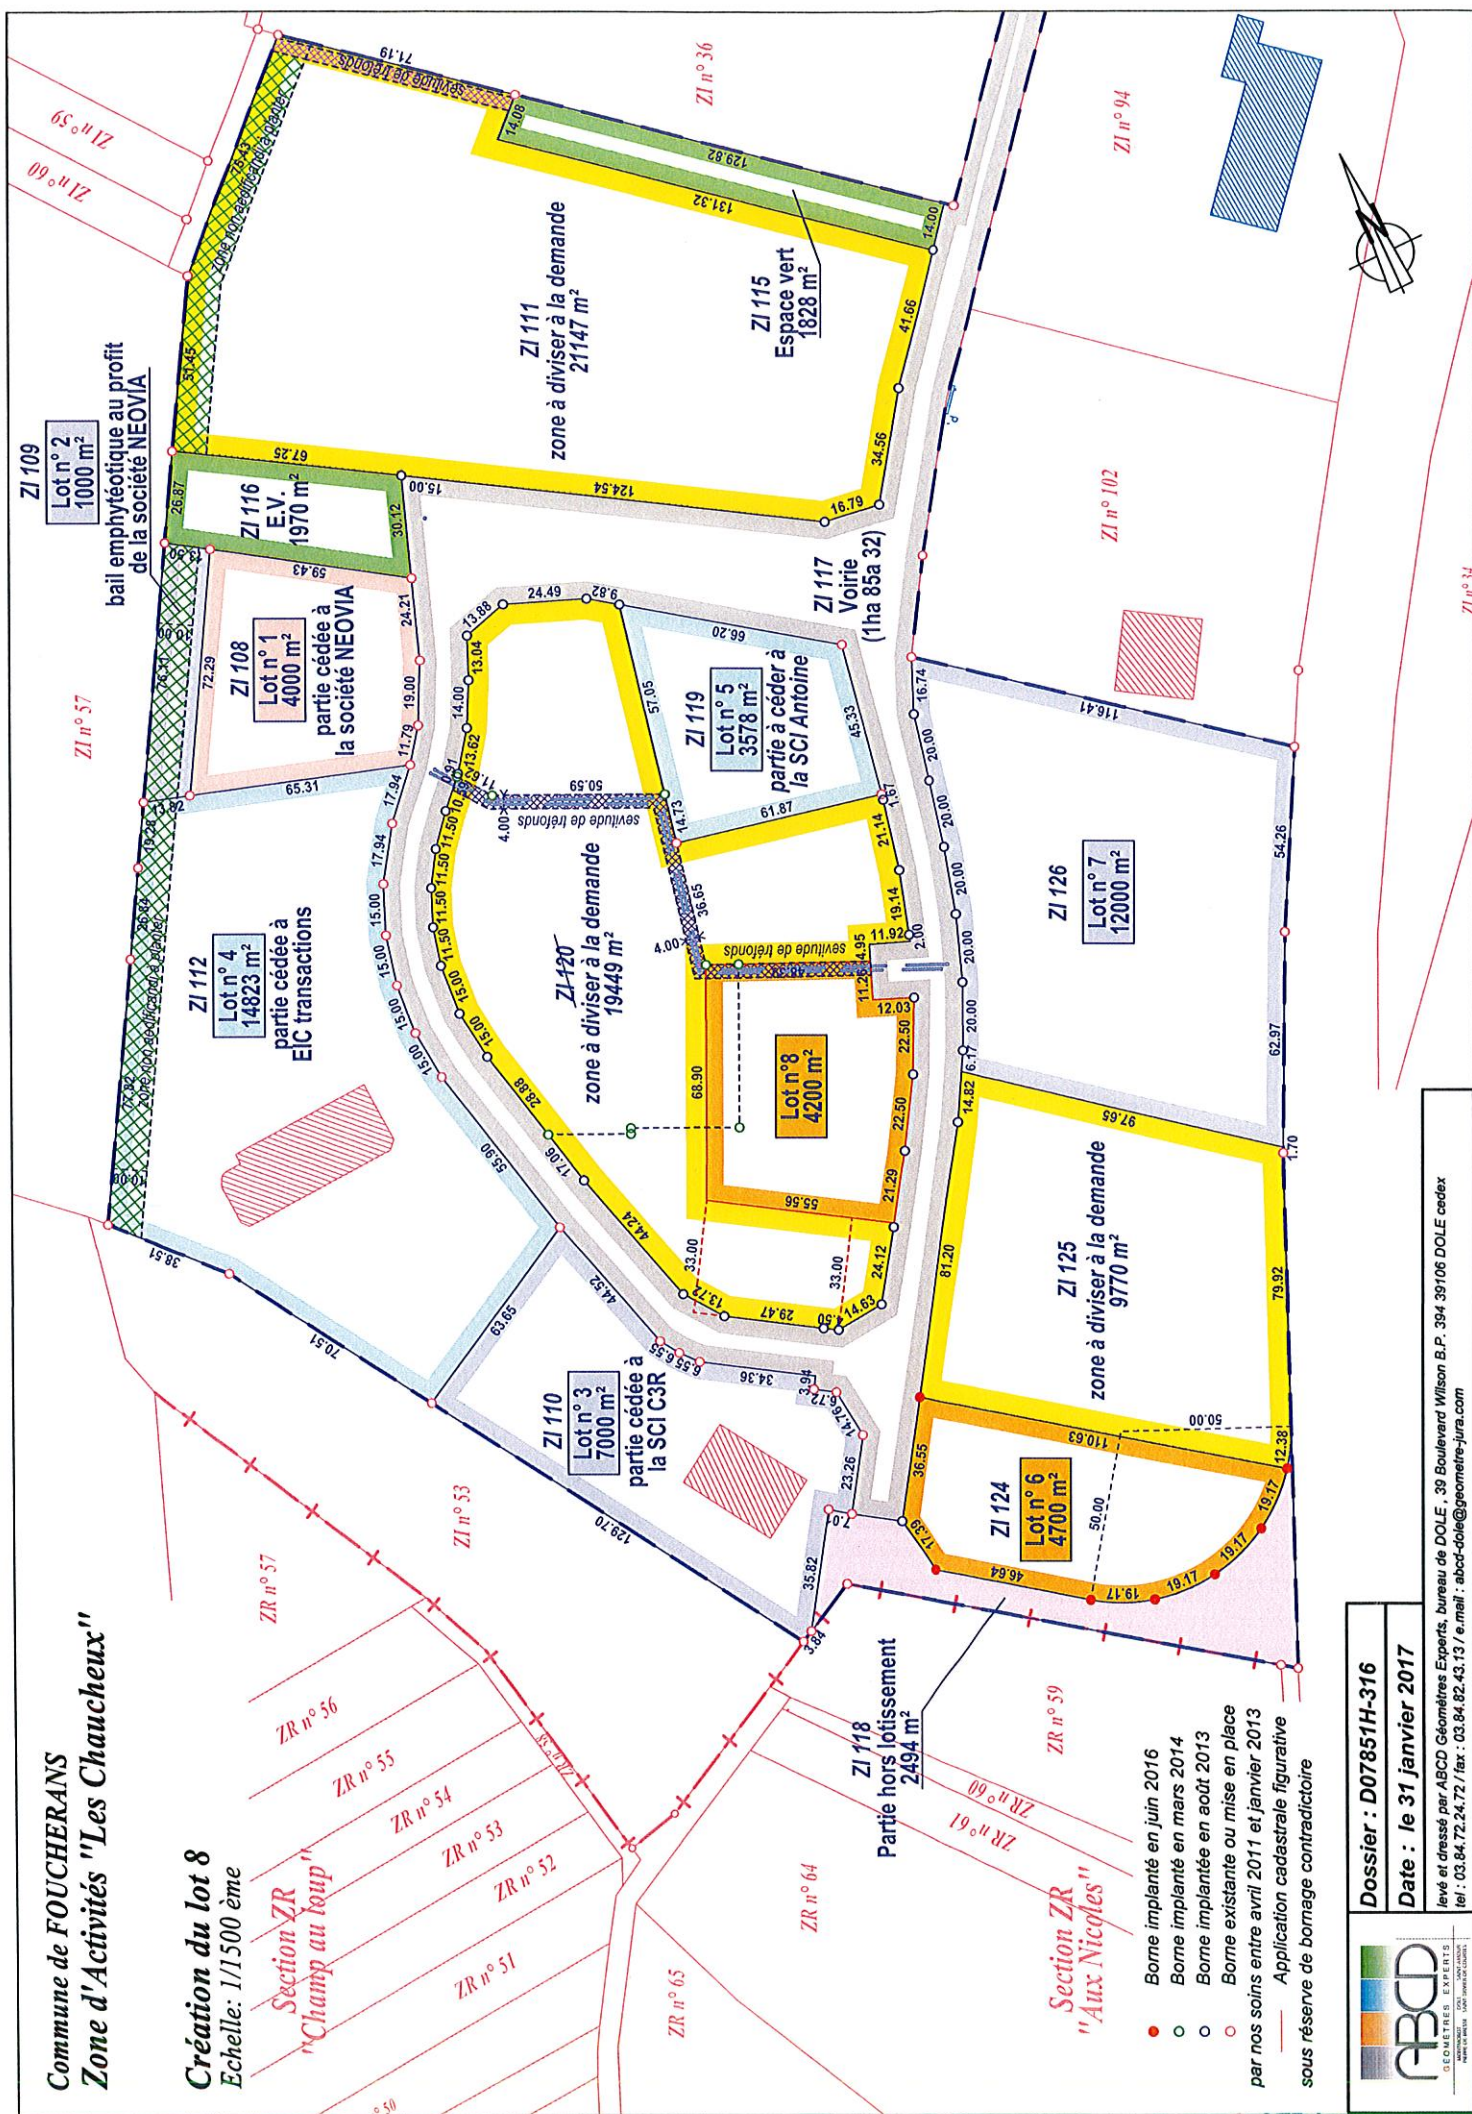

Date : le 31 janvier 2017

levé et dressé par ABCD Géomètres Experts, bureau de DOLE, 39 Boulevard Wilson B.P. 394 39106 DOLE cedex
tel : 03.84.72.24.72 / fax : 03.84.82.43.13 / e.mail : abcd-dole@geometre-jura.com

