



Mairie
71460 Chapaize



Tel
09 75 97 73 59
03 85 50 13 45
Fax
03 85 50 16 91

RÉCÉPISSÉ DE DÉPÔT

Déclaration d'intention de réalisation d'ouvrage à usage domestique

Le Maire de la commune de Chapaize,

Donne récépissé à :

Monsieur DELAVAL Bernard de la déclaration initiale d'ouvrage prélèvements, puits et forages à usage domestique par formulaire cerfa n°13837*02 en date du 13 juin 2022.

Fait à Chapaize, le 20 juin 2022

Le Maire,

M. Jean-Michel COGNARD

Maire





Liberté • Egalité • Fraternité
RÉPUBLIQUE FRANÇAISE

MINISTÈRE CHARGÉ
DE L'ÉCOLOGIE

DECLARATION D'OUVRAGE

Prélèvements, puits et forages à usage domestique



N° 13837*02

Au titre de l'article L. 2224-9 du code général des collectivités territoriales

Pour des travaux prévisionnels Pour des travaux exécutés

Cette déclaration doit être remplie par le propriétaire de l'ouvrage ou son utilisateur (si différent) et transmise en mairie

Avant la réalisation d'un forage domestique, il est obligatoire de consulter le téléservice www.reseaux-et-canalisation.gouv.fr ou, en cas d'absence de connexion à internet, la mairie concernée par ces travaux, afin de les déclarer aux exploitants de réseaux impactés pour que les travaux envisagés puissent être exécutés en toute sécurité.

Les informations recueillies font l'objet d'un traitement informatique destiné à permettre une meilleure connaissance des ouvrages de prélèvement d'eau souterraine à des fins d'usage domestique, à mieux connaître les pressions qu'exercent ces ouvrages sur les nappes phréatiques et à limiter les risques de contamination des réseaux publics d'adduction d'eau potable. Les destinataires des données sont les personnels des services de la commune où a été déposée la déclaration, les agents des corps de contrôle visés à l'article L.521-12 du code de l'environnement et les agents de l'Etat autorisés hors corps de contrôle et qui auront un accès restreint aux données anonymisées.

Conformément à la loi « informatique et libertés » du 6 janvier 1978 modifiée en 2004, vous bénéficiez d'un droit d'accès et de rectification aux informations qui vous concernent, que vous pouvez exercer en vous adressant aux services de la commune dans laquelle vous avez déclaré votre ouvrage de prélèvement d'eau souterraine à des fins d'usage domestique.

1 - Renseignements concernant le propriétaire

Nom : DELAVAL Prénom : Bernard
Raison sociale : Particulier
Adresse Numéro : 3 Voie : chemin des Vercherres
Lieu-dit : Lancharre Localité : CHAPAIZE
Code postal 71460 BP _____ cedex _____
Téléphone fixe : 03 85 50 13 97 Portable : _____
Courriel* : delavallbernard @ Wanadoo.FR

2 - Renseignements concernant le déclarant (si différent du propriétaire)

Qualité : Utilisateur Autre : GUILLAUME GARRET Eleveur Limousine
Nom : _____ Prénom : BESSUGE CHAPAIZE
Raison sociale : et Nicolas PERRIN Pêcheur professionnel
Adresse Numéro : _____ Voie : Gemaugue CHAPAIZE
Lieu-dit : _____ Localité :
Code postal _____ BP _____ cedex _____
Téléphone fixe : _____ Portable : M. Garret 06 76 87 51 04
M. PERRIN 06 29 02 29 45
Courriel* : _____ @ _____

3 - Renseignements concernant le maître d'ouvrage (personne ou société qui fait ou a fait réaliser les travaux)

Nom : Delaval Prénom : Bernard
Raison sociale : Particulier
Adresse Numéro : 3 Voie : chemin des Vercherres
Lieu-dit : Lancharre Localité : CHAPAIZE
Code postal 71460 BP _____ cedex _____
Téléphone fixe : 03 85 50 13 97 Portable : _____
Courriel* : delavallbernard @ Wanadoo.FR

4 - Renseignements concernant l'entreprise (personne ou société chargée de l'exécution des travaux)

Nom : FORAGE LEZON Prénom : _____
Raison sociale : Entreprise de FORAGE
Adresse Numéro : 534 Voie : Rue du PONTOT
Lieu-dit : _____ Localité : ST Etienne en Bresse
Code postal 71370 BP _____ cedex _____
Téléphone fixe : _____ Portable : 06 08 67 43 16
Courriel ?

5 - Localisation de l'ouvrage. Veuillez joindre à la déclaration un plan de localisation de l'ouvrage à l'échelle du 1/25000 ou un extrait du cadastre. Les coordonnées GPS de l'ouvrage pourront être également communiquées.

Adresse Numéro : 3 Voie : chemin des Verchères
Lieu-dit : Lancherre Localité : CHAPAIZE
Code postal 71460 BP _____ cedex _____
Cadastre : Section(s) _____ Parcelle(s) n° _____
Code BSS (Banque du Sous-Sol) pour tout ouvrage existant : _____
Coordonnées GPS de l'ouvrage* :
Longitude (deg : mn,ss) _____ Latitude (deg : mn,ss) _____

Nous vous rappelons qu'une déclaration spécifique doit être faite auprès des services déconcentrés régionaux chargés des mines, pour tout ouvrage de plus de 10 mètres de profondeur ; cette déclaration permet un enregistrement dans la Banque du Sous-Sol (BSS) et un code BSS est ainsi attribué à l'ouvrage (article 131 code minier). Adresse et Contact disponibles sur le site : www.drire.gouv.fr

6 - Type d'ouvrage (veuillez cocher la case correspondante).

Forage Puits Autres à préciser, _____
Date de création¹ (cas d'un ouvrage ancien) _____
Date prévisionnelle d'achèvement des travaux (cas d'un nouvel ouvrage) 25022023

7 - Usages auxquels l'ouvrage est destiné (veuillez cocher les cases correspondantes).

Utilisation de l'eau pour la consommation humaine (au sens de l'article R. 1321-1 du code de la santé publique) Oui Non
En cas d'utilisation de l'eau pour la consommation humaine :
pour un usage unifamilial², une analyse de l'eau de type P1, à l'exception du chlore, définie dans l'arrêté du 11 janvier 2007 (relatif au programme de prélèvements et d'analyses du contrôle sanitaire pour les eaux fournies par un réseau de distribution) doit être réalisée et jointe à la déclaration ; pour les ouvrages à réaliser l'analyse est transmise après travaux ;
pour les autres cas, une autorisation préfectorale doit être demandée au titre de l'article L.1321-7 du code de la santé publique.
Autres usages de l'eau Pour Mr Guillaume Garret Agriculteur à Bessage Oui Non.
Si oui, préciser : Pour Mr Nicolas Perrin Pêcheur Professionnel ChapaiZe 21 km ouest de
a Gemaugue ChapaiZe Fraîné Réserve Oui Non
Existence d'un réseau de distribution d'eau intérieur au bâtiment alimenté par l'ouvrage Oui Non
Après usage, existence d'un rejet des eaux issues du pompage dans le réseau public de collecte des eaux usées Oui Non
Après usage, existence d'un rejet des eaux issues du pompage dans le réseau public de collecte des eaux pluviales Oui Non

8 - Caractéristiques de l'ouvrage (veuillez indiquer les caractéristiques réelles pour les ouvrages existants, et les prévisions pour les nouveaux ouvrages à réaliser).

Nom ou type de la nappe dans lequel le prélèvement va être effectué (si connu) : _____
Profondeur de l'ouvrage : 70 (en m) Diamètre de l'ouvrage : 20cm (en mm)
Débit de prélèvement : 6 (en m³/h) Volume annuel prélevé : En fonction de (en m³/an)
Présence d'une margelle béton autour de la tête du forage ou puits Pluie alimentant par écoulement de la colline 400 à Oui Non
Ouvrage réalisé en se conformant à la norme NF X 10-999 forages d'eau et de géothermie : 500 m³ an Oui Non
Le respect de cette norme permet de garantir que l'ouvrage est réalisé dans les règles de l'art et permet notamment de protéger la ressource souterraine de toute infiltration directe d'eau de ruissellement superficielle potentiellement polluée. Etang de 400 m²
Il est rappelé que tout pompage doit être équipé d'un compteur volumétrique (article L.214-8 du code de l'environnement)

Fait à : Lancherre
le 25052022

Nom, Prénom : Delaval Bernard


Signature

demande d'autorisation de forage

à : dtt-env-ema@saone-et-loire.gouv.fr

.Madame, Monsieur,

Suite à notre entretien téléphonique Avec Madame Duranel, je vous demande une autorisation de forage pour alimenter un étang de 400m² utilisé par Guillaume Garret, agriculteur à Chapaize (21 Limousines sur 7 Ha) avec une source en amont qui se tarit , et par Nicolas Perrin , pêcheur professionnel a Chapaize pour une frayère et réserve de poissons; sachant que l'étang ne se remplit que par le ruissellement pluvial de la colline .

A ce jour le niveau est descendu considérablement et suscite des inquiétudes ..

veuillez trouver ci dessous l'étude de recherche de l'eau de Gilbert Pairaud. Une étude de forage a été réalisée par l'entreprise Lezon et l'étude pour le pompage par l'entreprise Di Quiliot.

En vous remerciant de me faire parvenir les documents pour la demande d'autorisation .

Bien à vous .

Bernard Delaval 3 chemin des Verchères Lancharre 71460 CHAPAIZE 03 85 50 13 97

"...Delaval Bernard 71 Chapaize, Lieu dit Lancharre 0385501397 Deux rivières souterraines intéressantes traversent votre terrain avant de se réunir en aval pour former une rivière importante, large de près de 4m. Le champ magnétique ressenti est bien réparti sur toute la largeur et son intensité nous permet d'estimer son potentiel à 5000l/h et même davantage...à condition de capter cette faille dans sa plénitude, ce que l'on ne peut affirmer en raison de la profondeur (risque de perte de verticalité ; en effet, avec une déviation de 1°, on a déjà un écart de 87cm à 40m!) et de la nature du sol avec la présence de roches susceptibles d'être fracturées. . Selon les réactions pendulaires, cette faille devrait se situer entre 65 et 80m. Mise en place sans problème avec orientation de la foreuse S/O//N/E

Selon les réactions pendulaires, on devrait rencontrer un sous-sol argileux sur une bonne vingtaine de mètres avant de traverser un terrain consistant ne nécessitant sans doute pas de tubage à l'avancement...."

Département 71

Commune CHAPAIZE

EXTRAIT DU PLAN CADASTRAL INFORMATISE



tableau d'assemblage de la commune

Date d'édition	Echelle d'édition	1 / 2 000
18/12/2008	Echelle d'origine	1 / 2 000


SECTION ZC Feuille 01 N° de parcelle 0041
Surface : 00 ha 23 a 61 ca Nature Prés

Propriétaire (s)


BEREZIAT Solange sylvie

DELAVAL Bernard alfred fernand

Source : Direction Générale des Impôts

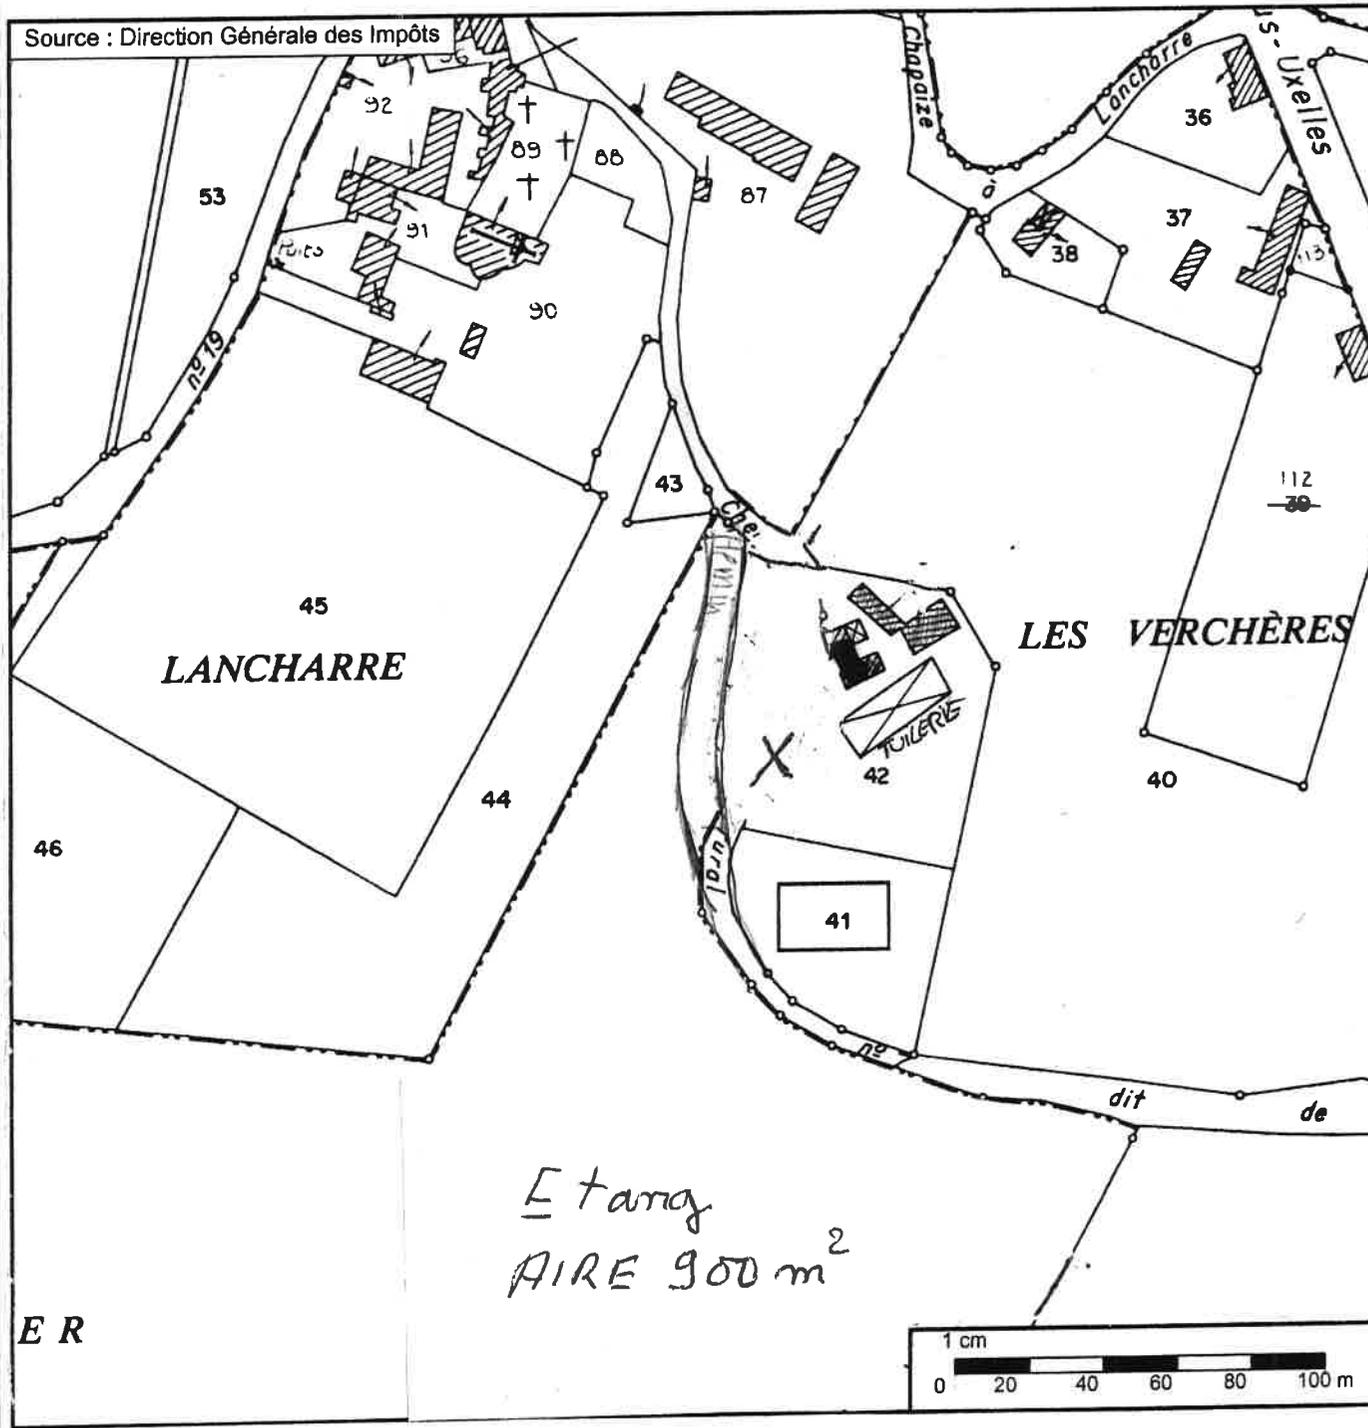

X FORAGE

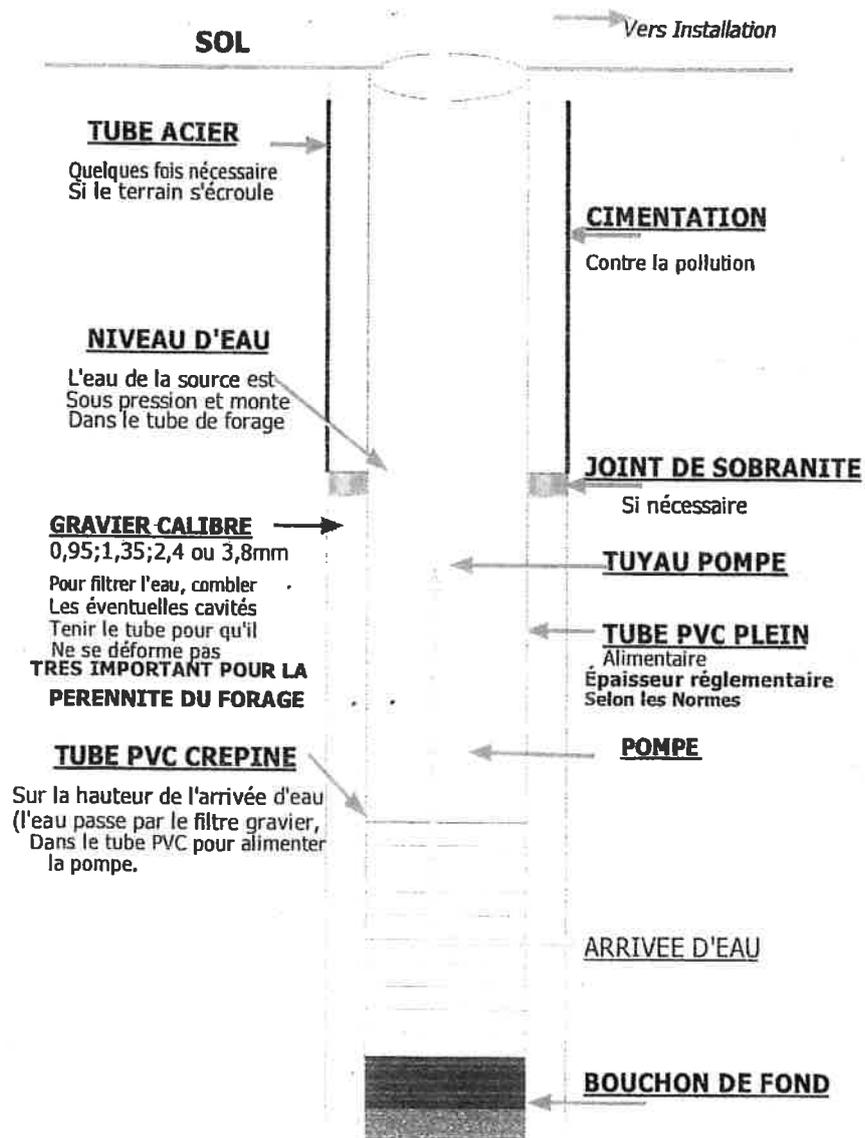



Forage.lezon
534 rue du pontot Tél 06-08-67-43-16
71370 ST ETIENNE EN BRESSE

--- Devis ---

M. & Mme Bernard DELAVAL

lancharre 3 chemin des vèrchères
71460 CHAPAIZE

N/Ref : Devis n° 1111-1190-1 du 16/04/2022

FORAGE DE CAPTAGE D EAU A 70 METRES

Limite de validité : 15/06/2022

	PU HT €	%TVA	Qté	€ HT
[1] - DEPLACEMENT (l amenée , la mise en place et le repli du matériel nécessaire a la réalisation du forage)	450,00	10,00	1,00	450,00
[2] - FORAGE ODEX AVEC TUBAGE A L AVANCEMENT (mise en oeuvre puis retrait d un tubage métallique diamètre 220 mm dans les terrains éboulants)	103,00	10,00	4,00	412,00
[3] - FORAGE MARTEAU FOND DE TROU (forage dans les terrains stables , si terrains éboulants reprise forage odex et tarif ligne 2)	55,00	10,00	66,00	3 630,00
[4] - EQUIPEMENT (tube pvc alimentaire vissé 112/125 créplné sur la partie aquifère+filtre gravier calibré)	35,00	10,00	70,00	2 450,00
[5] - BOUCHON DE FOND	30,00	10,00	1,00	30,00
[6] - CIMENTATION DE LA TETE DE FORAGE (mise en place d une cimentation dans l espace annulaire en tete de forage)	90,00	10,00	1,00	90,00

Bon pour accord le 12/05/22

Pour chantier février 2023
Ch. de 2500€

Total € HT	7 062,00
Total TVA	706,20
Total € TTC	7 768,20

Nom, qualité, et signature ou cachet du client

Bernard Delaval

Bon pour accord le 12/05/2022

OPTION DE POMPAGE 500€ HT (nettoyage et développement du forage par paliers)
CAS DE FORAGE STERILE (le déplacement et un forfait de 25€ ht du mètre de foration sera facturé)

toute somme, y compris l acompte, non payée a sa date d exigibilité produira de plein droit des intérêts de retard équivalents au triple du taux d intérêt légal de l année en cours, ainsi que le paiement d une somme forfaitaire de quarante (40) euros due au titre des frais de recouvrement

Fournisseur/Installateur EXITEAU SARL au capital de 5000 € Siège: 4 chemin de Vers - Dulphey 71240 Mancey Tél: 07.78.11.37.16 515 224 178 RCS CHALON-SUR-SAONE Siret 515 224 178 00019 - APE 4690 Z TVA FR 50 515 224 178 contact@exiteau.com www.exiteau.com Assurance MMA PRO-PME N° 000000140204931 : Agence de Tournus	Mr Bernard Delaval 3 Chemin des Verchères Lancharre 71460 Chapaize
--	---

DEVIS N° 1999	Mancey le 30/05/2022
----------------------	-----------------------------

DESIGNATION	QTE	P.U. HT	Montant HT
Offre établie pour la vente et installation d'une solution de pompage comprenant:			
- Matériels: - Pompe immergée Pedrollo 4SR6/24-F avec moteur Pedrollo TRI 400V/3.00kW - Câble électrique immergeable certifié ACS 4G2.5mm ² - Jonction thermo-rétractable - Filin de suspension en Inox 316L ø 6mm - Attaches en Inox 316L ø 6mm - Réservoir à vessie vertical 300 litres - Contacteur manométrique TRI 400V + manomètre 0/10 bars - Coffret électronique de démarrage et de protection pour immergée TRI 400V avec contrôle du manque d'eau par Cosphi - Tube PEHD ø 50 - 10bars - Compteur d'eau DN40 avec raccords - Lot accessoires électrique et hydraulique (clapet de non-retour - Raccords Plasson - Vanne laiton ¼ de tour - Flexible tresse inox ø 40mm - Câble électrique - Colson...)	1 70ml 1 70ml 5 1 1 1 1 150ml 1 1	4303.60 €	4303.60 €
- Installation + déplacement: - A l'atelier, câblage électrique du moteur et réalisation de la jonction thermo-rétractable - Mise en place du filin de suspension. - Sur site, mise en place du tube PEHD sur immergée puis ligature par colsons du tube PEHD / câble électrique immergeable / filin de suspension puis descente dans le forage - En sortie de forage fixation du filin de suspension sur buse béton fourni par vos soins puis mise en place des accessoires hydraulique / électrique et compteur d'eau - Dans la tranchée réalisée par vos soins mise en place du tube PEHD forage / local technique / étang - Dans le local technique mise en place du réservoir à vessie équipée du contacteur manométrique et du manomètre puis du coffret de démarrage - Raccordement électrique et hydraulique de cet ensemble - Mise en route puis réglages du coffret de démarrage, des pressions marche / arrêt sur contacteur manométrique et de la vanne en sortie de forage pour la bonne marche de l'immergée dans ces courbes de travail - Contrôle du bon fonctionnement.	1	1000.00 €	1000.00 €
- Conditions de règlement: 40% TTC du montant à la commande. Modalités: Pénalités de retard: Suivant articles L.441-3 du code du commerce, taux appliqué: 10%. Une indemnité forfaitaire de 40 € sera due de plein droit dès le premier jour de retard de paiement (Article D. 441-5 du code de commerce). Aucun escompte ne sera accordé en cas de paiement anticipé.		TOTAL HT	5303.60 €
		TVA 20%	€
		TVA 10%	530.36 €
		TOTAL TTC	5833.96 €