

Communes de Bourgogne-Franche-Comté


communes

Natura 2000 : Zones de Protection Spéciale (ZPS)

Zones de Protection Spéciale (ZPS)

Cabine 24

Site

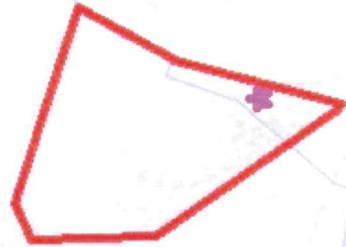

Nevers

LES BOIS
D'ARDENETS

BUSSEROLLE



Laurence KLOPP

Sébastien HENON

Signé par Laurence KLOPP



Signé par Sébastien HENON



LINGAT
Architectes

Parc d'Affaires TGV Reims - Bezannes
67, rue LOUIS Néel - 51430 Bezannes
www.lingat.fr Tél. 03 26 40 19 88
contact@lingat.fr Fax 03 26 47 46 05

SNCF VOYAGEURS
116, Cours Lafayette
69489 LYON Cedex 03

CONSTRUCTION D'UN BATIMENT INDUSTRIEL

1, Rue Benoit Frachon
58640 VARENNES-VAUZELLES

PC8: PHOTOGRAPHIE PAYSAGE LOINTAIN

22005

PC

GA 01 07

09/09/22



Laurence KLOPP

Signé par Laurence KLOPP

✓ Signé et certifié par **yousign** 

Sébastien HENON

Signé par Sébastien HENON

✓ Signé et certifié par **yousign** 

LINGAT
Architectes

Parc d'Affaires TGV Reims - Bezannes
67, rue LOUIS Néel - 51430 Bezannes
www.lingat.fr Tél. 03 26 40 19 88
contact@lingat.fr Fax 03 26 47 46 05

SNCF VOYAGEURS
116, Cours Lafayette
69489 LYON Cedex 03

CONSTRUCTION D'UN BATIMENT INDUSTRIEL
1, Rue Benoit Frachon
58640 VARENNES-VAUZELLES

PC7 : PHOTOGRAPHIE ENVIRONNEMENT PROCHE

22005

PC

GA 01 06

09/09/22



Laurence KLOPP

Sébastien HENON


Signé par Laurence KLOPP

✓ Signé et certifié par **yousign** 

Signé par Sébastien HENON

✓ Signé et certifié par **yousign** 

LINGAT <i>Architectes</i>	Parc d'Affaires TGV Reims - Bezannes 67, rue LOUIS Néel - 51430 Bezannes www.lingat.fr contact@lingat.fr	SNCF VOYAGEURS 116, Cours Lafayette 69489 LYON Cedex 03	CONSTRUCTION D'UN BATIMENT INDUSTRIEL 1, Rue Benoit Frachon 58640 VARENNES-VAUZELLES	PC6 : DOCUMENT GRAPHIQUE			
				22005	PC	GA 01 05	09/09/22

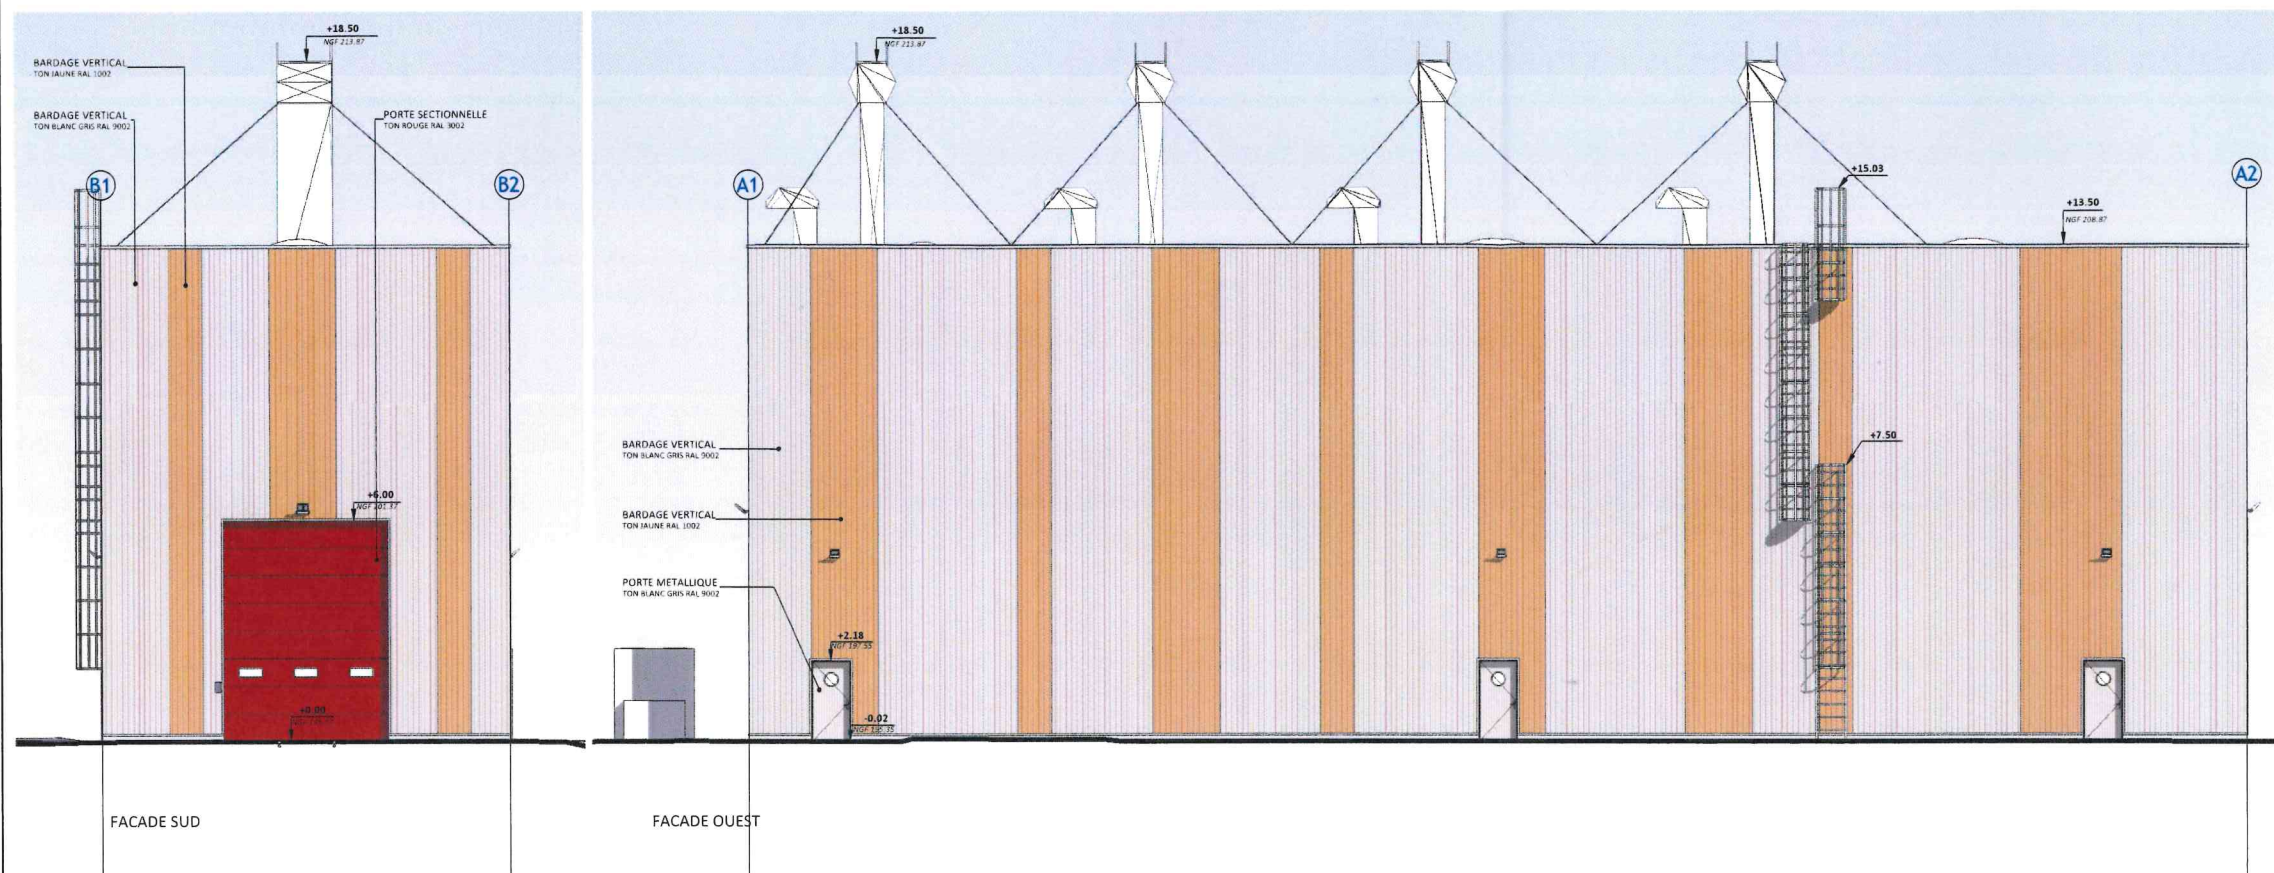

Laurence KLOPP


Signé par Laurence KLOPP

✓ Signé et certifié par yousign

Sébastien HENON

Signé par Sébastien HENON

✓ Signé et certifié par yousign

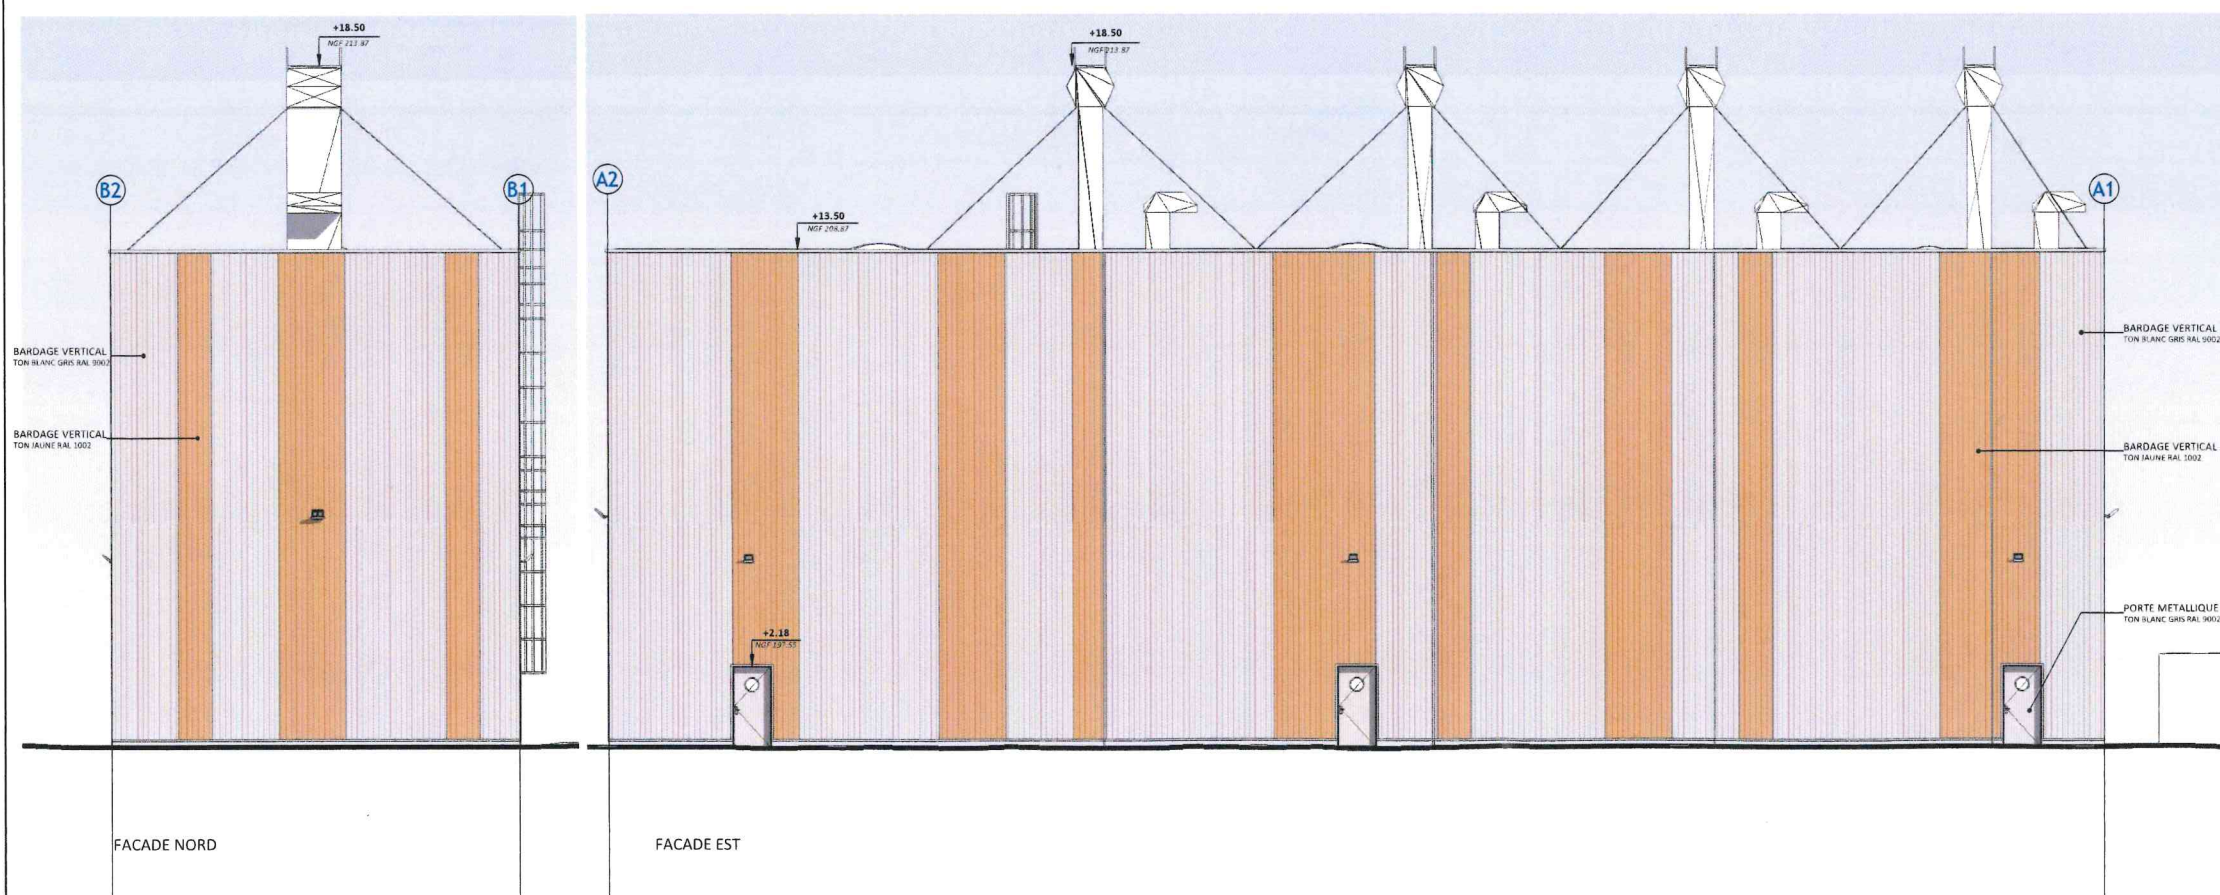

LINGAT
Architectes

OPOiBi
certificat de qualification
N° 11 04 2009

Parc d'Affaires TGV Reims - Bezannes
67, rue Louis Néel - 51430 Bezannes
www.lingat.fr
contact@lingat.fr Tél 03 26 40 19 88

MAITRISE D'OUVRAGE

SNCF VOYAGEURS
116, Cours Lafayette
69489 LYON Cedex 03


OPERATION

CONSTRUCTION D'UN BATIMENT INDUSTRIEL
TECHNICENTRE DE NEVERS LANGUEDOC
1, Rue Benoit Frachon
58640 VARENNES-VAUZELLES

PCS : FACADES - 1/100

INDICE	DATE	MODIFICATIONS	EMISSION	CONTROLE
	09/09/22	ELABORATION DU DOCUMENT	JCD	LK

AFFAIRE	PHASE	DOCUMENT	DATE
22005	PC	GA 01 04	09/09/22

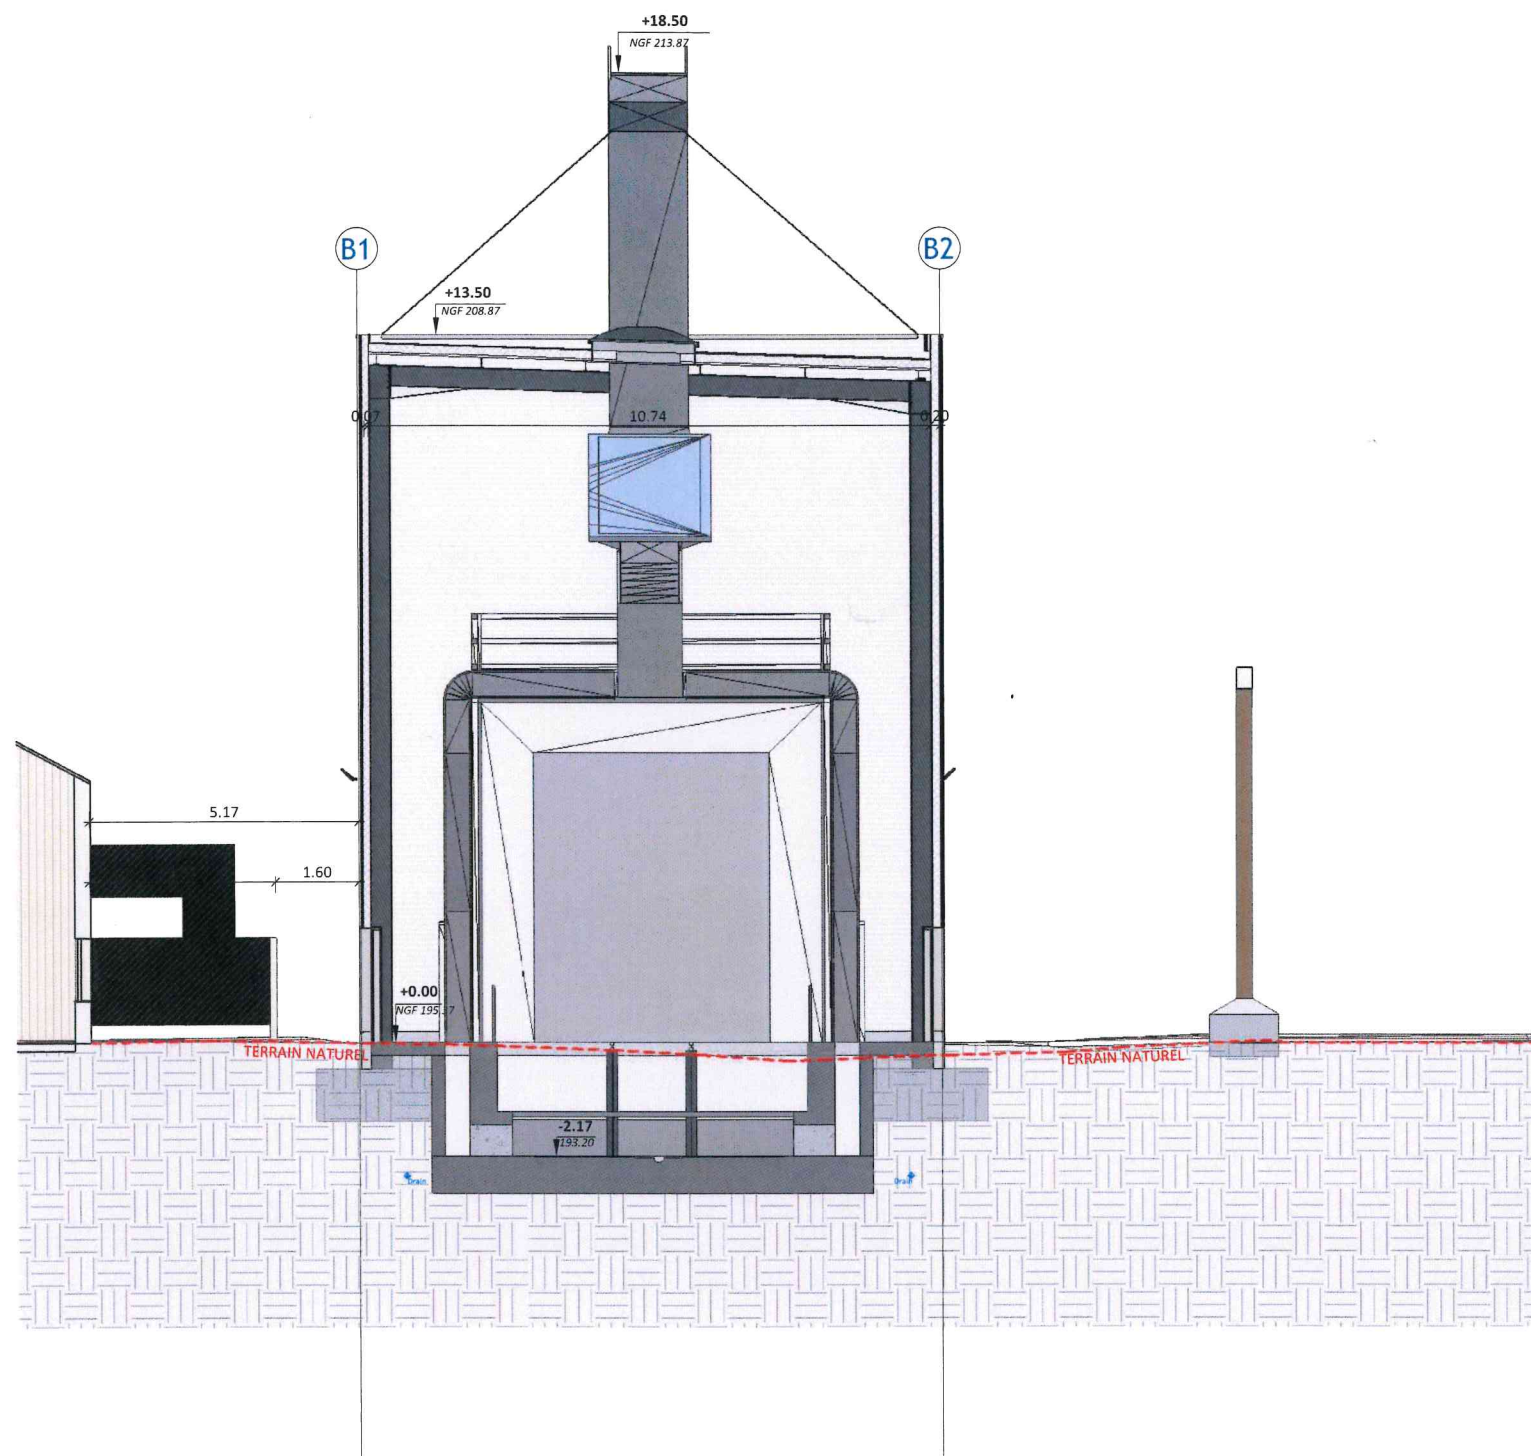

LINGAT
Architectes

Parc d'Affaires TGV Reims - Bezannes
67, rue Louis Néel - 51430 Bezannes

www.lingat.fr

contact@lingat.fr

Tél 03 26 40 19 88



Laurence KLOPP

Sébastien HENON

Signé par Laurence KLOPP

✓ Signé et certifié par **yousign**

Signé par Sébastien HENON

✓ Signé et certifié par **yousign**

MAITRISE D'OUVRAGE

SNCF VOYAGEURS

116, Cours Lafayette
69489 LYON Cedex 03

OPERATION


CONSTRUCTION D'UN BATIMENT INDUSTRIEL

TECHNICENTRE DE NEVERS LANGUEDOC
1, Rue Benoît Frachon
58640 VARENNES-VAUZELLES

PC3 : COUPE SUR TERRAIN - 1/100

INDICE	DATE	MODIFICATIONS	EMISSION	CONTROLE
	09/09/22	ELABORATION DU DOCUMENT	JCD	LK

AFFAIRE	PHASE	DOCUMENT	DATE
22005	PC	GA 01 03	09/09/22

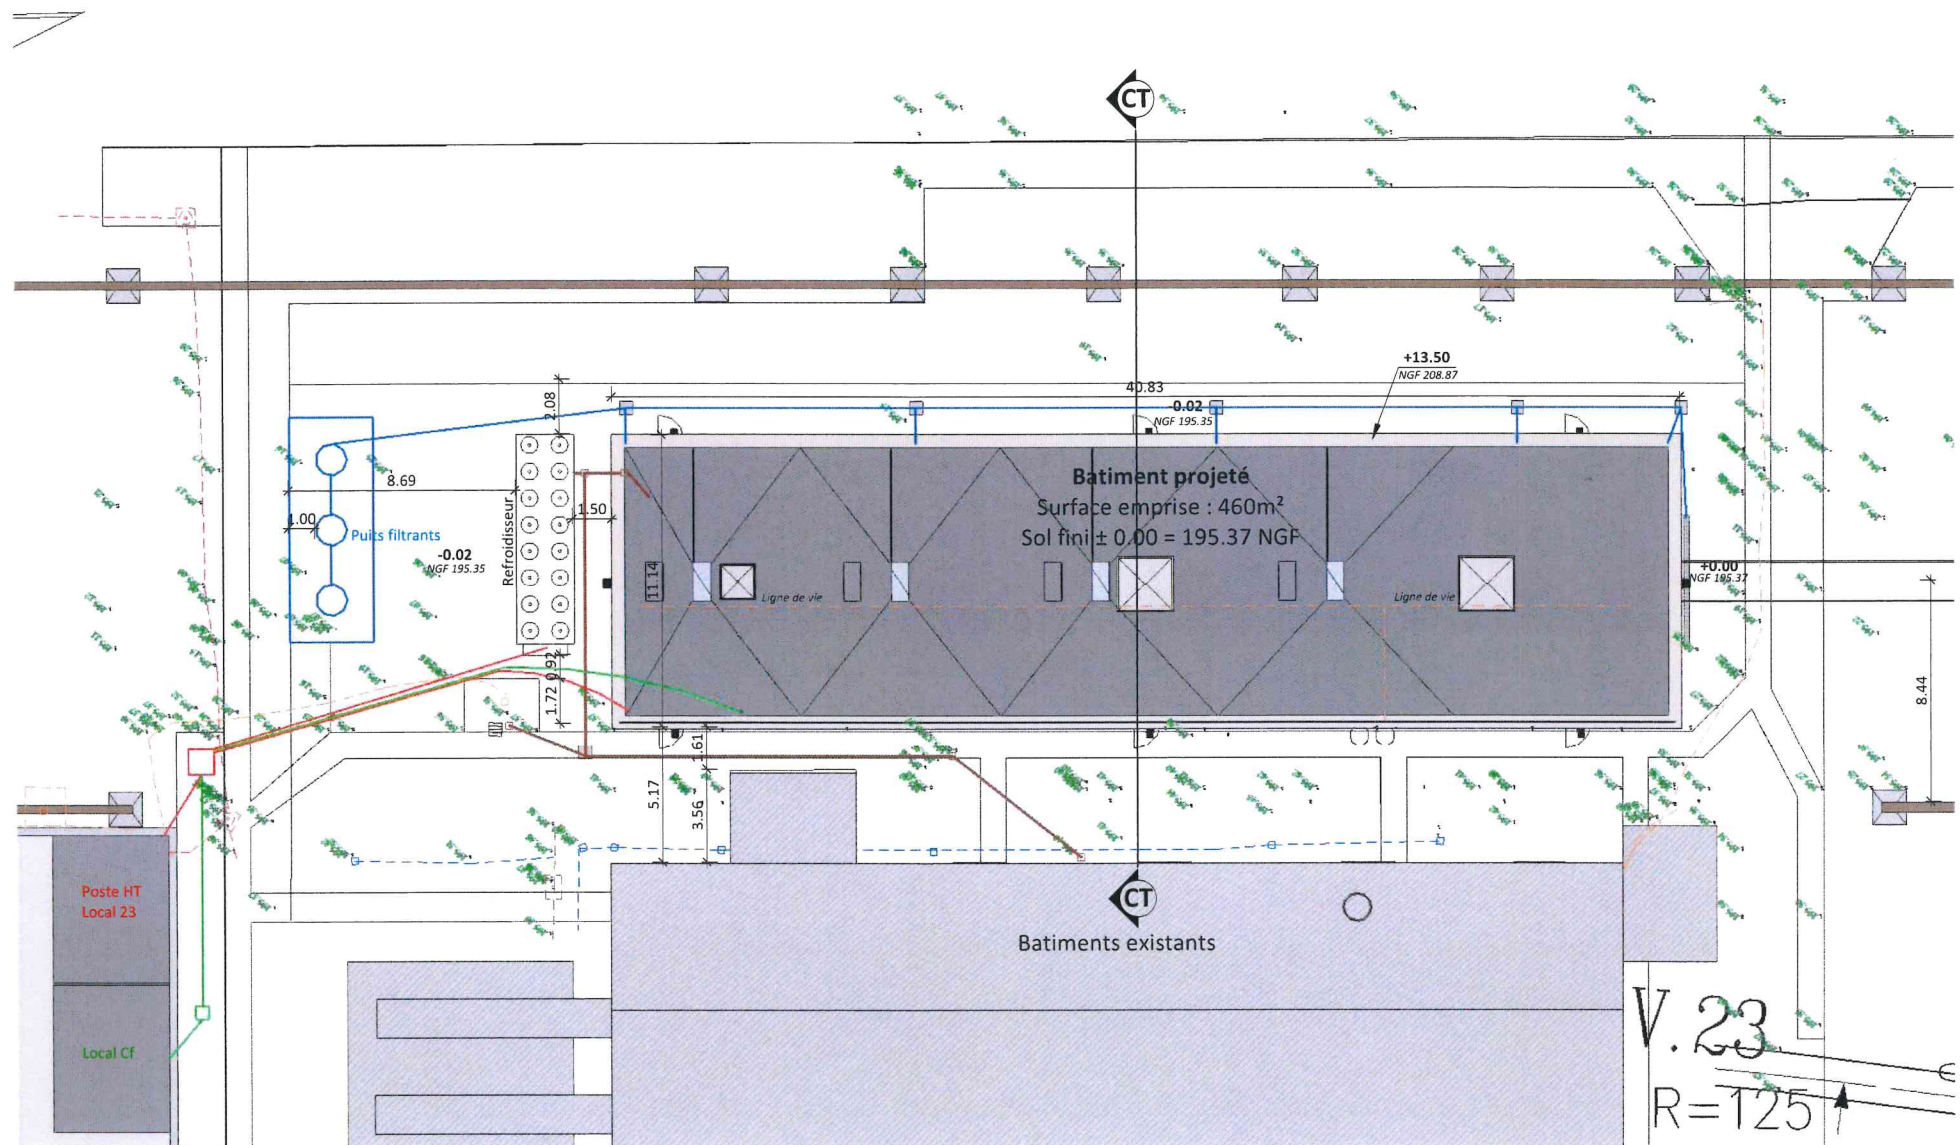

- LEGENDE -				
RESEAU EP PROJET	RESEAU AEP PROJET	RESEAU AIR COMPRIME PROJET	RESEAU HTA PROJET	NIVEAUX AVANT TRAVAUX 85.15 ±0.00 NGF 85.15
RESEAU EP EXISTANT	RESEAU TELECOM PROJET	RESEAU ECLAIRAGE PROJET	RESEAU HTA EXISTANT	
RESEAU EU PROJET	RESEAU BT EXISTANT	RESEAU GAZ PROJET	CHEMINEMENTS EN BETON A CREER	BATIMENTS EXISTANTS

LINGAT
Architectes

Parc d'Affaires TGV Reims - Bezannes
67, rue Louis Néel - 51430 Bezannes
www.lingat.fr
contact@lingat.fr

Tél 03 26 40 19 88



Laurence KLOPP Sébastien HENON

Signé par Laurence KLOPP Signé par Sébastien HENON
✓ Signé et certifié par yousign ✓ Signé et certifié par yousign

MAITRISE D'OUVRAGE

SNCF VOYAGEURS
116, Cours Lafayette
69489 LYON Cedex 03

OPERATION


CONSTRUCTION D'UN BATIMENT INDUSTRIEL

TECHNICENTRE DE NEVERS LANGUEDOC
1, Rue Benoit Frachon
58640 VARENNES-VAUZELLES

PC2 : PLAN DE MASSE - 1/200

INDICE	DATE	MODIFICATIONS	EMISSION	CONTROLE
	09/09/22	ELABORATION DU DOCUMENT	JCD	LK

AFFAIRE	PHASE	DOCUMENT	DATE
22005	PC	GA 01 02	09/09/22

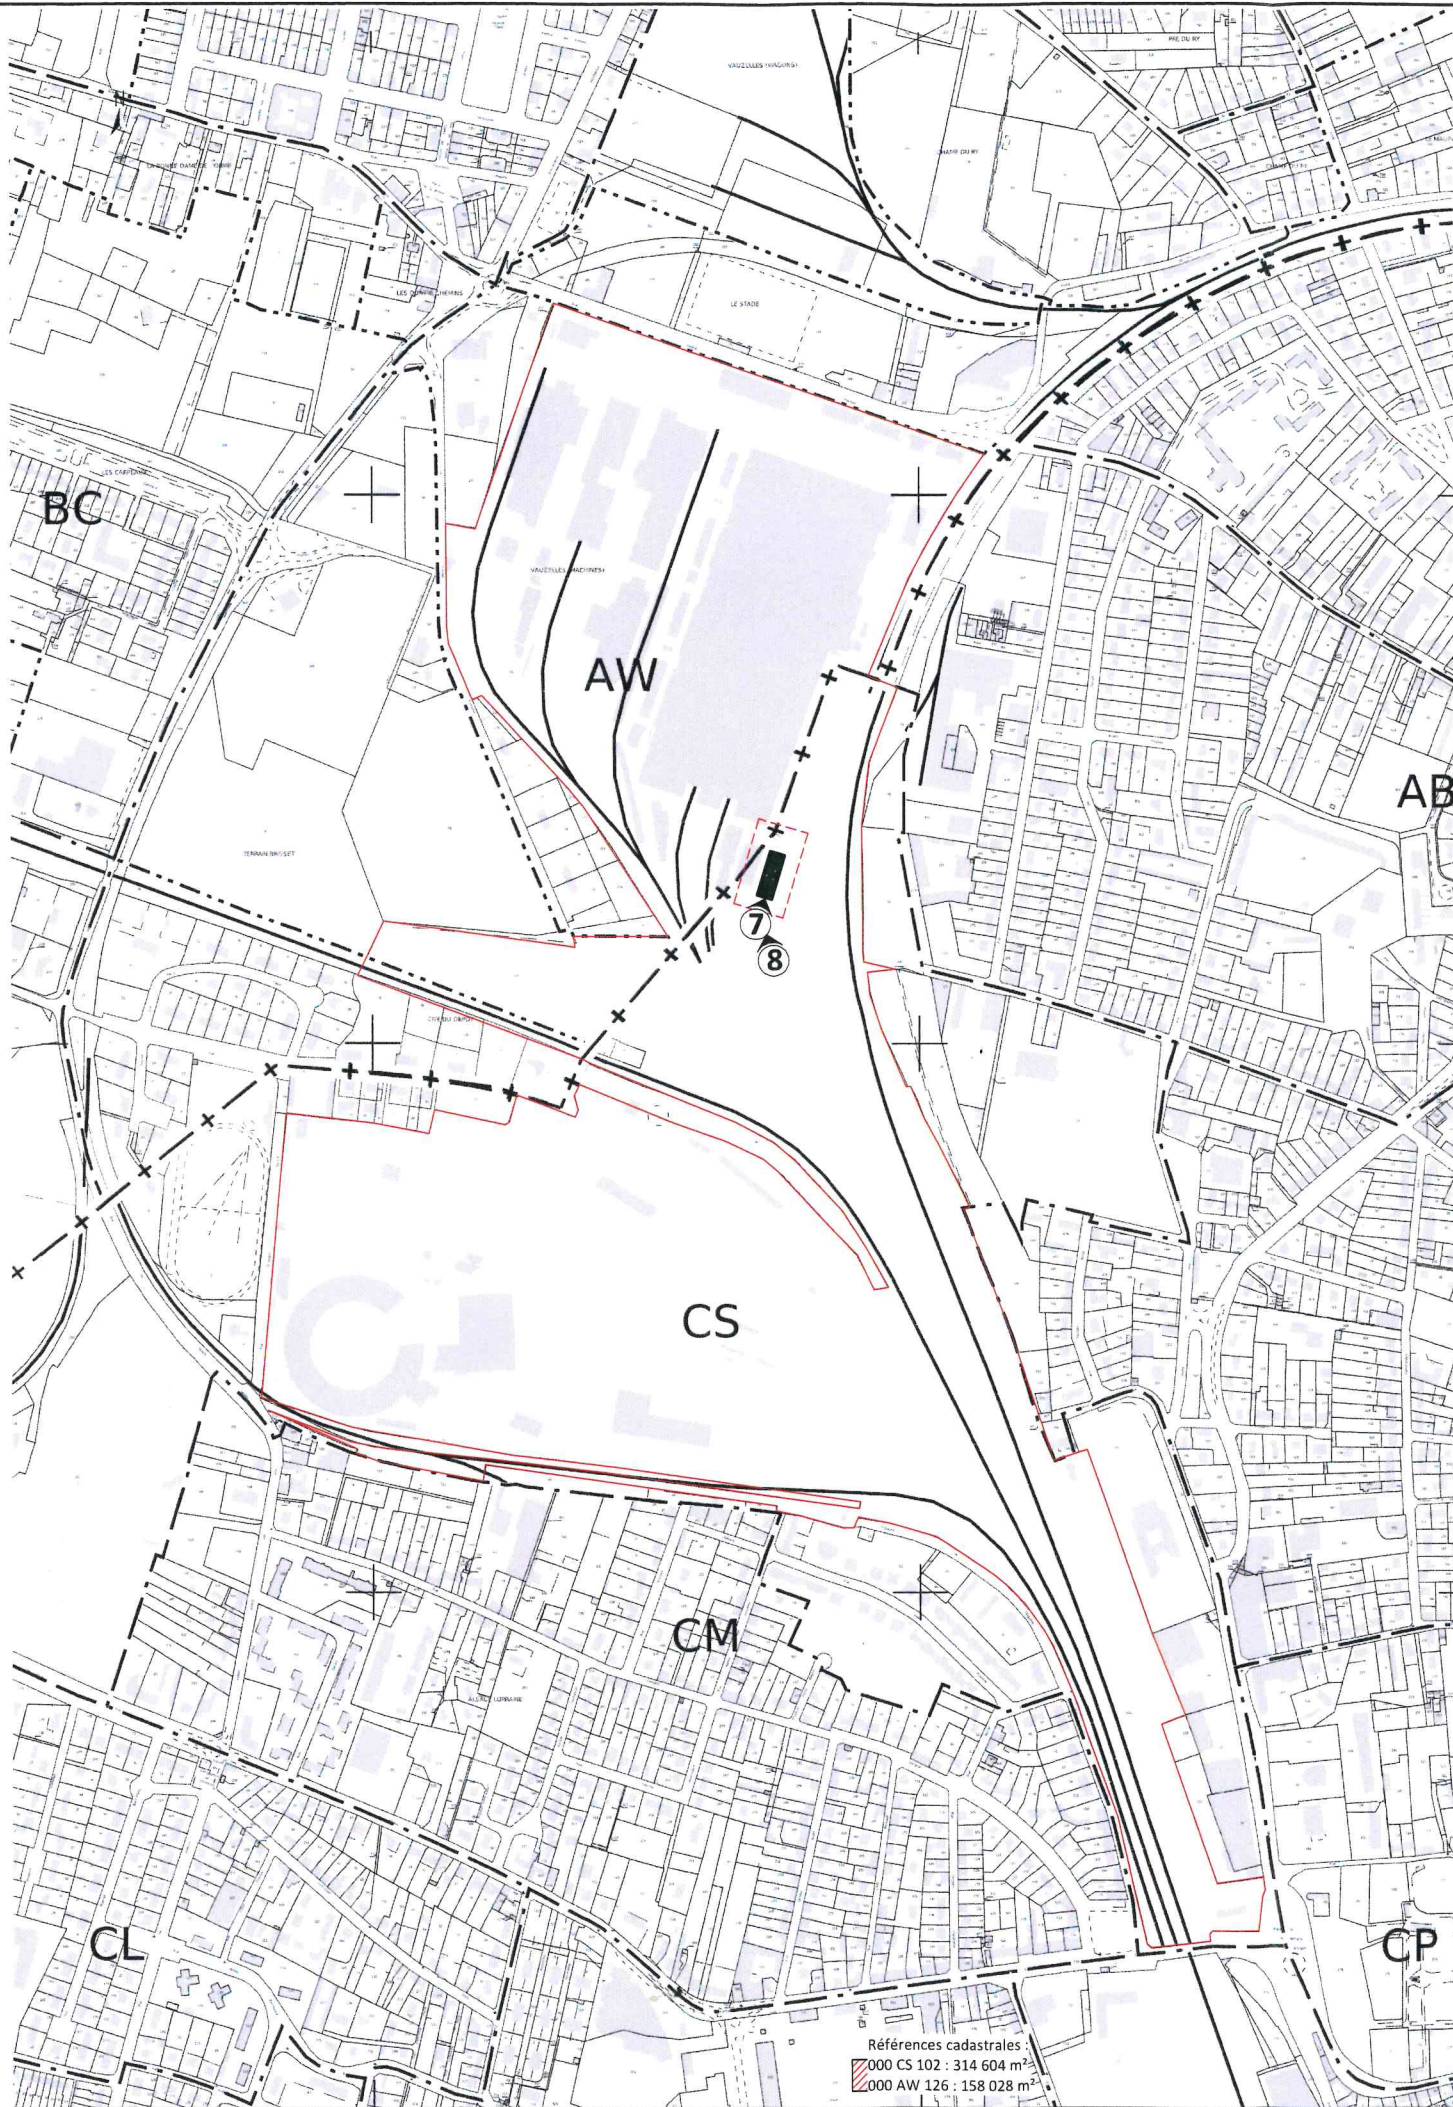

- LEGENDE -	
■	BATIMENT PROJETE
□	UNITE FONCIERE
■	BATIMENTS EXISTANTS
□	EMPRISE PLAN DE MASSE
○	REPERAGE PHOTOS

LINGAT
Architectes

Parc d'Affaires TGV Reims - Bezannes
67, rue Louis Néel - 51430 Bezannes
www.lingat.fr
contact@lingat.fr

Tél 03 26 40 19 88



Laurence KLOPP Sébastien HENON

Signé par Laurence KLOPP

✓ Signé et certifié par **you sign**

Signé par Sébastien HENON

✓ Signé et certifié par **you sign**

MAITRISE D'OUVRAGE

SNCF VOYAGEURS

116, Cours Lafayette
69489 LYON Cedex 03

OPERATION

CONSTRUCTION D'UN BATIMENT INDUSTRIEL

TECHNICENTRE DE NEVERS LANGUEDOC
1, Rue Benoit Frachon
58640 VARENNES-VAUZELLES

PC1 : PLAN DE SITUATION - 1/5000

INDICE	DATE	MODIFICATIONS	EMISSION	CONTROLE
	09/09/22	ELABORATION DU DOCUMENT	JCD	LK

AFFAIRE	PHASE	DOCUMENT	DATE
22005	PC	GA 01 01	09/09/22