

Plan de situation



Agence Bourgogne Franche-Comté
18 Rue de la Chartreuse
B.P. 50 351
21 209 BEAUNE Cedex
03 80 24 09 43
bfc@tectaring.com

COMMUNE DE FONCEGRIVE

— Maître d'Ouvrage
Jean ALLER BTP
9, Allée du breuil
21490 RUFFEY-LES-ÉCHIR



Echelle	Phase
1/25000	-
Date	Indice
20-02-2023	-1-
Chef de projet	Ref. dossier
A. JARI	001996 bornage-2
Projeteur	N° Dossier
R. MONDOT	21-789-T167

Département de Côte-d'Or (21)

COMMUNE DE FONCEGRIVE

Maître d'Ouvrage

Jean ALLER BTP
9, Allée du Breuil
21490 RUFFEY-LES-ÉCHIREY




Commune de FONCEGRIVE

PLAN DE BORNAGE ET DE RECONNAISSANCE DES LIMITES

Cadaastre : section AE

Échelle : 1/2000

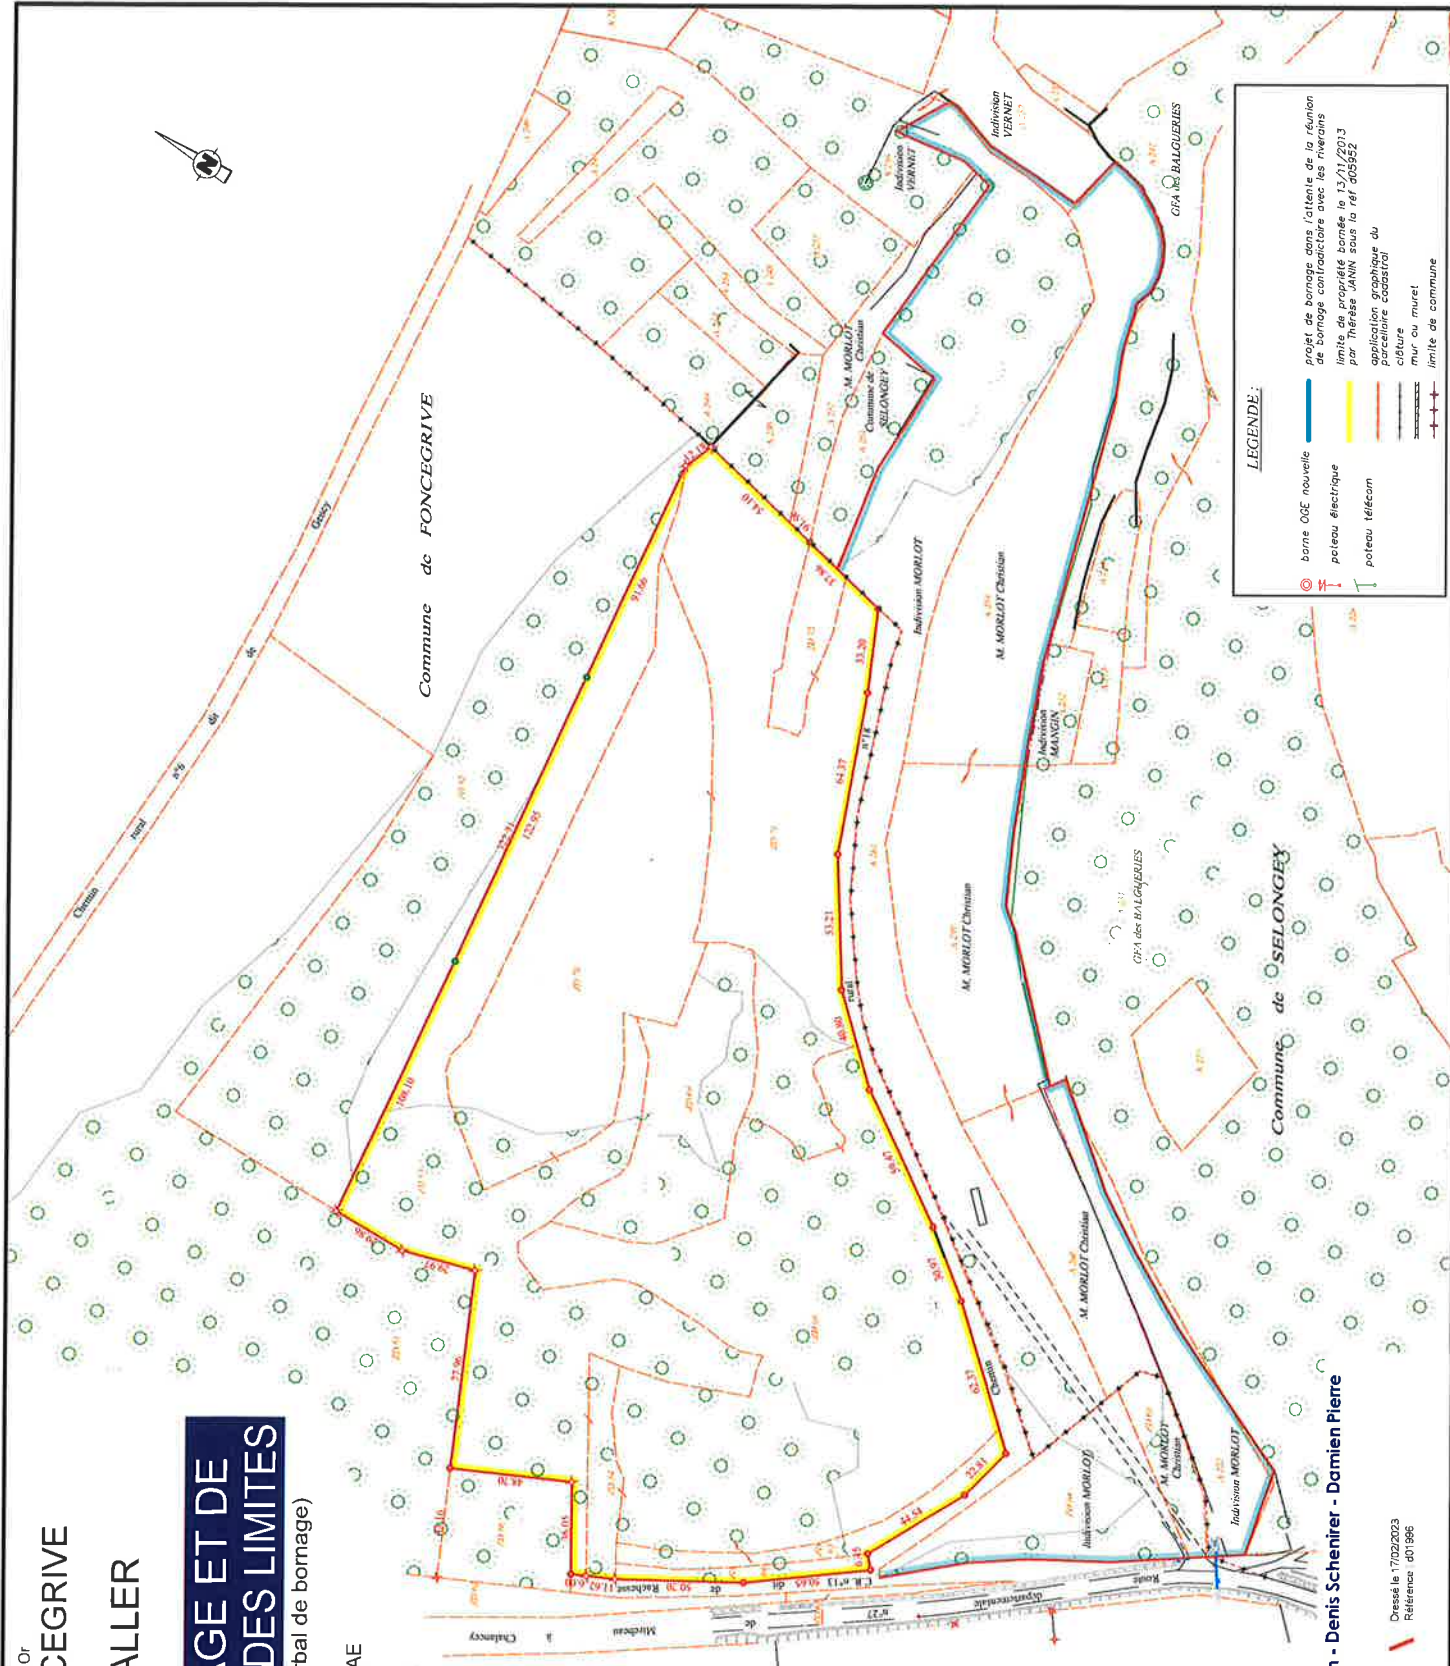

PROJET DE BORNAGE

Hélène Mornand - Thérèse Janin - Denis Schenirer - Damien Pierre

Géomètres Experts Associés
4 Avenue de la Découverte - 21000 DIJON
Téléphone : 03 80 74 11 99
Courriel : contact@mjsp.fr
www.mjsp.fr

Dressé le 17/02/2023
Référence d01996

LEGENDE:

 borne OGE nouvelle
 poteau électrique
 poteau télécom
 projet de bornage dans l'attente de la réunion
 de bornage contradictoire avec les riverains
 limite de propriété bornée le 13/11/2013
 par Thérèse JANNIN sous la réf. 403952
 application graphique du
 parcelaire cadastral
 clôture
 mur ou muret
 limite de commune



 Limite existante
 Limite extension



Photo n°1 : Aire élanche de stationnement
 Date de prise de vue : 06 mars 2023



Photo n°2 : Vue panoramique de l'enemble de la zone de projet
 Date de prise de vue : 06 mars 2023



Photo n°3 : stocks des produits finis
 Date de prise de vue : 06 mars 2023



Photo n°4 : Depuis le Foudon (première habitation de Selongey), l'écran végétal empêche toute vue sur la carrière.
 Date de prise de vue : 06 mars 2023



Photo n°5 : Vue depuis la départementale 27.
 Date de prise de vue : 06 mars 2023