




## PC01-VUE AERIENNE

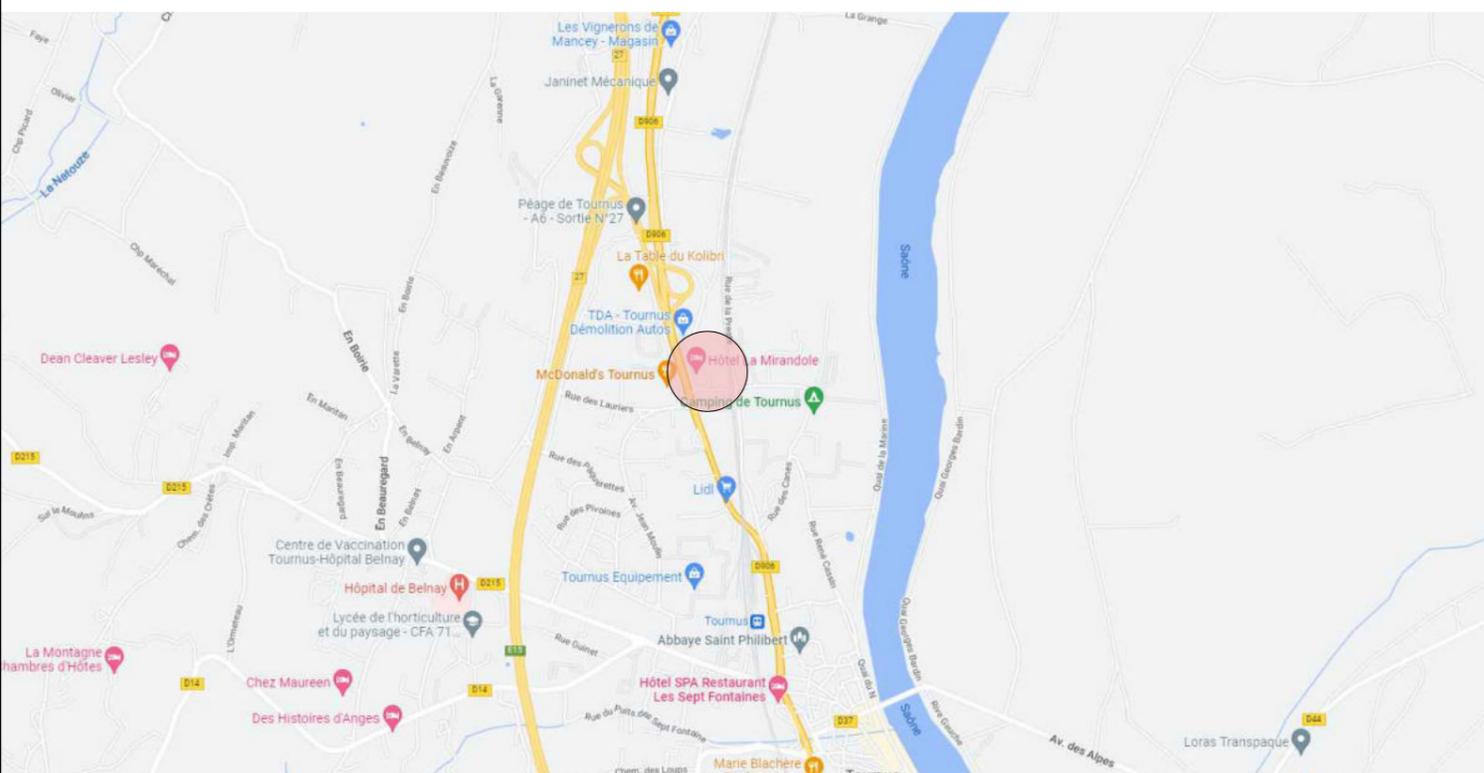

## PC01-LOCALISATION

Département :  
**SAONE ET LOIRE**

Commune :  
**TOURNUS**

**DIRECTION GÉNÉRALE DES FINANCES PUBLIQUES**

EXTRAIT DU PLAN CADASTRAL

Le plan visualisé sur cet extrait est géré par le centre des impôts foncier suivant :  
**CDIF DE CHALON SUR SAONE**  
**CENTRE DES FINANCES PUBLIQUES 11**  
**AVENUE PIERRE NUGUE 71100**  
**71100 CHALON SUR SAONE**  
 tél. 03 85 41 71 83 -fax 03 85 41 71 84  
 cdif.chalon-sur-saone@dgif.finances.gouv.fr

Section : AE  
Feuille : 000 AE 01


Échelle d'origine : 1/1000  
Échelle d'édition : 1/1000

Date d'édition : 04/12/2021  
(fuseau horaire de Paris)


Coordonnées en projection : RGF93CC47  
©2017 Ministère de l'Action et des Comptes publics

Cet extrait de plan vous est délivré par :

[cadastre.gouv.fr](http://cadastre.gouv.fr)

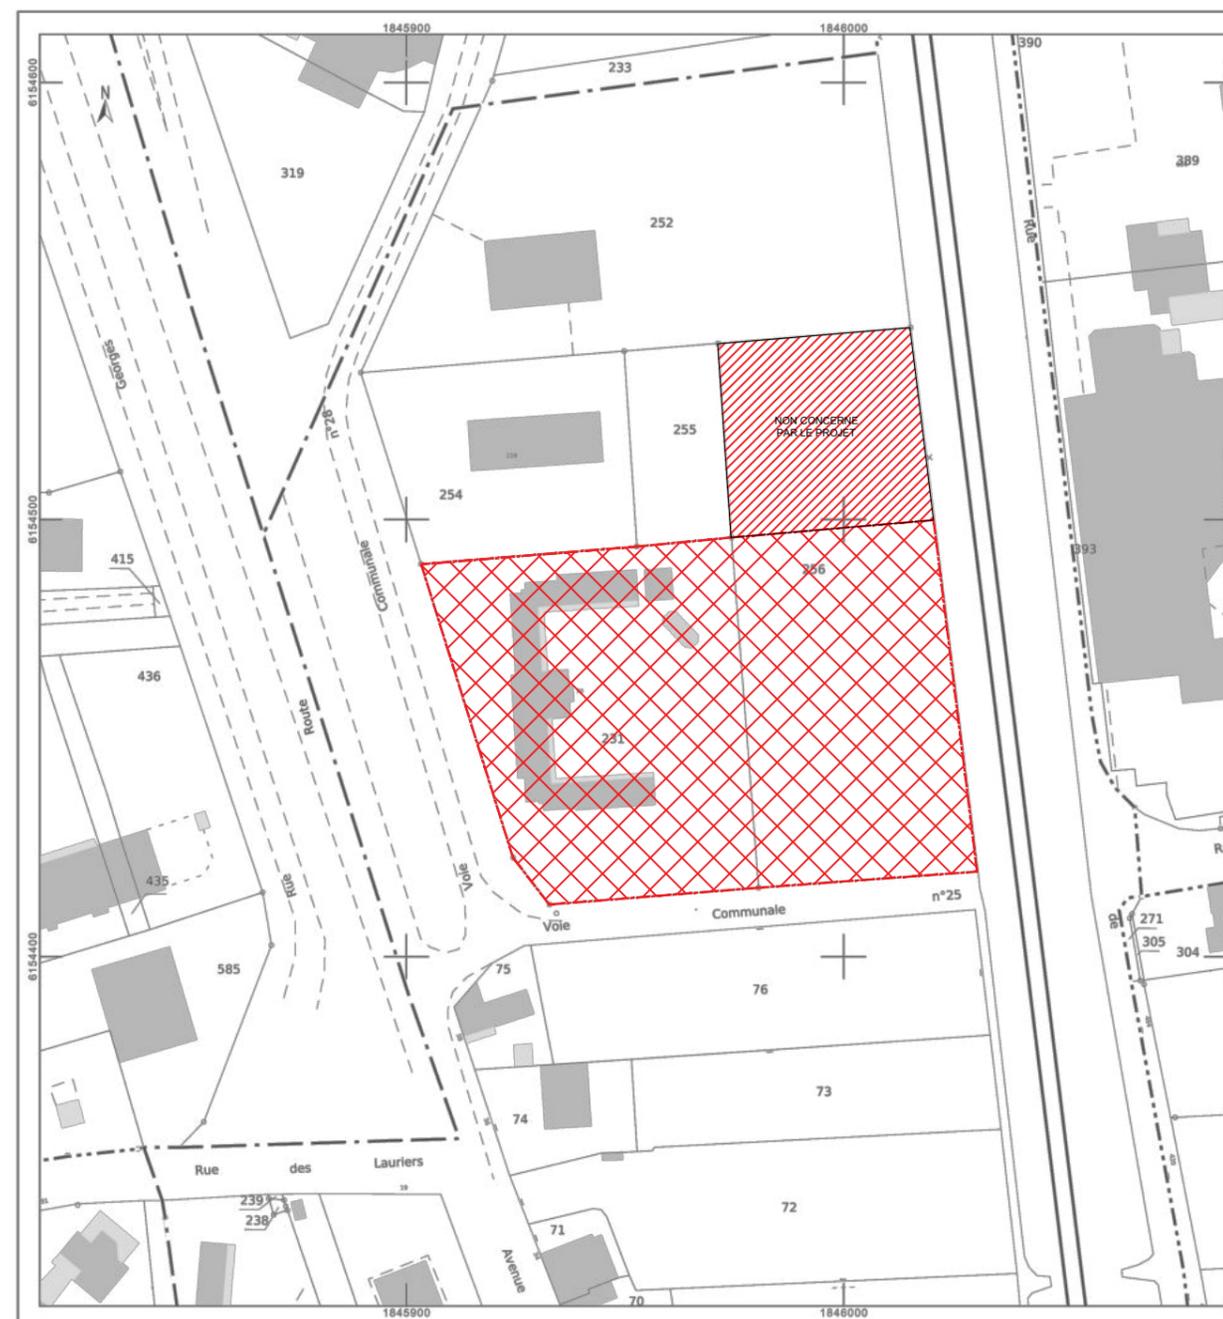

## PC01-CADASTRE

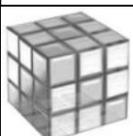

**AUTEUR DE PROJET:**  
 AAE sprl  
 Atelier d'Architecture - Deloose Elmas s.p.r.l.  
 Adresse: Rue des Telliers, 6 bte.5 7000 MONS (Belgique)  
 email : info@aade.pro - Tél : 06 16 89 73 16 / 06 16 73 59 93  
 Référence Ordre des Architectes : PS0097

**SPRL AAE**  
**ATELIER D'ARCHITECTURE**  
**DELOOSE-ELMAS**  
 6 BTE 5 Rue des Telliers  
 7000 Mons-Belgique  
 Mail: info@aade.pro  
 TVA:BE 0819 548 050



**Maître de l'ouvrage :**  
**IMMALDI & Compagnie S.a.s**  
**Mme. Anne-Laure LABAYE**  
 527, rue Clément Ader  
 Parc d'Activités de la Goële  
 F-77230 DAMMARTIN EN GOËLE

**IMMALDI & C<sup>e</sup> SAS**  
 18 rue Clément Ader  
 Parc d'Activités de la Goële  
 77230 DAMMARTIN EN GOËLE  
 SAS au capital de 1000000 €  
 RCS Nanterre 542 000 000  
 TVA:FR 212 000 000

**Situation:**  
 Situation : Avenue du Clos Mouron, F-71700 Tournus  
 Section : 000 AE 231 et 256 (Une partie) -  
 ( Surface de l'opération=8.852m<sup>2</sup>)

Démolition et construction d'une surface commerciale ALDI			
Plan de situation			
Dossier	N° de plan	DATE	ECH
021-048	03	30/11/2022	1/- (format A3)

**PC1**