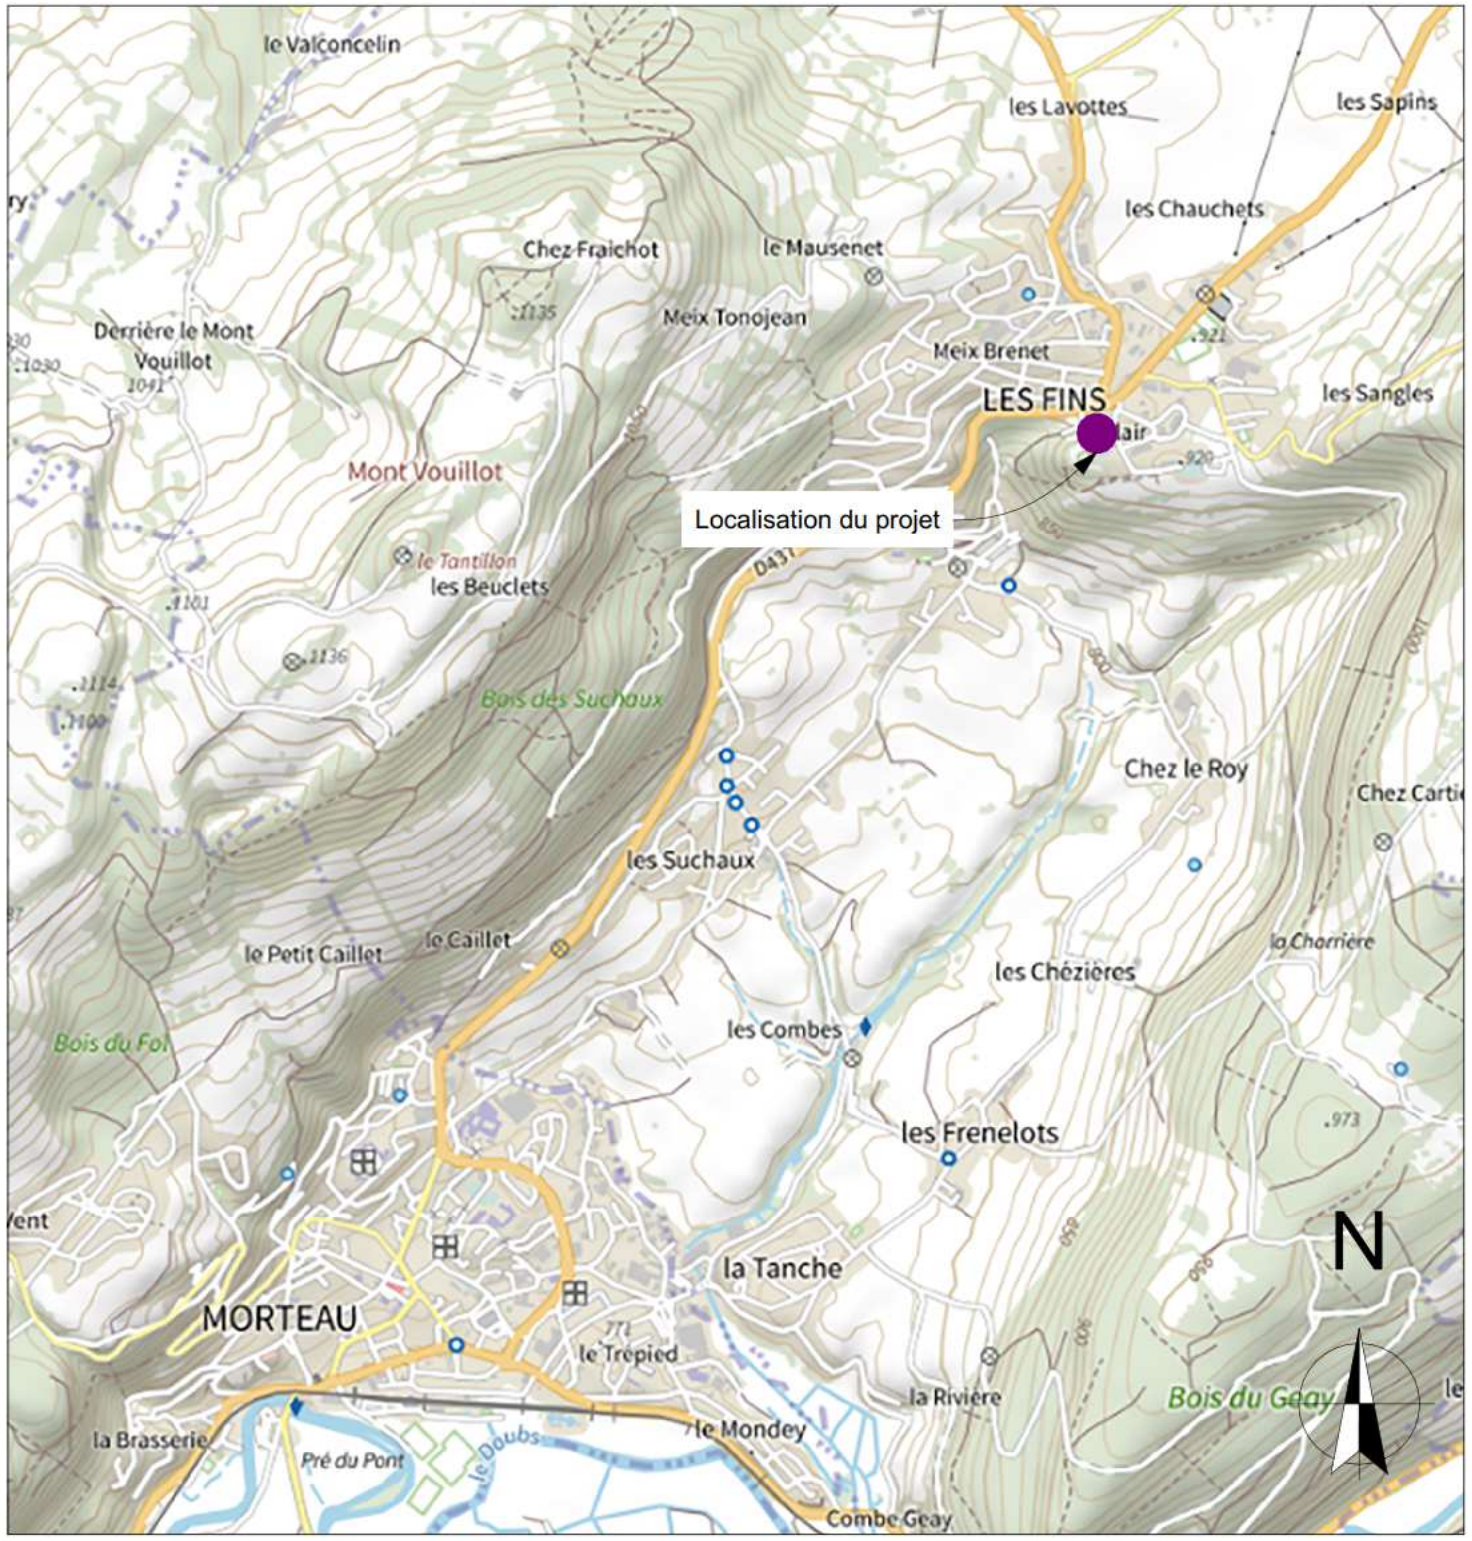

Aérienne 25 000 1:1

Aérienne 1000 1:1

k par K	Ind 1	3.	**Plan de situation**	26/10/23 AGENCE 2BR SARL BOULHOL, RAMEL & BERNARD ARCHITECTES DPLG 582, allée de la Sauvegarde 69009 LYON Tél. : 04 78 83 61 67 - Fax : 04 78 83 64 62 Email : agence.lyon@2br.fr	1:1	
Projet de contruction d'un magasin Aldi / Les Fins - 25 500					20/10/2023	