


PC03-COUPE PROFIL 01-Ech : 1/250

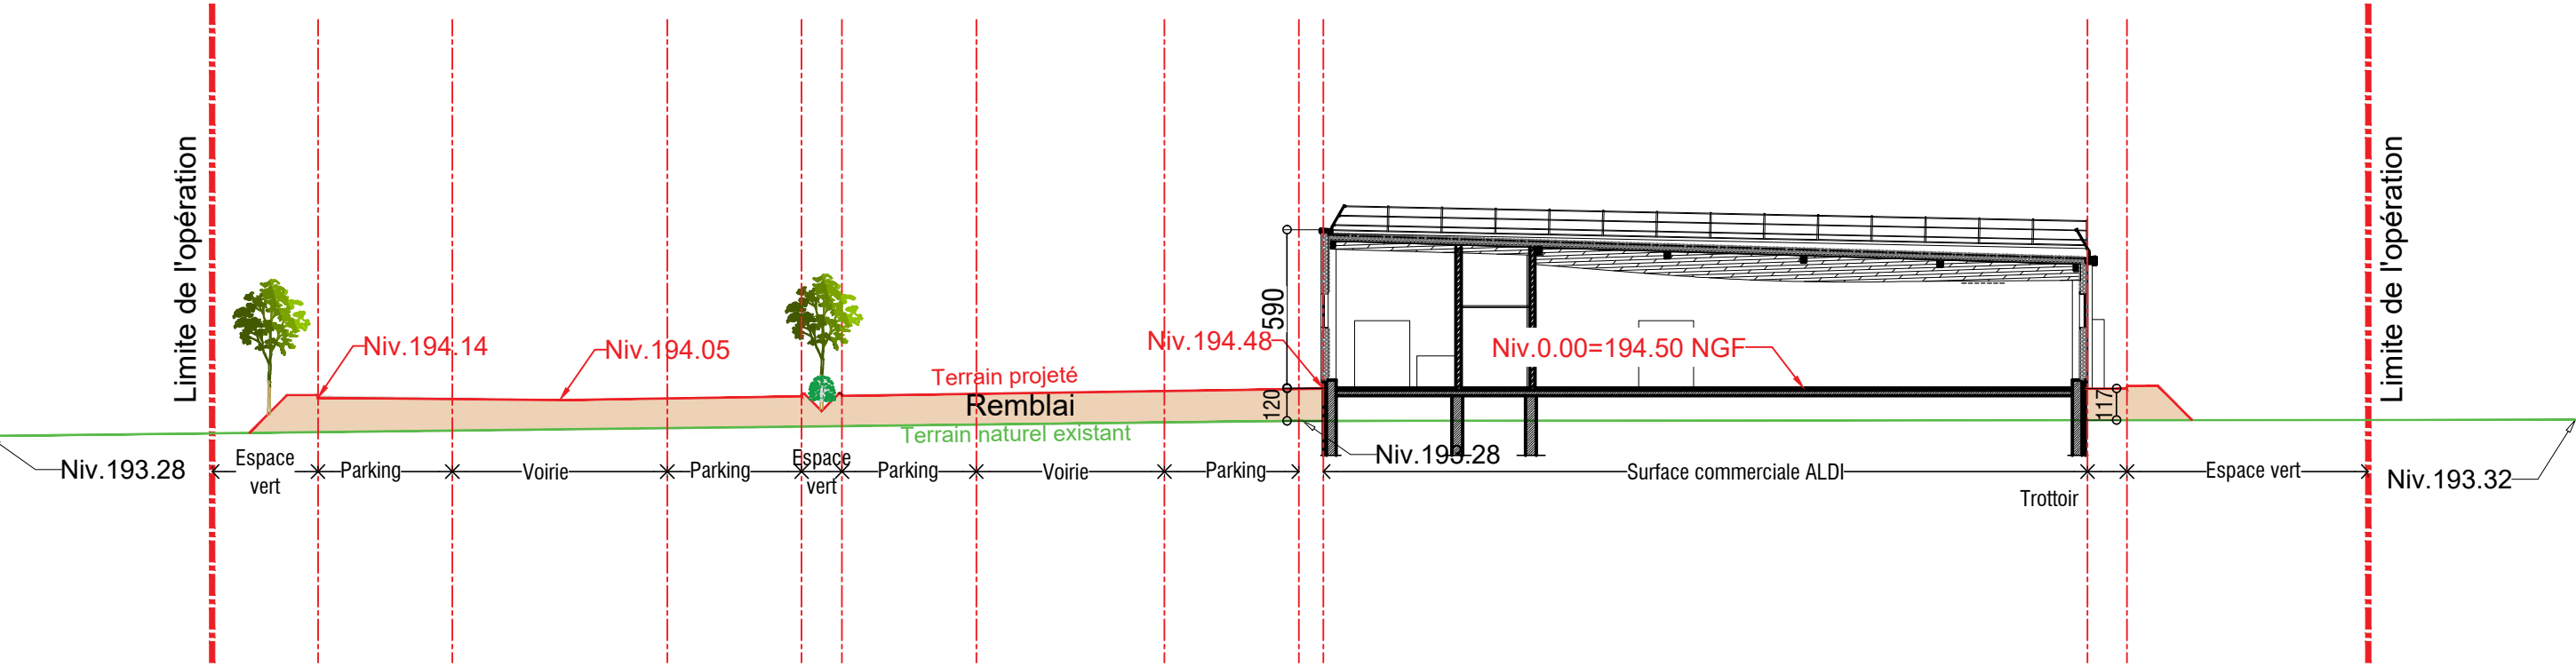

PC03-COUPE PROFIL 02-Ech : 1/250

Démolition d'un bâtiment existant et construction d'une surface commerciale sous enseigne ALDI

CHANTIER :
Situation : Avenue du Clos Mouron, F-71700 Tournus
Section : 000 AE 231 et 256 (Une partie) - (Surface de l'opération=8.852m²)



MAITRE DE L'OUVRAGE:
IMMALDI & Compagnie S.a.s
Mme. Anne-Laure LABAYE
527, rue Clément Ader
Parc d'Activités de la Goële
F-77230 DAMMARTIN EN GOËLE

IMMALDI & C^{ie} SAS
13 rue Clément Ader
Parc d'Activités de la Goële
77230 DAMMARTIN EN GOËLE
SAS au Capital de 68 000 000 78 96
RCS MONTAIGNEY 543 543 543
SIRET 543 543 543 543 543 543



AUTEUR DE PROJET:
AADE sprl
Atelier d'Architecture Deloose Elmas s.p.r.l.
Rue des Telliers, 6 bte.5
7000 MONS (Belgique)
email : info@aaade.pro
Tél : 06 16 89 73 16 / 06 16 73 59 93
Référence Ordre des Architectes : PS0097

SPRL AADE
ATELIER D'ARCHITECTURE
DELOOSE-ELMAS
6 BTE 5 Rue des Telliers
7000 Mons-Belgique
Mail: info@aaade.pro
TVA:BE 0819 548 050

PERMIS DE CONSTRUIRE

SITUATION PROJETEE

- Coupes profils

PC3

Modifications			
a		f	
b		g	
c		h	
d		i	
e			
Dossier:		Date:	
021-048		30/11/2022	
Echelle:		Plan n°:	
1/250		5	