


SI LA COMBE - PROJET DE LOTISSEMENT LA PROSSE A GRANDVILLARS (90)

Coupe de principe des ouvrages de régulation pluviale au 1/1000 - Mai 2019

Rue de la Tuilerie

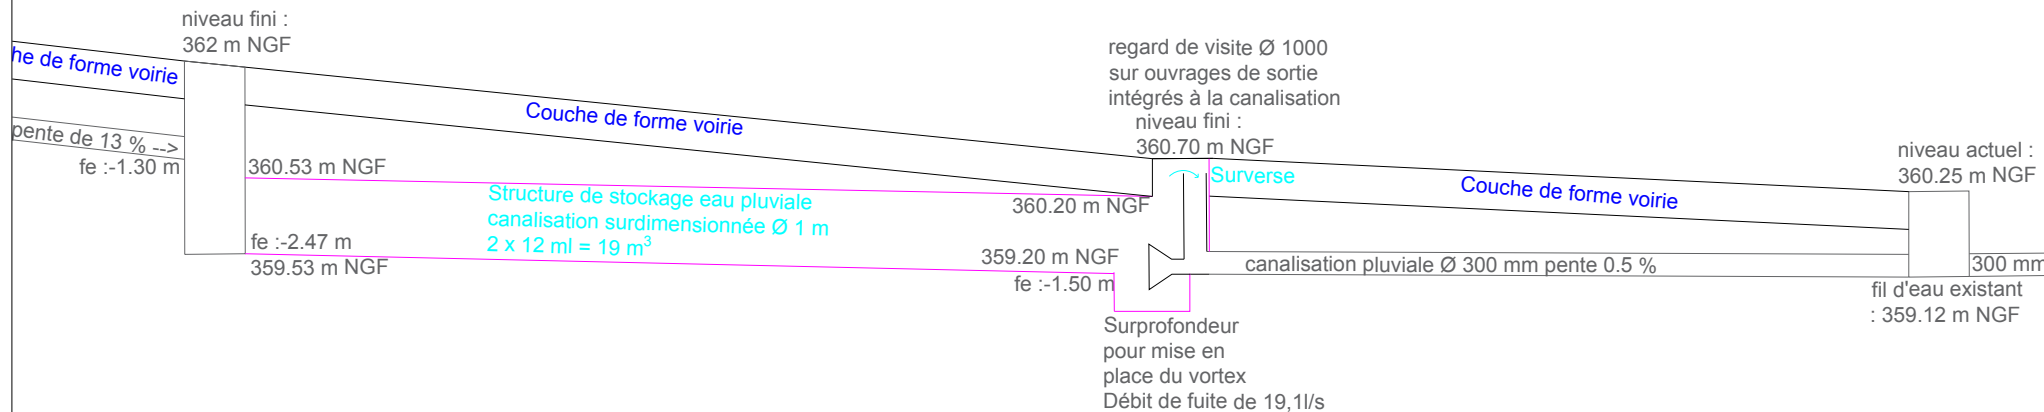

Rue de Malpommier

