Ces plans ne sont pas des plans d'éxécution et ne peuvent pas être utilisés pour la construction de l'ouvrage. / Plan basé sur les limites cadastrales -Relevé NGF réalisé par laser aéroporté en 2009 et utilisé pour la révision du PPRi Loire approuvé le 17 janvier 2020

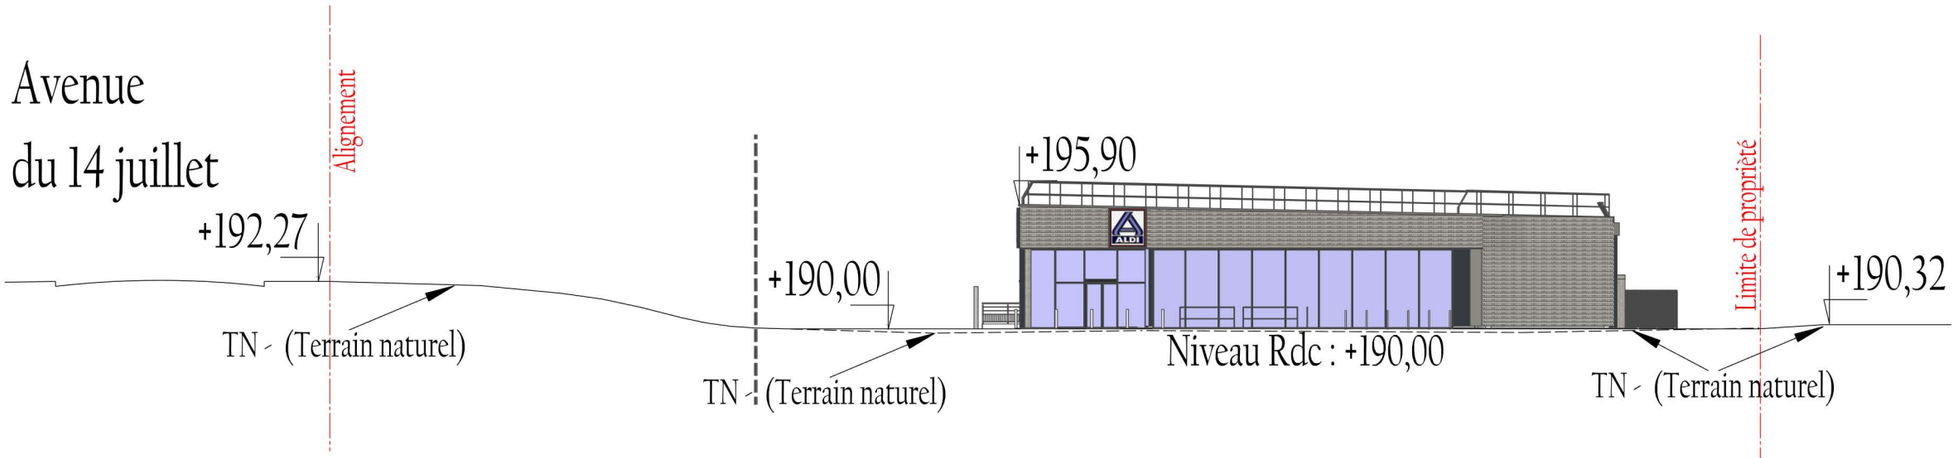

Profil Tr - Tr'

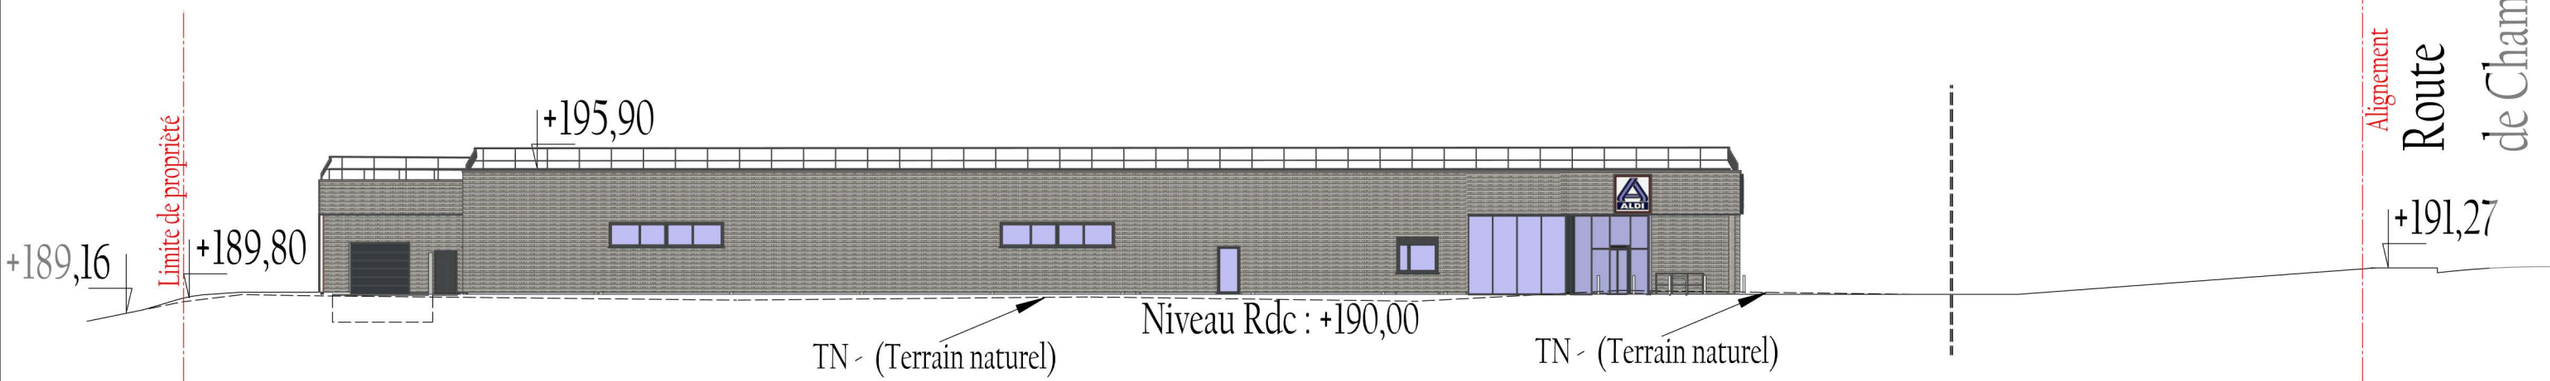

Profil Tl-Tl'

J.A. MARTIN
Architecte D.P.L.G
27 - Rue Diderot
52300 - JOINVILLE

Decize
Route de Champvert

Le 04-02-2022
Ref PC3 - 1/300 (Echelle au format A3)
Profils du projet avec TN de l'existant