



Cabane 2p (Camping)



Tente 4p (Camping)






Sanitaires (Camping/MBA)



Sanitaires (Camping/MBA)



Accueil grottes (CD71)

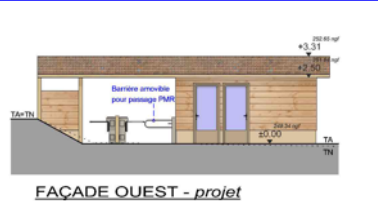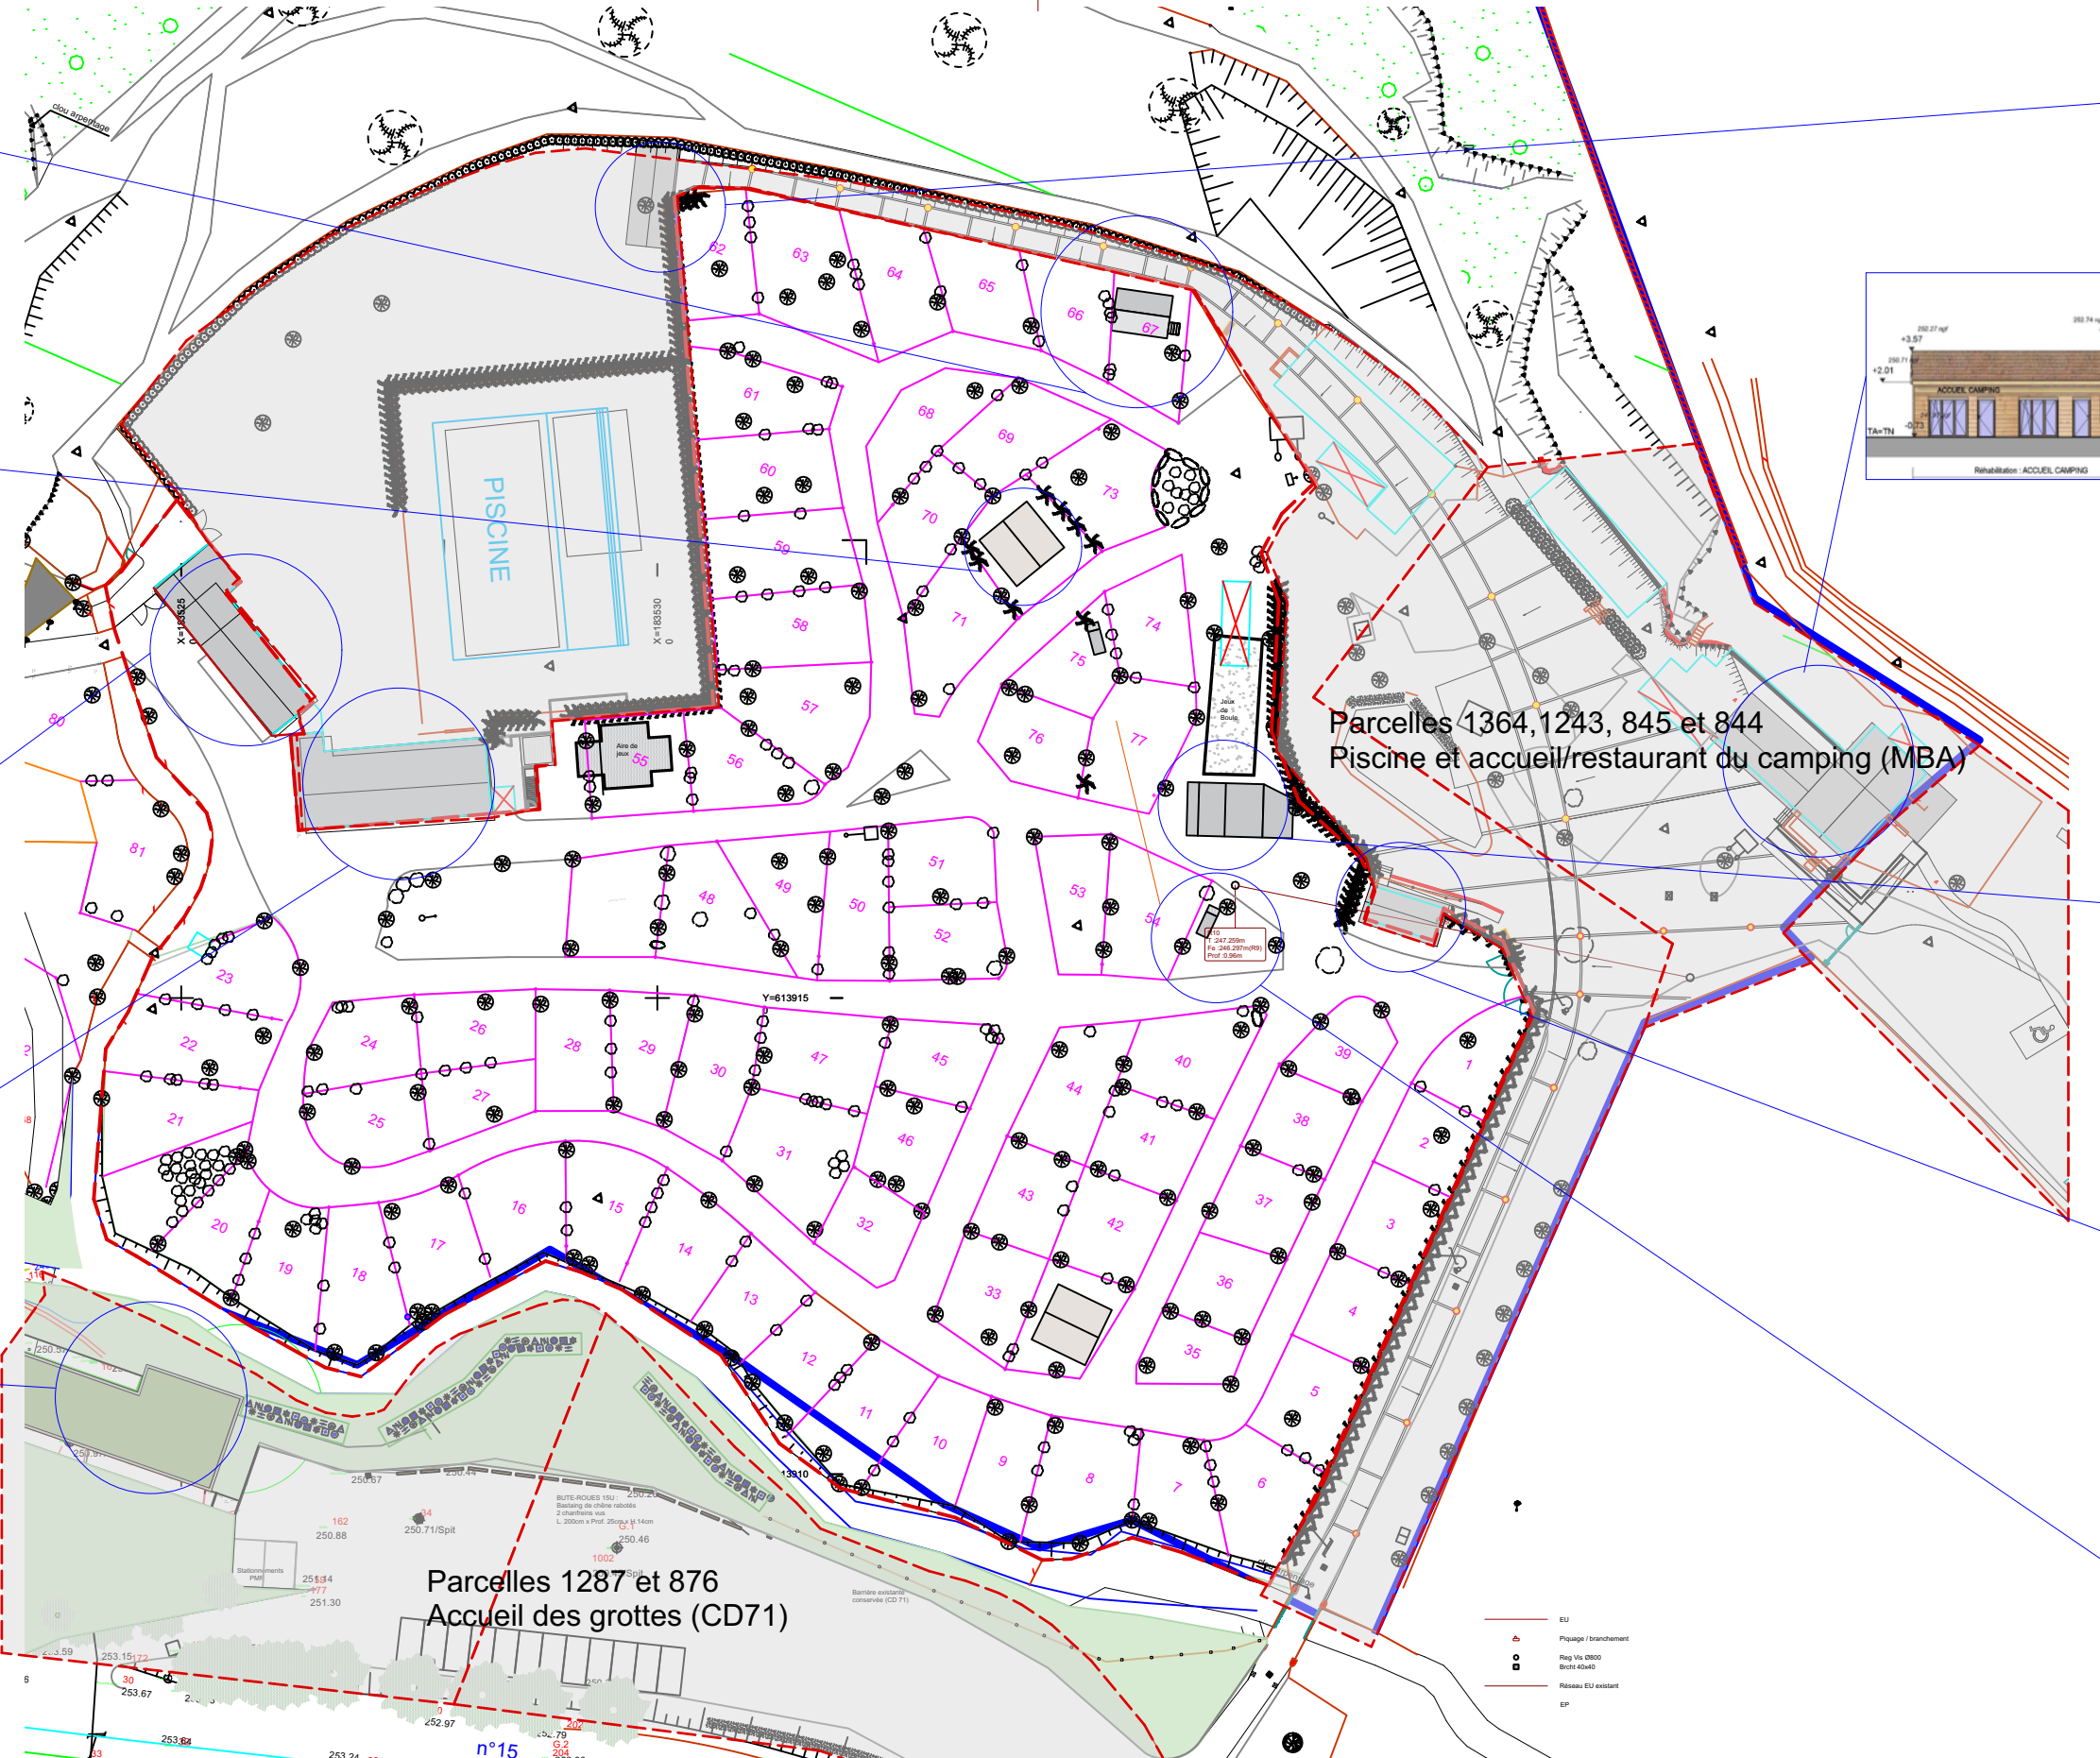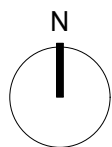

Accueil Piscine (MBA)
Permis accepté en cours



Accueil Camping (MBA)
Permis accepté en cours



Snack (Camping)



Sanitaires (Camping)



Sanitaires mobiles (Camping)

MAITRE D'OUVRAGE Camping des Grottes SAS 3E Rizerolles 71260 AZÉ T. 06 31 34 15 37 - sas3e@outlook.fr	Plan d'aménagement Camping des Grottes 71260 Azé	 AMD architectes-ingénieurs Coriolis, TGV - rue Evariste Galois 71210 TORCY T. 03 85 78 54 39 contact@amd-ai.fr TIM Boursier-Mougenot Paysagiste-concepteur 57 rue lacretelle 71000 MACON T. 03 85 34 89 95	922	Plan actuel et abord		PA3-1	
			PA	922_PA_AMD_PA3-1_plan actuel_			
			1:750	Première publication : 01/12/2021		dessin : BC	INDICE :