


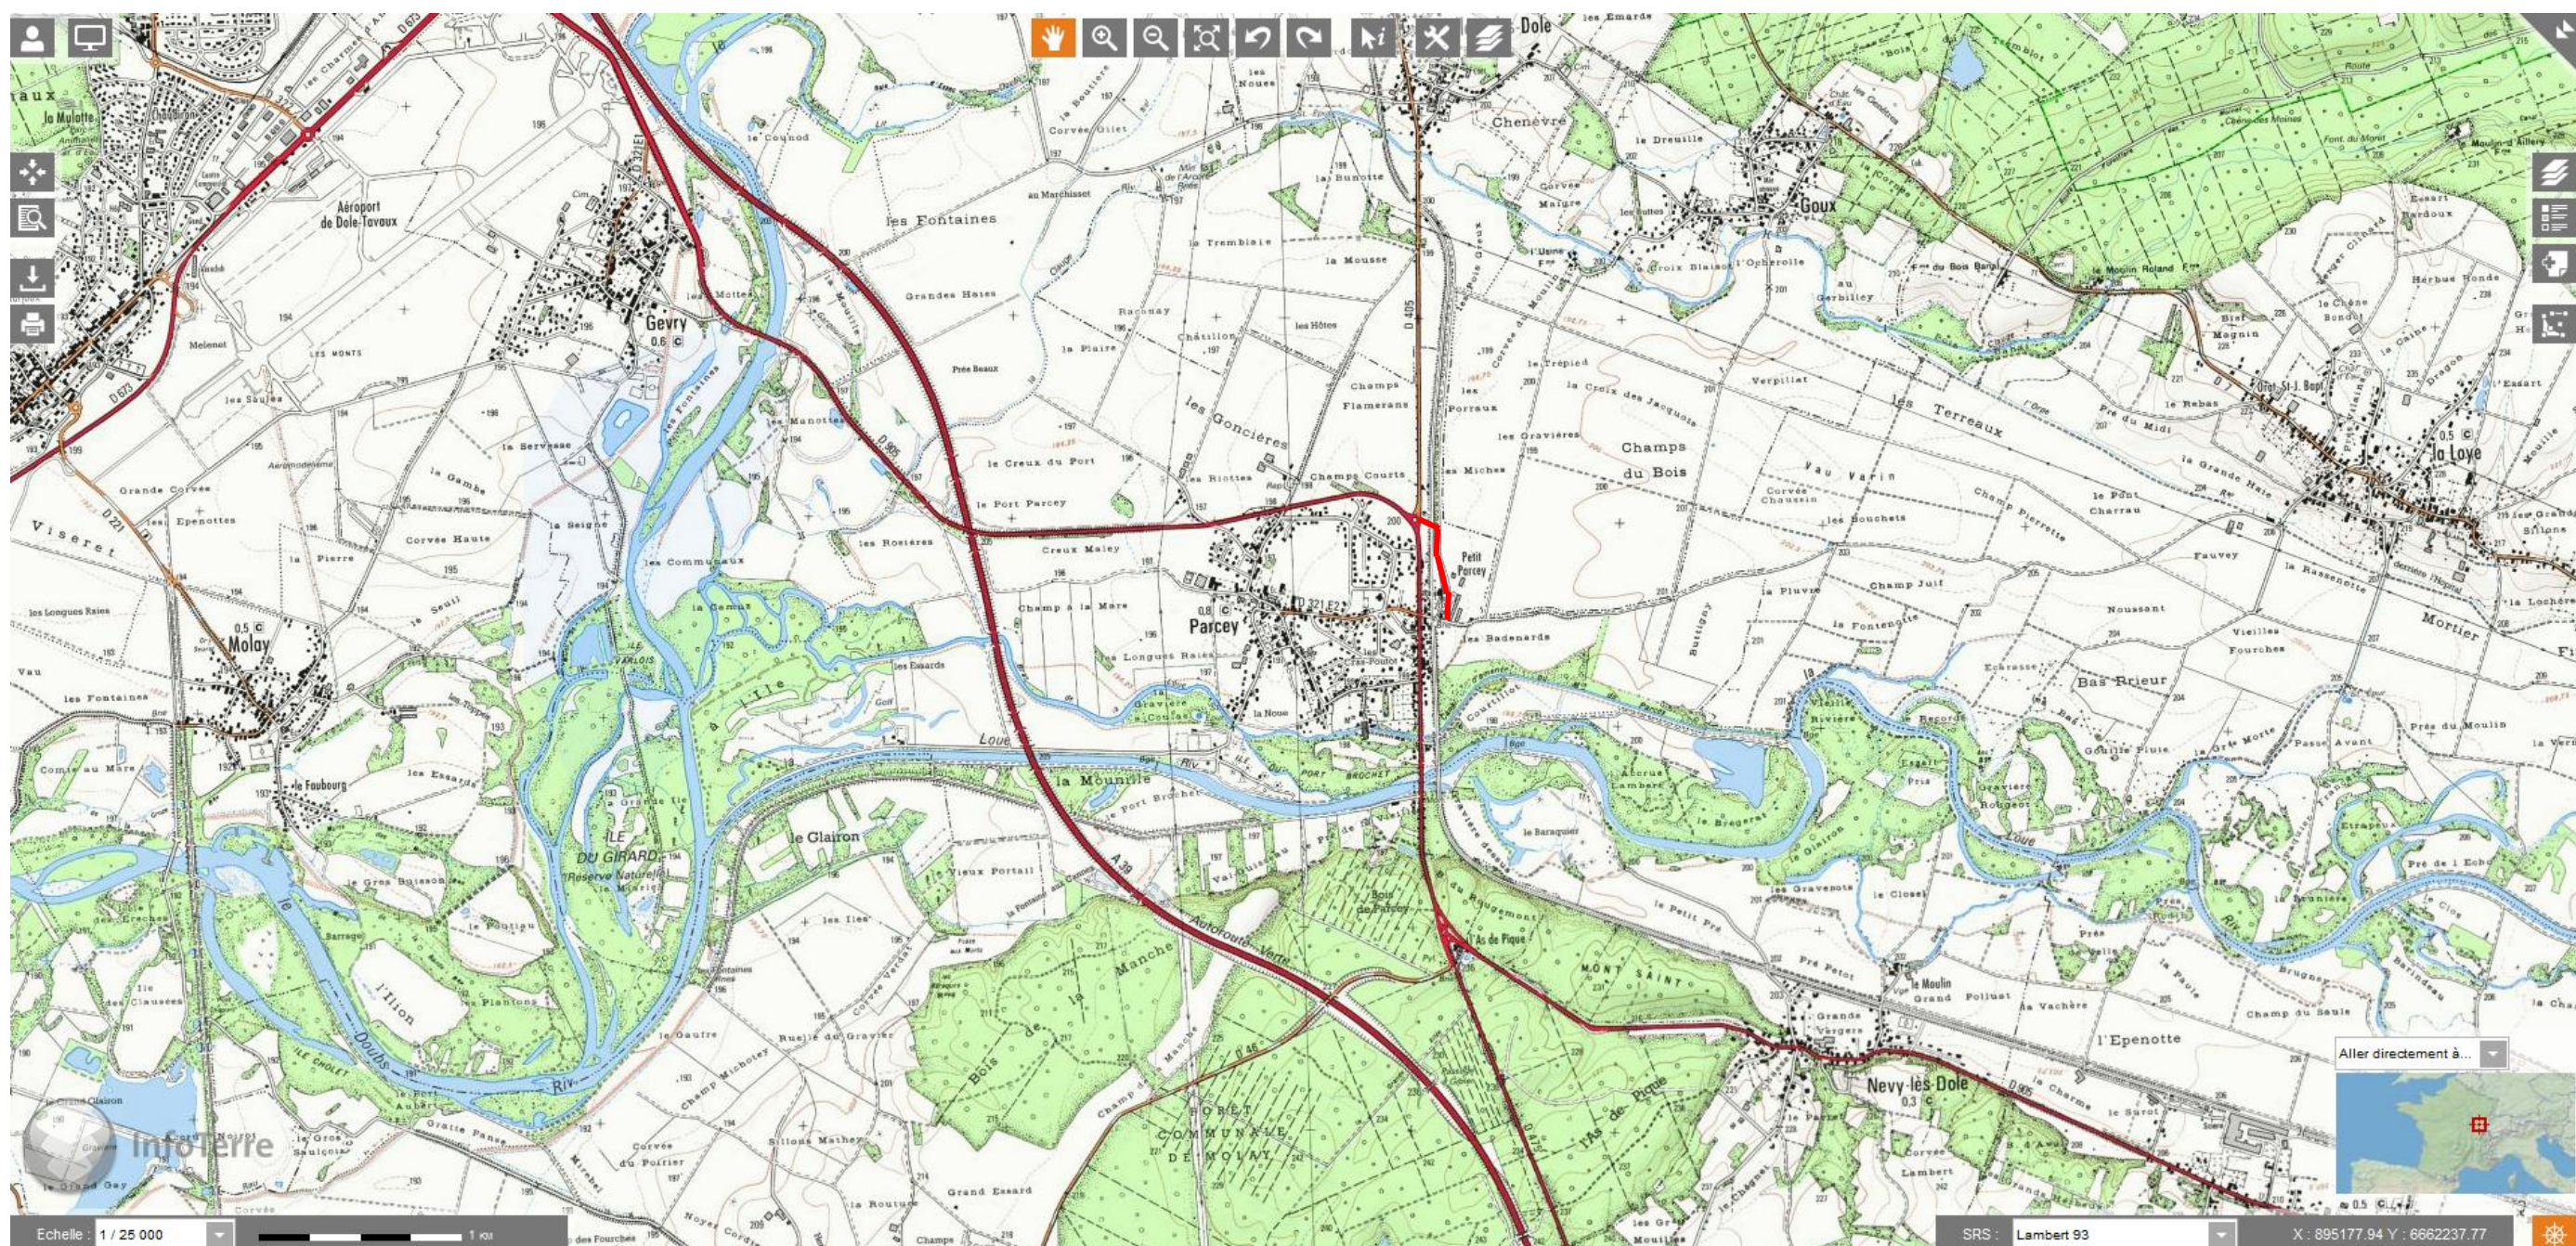

Source : infoterre

ANNEXE 2 : Plan de situation au 1/25000

PARCEY : création d'une voie nouvelle d'accès à la Zone Artisanale