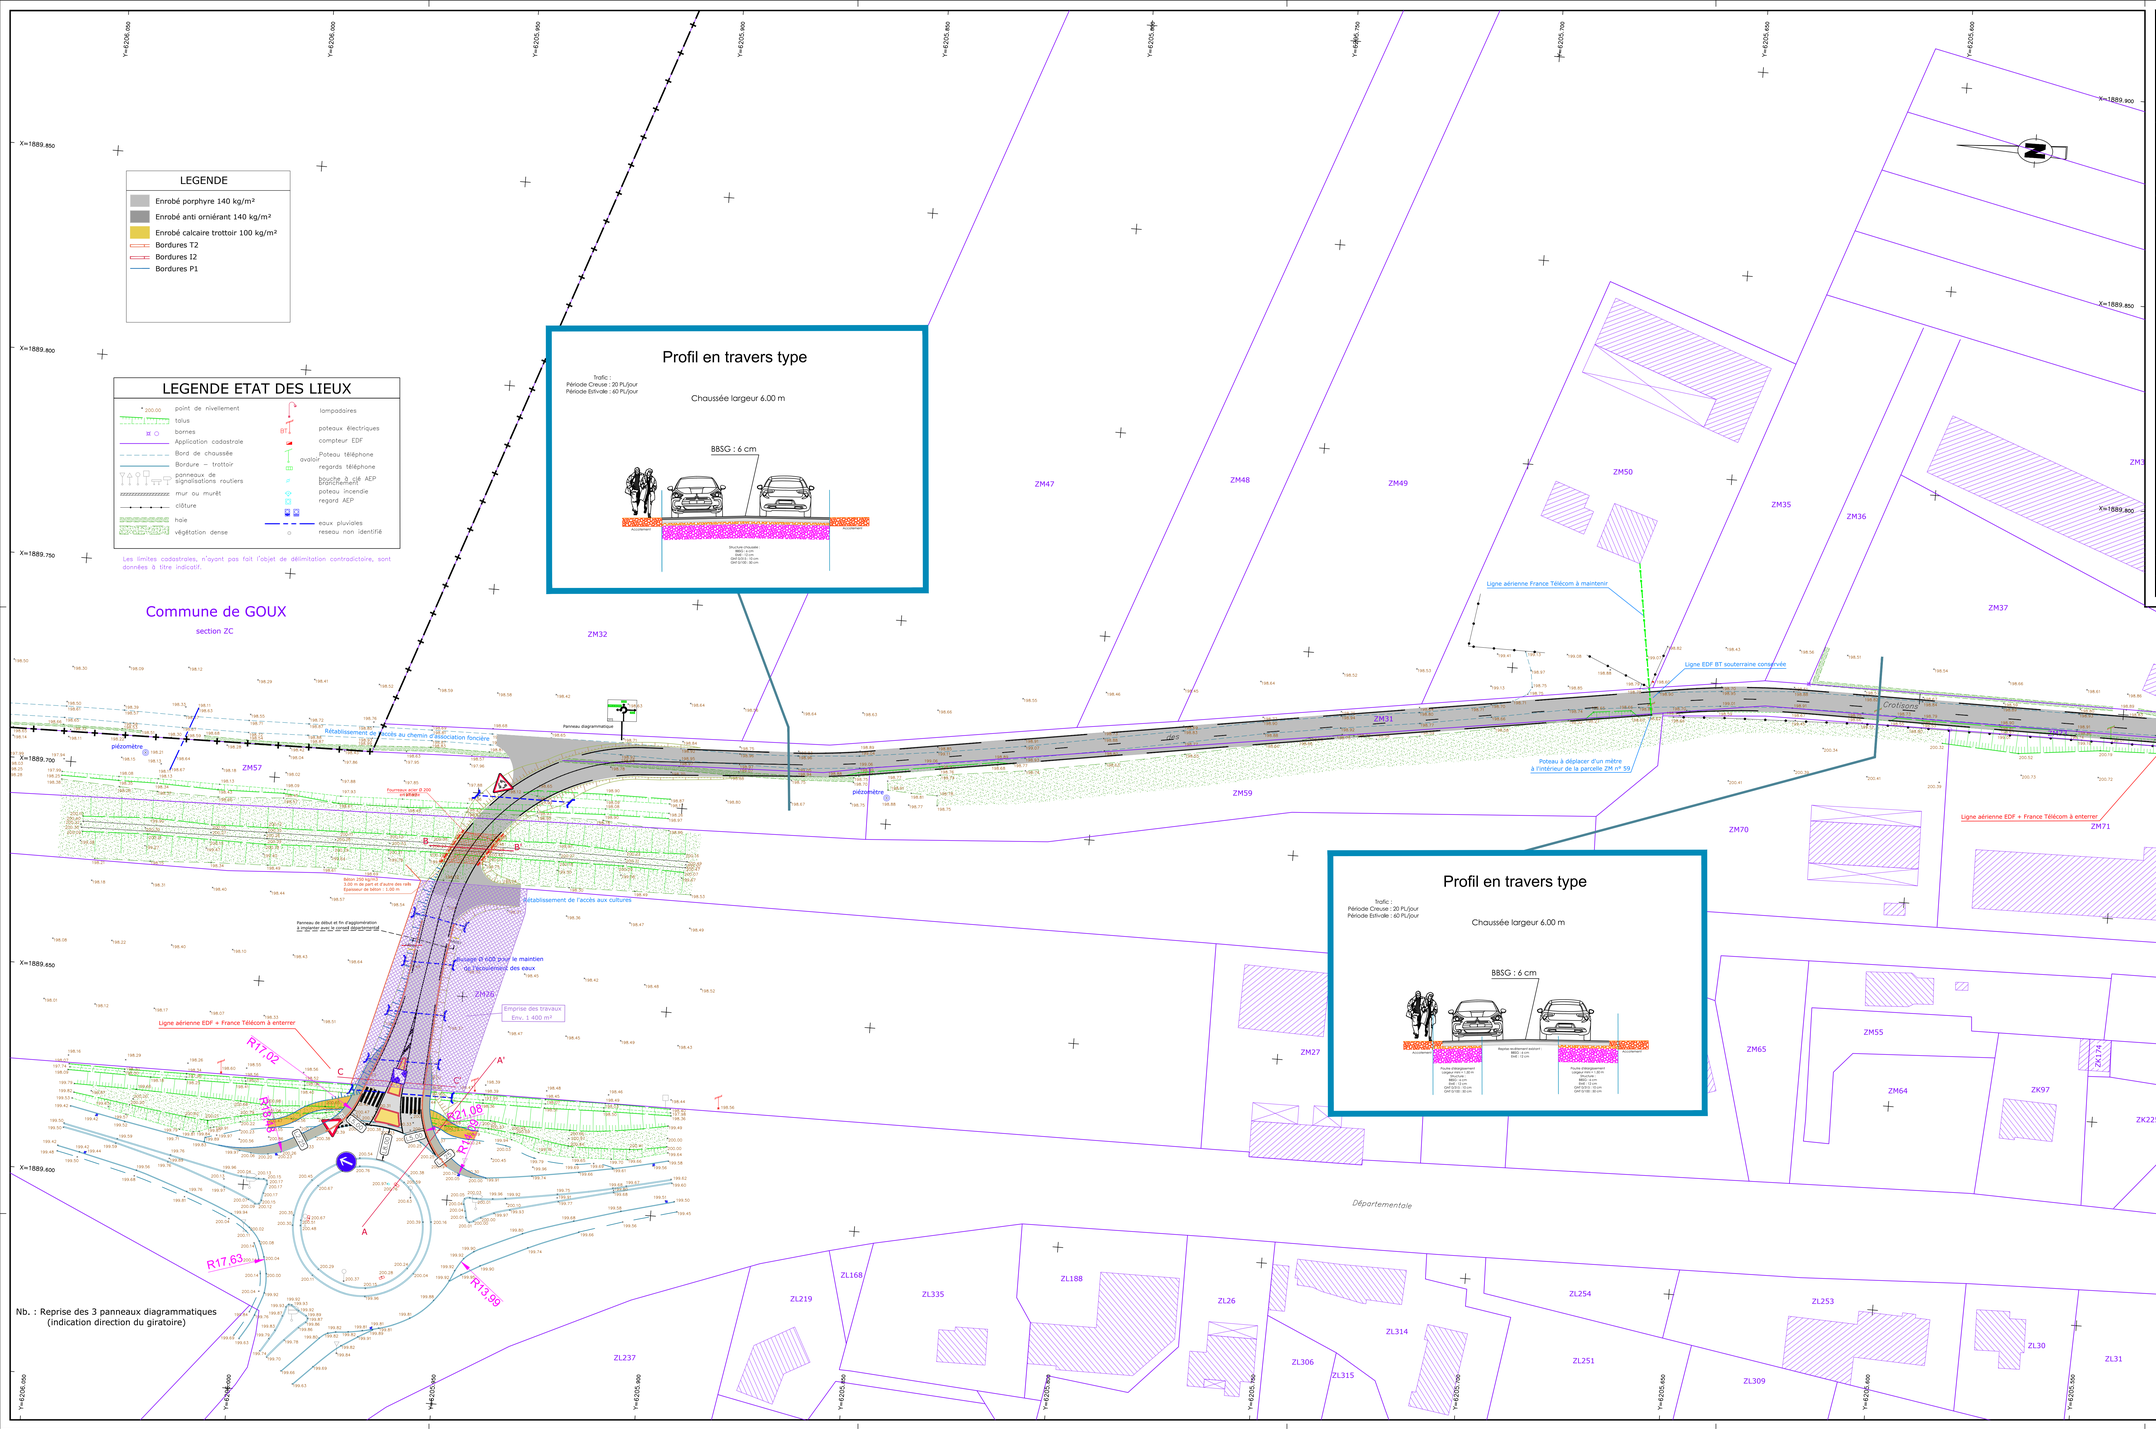

ABCD GEOMÈTRES EXPERTS
MONTMOROT PIERRE-DE-BRESSE DOLE SAINT-AMOUR SAINT-TRIVIER-DE-COURTES

Maître d'Ouvrage :

Commune de PARCEY
1 Rue d' Aval
39100 PARCEY

Commune de PARCEY

Lieudit : "Crotison"

Section ZM

Création d'une nouvelle voie d'accès à la Zone Artisanale

08758

Plan Masse Projet

Phase	N°	Date	Dessiné par	Validé par Date	Nature de l'intervention
	7				
	6				
	5				
	4				
PRO	3	Avril 2016	O.LAGUT		Projet
AVP	2	Octobre 2015	OL		Esquisse
dao	1	23/10/15	nad	sif	réalisation du plan topographique

Société d'Exercice Libéral à Responsabilité Limitée
ABCD GEOMETRES EXPERTS
BOUILLIER Pierre - CRETIN-MAITENAZ Jérôme - DIGARD Jean-Baptiste
MONTMOROT - DOLE - SAINT AMOUR - PIERRE DE BRESSE - SAINT TRIVIER DE COURTES
www.geometre-jura.fr

Siège social	Bureau secondaire	Bureau secondaire	Permanences	Permanences
Route de Lyon	39 boulevard Wilson	17 avenue Lucien Fèbvre	102 Route de Châlon	263 Route de Bourg
39 570 - MONTMOROT	**39 106 - DOLE Cedex**	**39 160 - SAINT AMOUR**	**71 270 - PIERRE DE BRESSE**	**01 560 - SAINT TRIVIER DE COURTES**
Tél. : 03.84.47.15.78	Tél. : 03.84.72.24.72	Tél. : 03.84.48.71.34	Tél. : 03.85.76.80.89	
Fax : 03.84.47.07.86	Fax : 03.84.82.43.13	Fax : 03.84.48.71.93	(lundi)	Tél. : 04.74.24.72.80 (vendredi)

Email : abcd@geometre-jura.com

GÉOMÈTRE-EXPERT
CHANSILLIER VALLANSAN KAUFFER

Coordonnées planimétriques rattachées au système géodésique RGF93 projection CC47 (zone 6)

Altitudes rattachées au système NGF

08758_ESQ_01_Hypothèse_01.dwg

Avril 2016

ECHELLE:1/500