

Communauté de Communes des Grands Bois

**ETUDE DE DIAGNOSTIC, DE SCHEMA DIRECTEUR
ET DE ZONAGE D'ASSAINISSEMENT DE
LA COMMUNE DE COLOMBE-LES-VESOUL**

**CARTE D'APTITUDE DES SOLS
A L'ASSAINISSEMENT NON COLLECTIF**

ECHELLES : 1 / 2.500 - 1 / 5.000

LEGENDE GENERALE

- Limite des zones constructibles (P.O.S. - 2005)
---> Réseau eaux usées
---> Réseau eaux pluviales

APTITUDE DES SOLS A L'ASSAINISSEMENT NON COLLECTIF

Unité	Type de sol	Indice s.e.r.p.	Classe d'aptitude	Filières d'assainissement préconisées
U1	Sol alluvial à gley	3.3.1.1.	IV	Filtre à sable horizontal ou tertre drainé (filtres étanchés sur le fond et les parois)
U5	Rendzine	2.1.3.1(2).	III	Filtre à sable vertical non drainé
U6	Rendzine de pente	2.1.3.2(3).	IV	Filtre à sable vertical non drainé



Février 2010

2ECONSEIL

2, Promenade de la Pierre d'Appel - BP 24
88480 ETIVAL-CLAIREFONTAINE
Tél : 03.29.58.99.81 - Fax : 03.29.58.99.82
Mail : 2econseil@groupetvd.com

PLAN DE SITUATION

Commune de DAMPIEVILLE-LES-COLOMBES

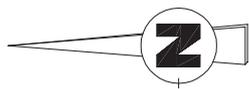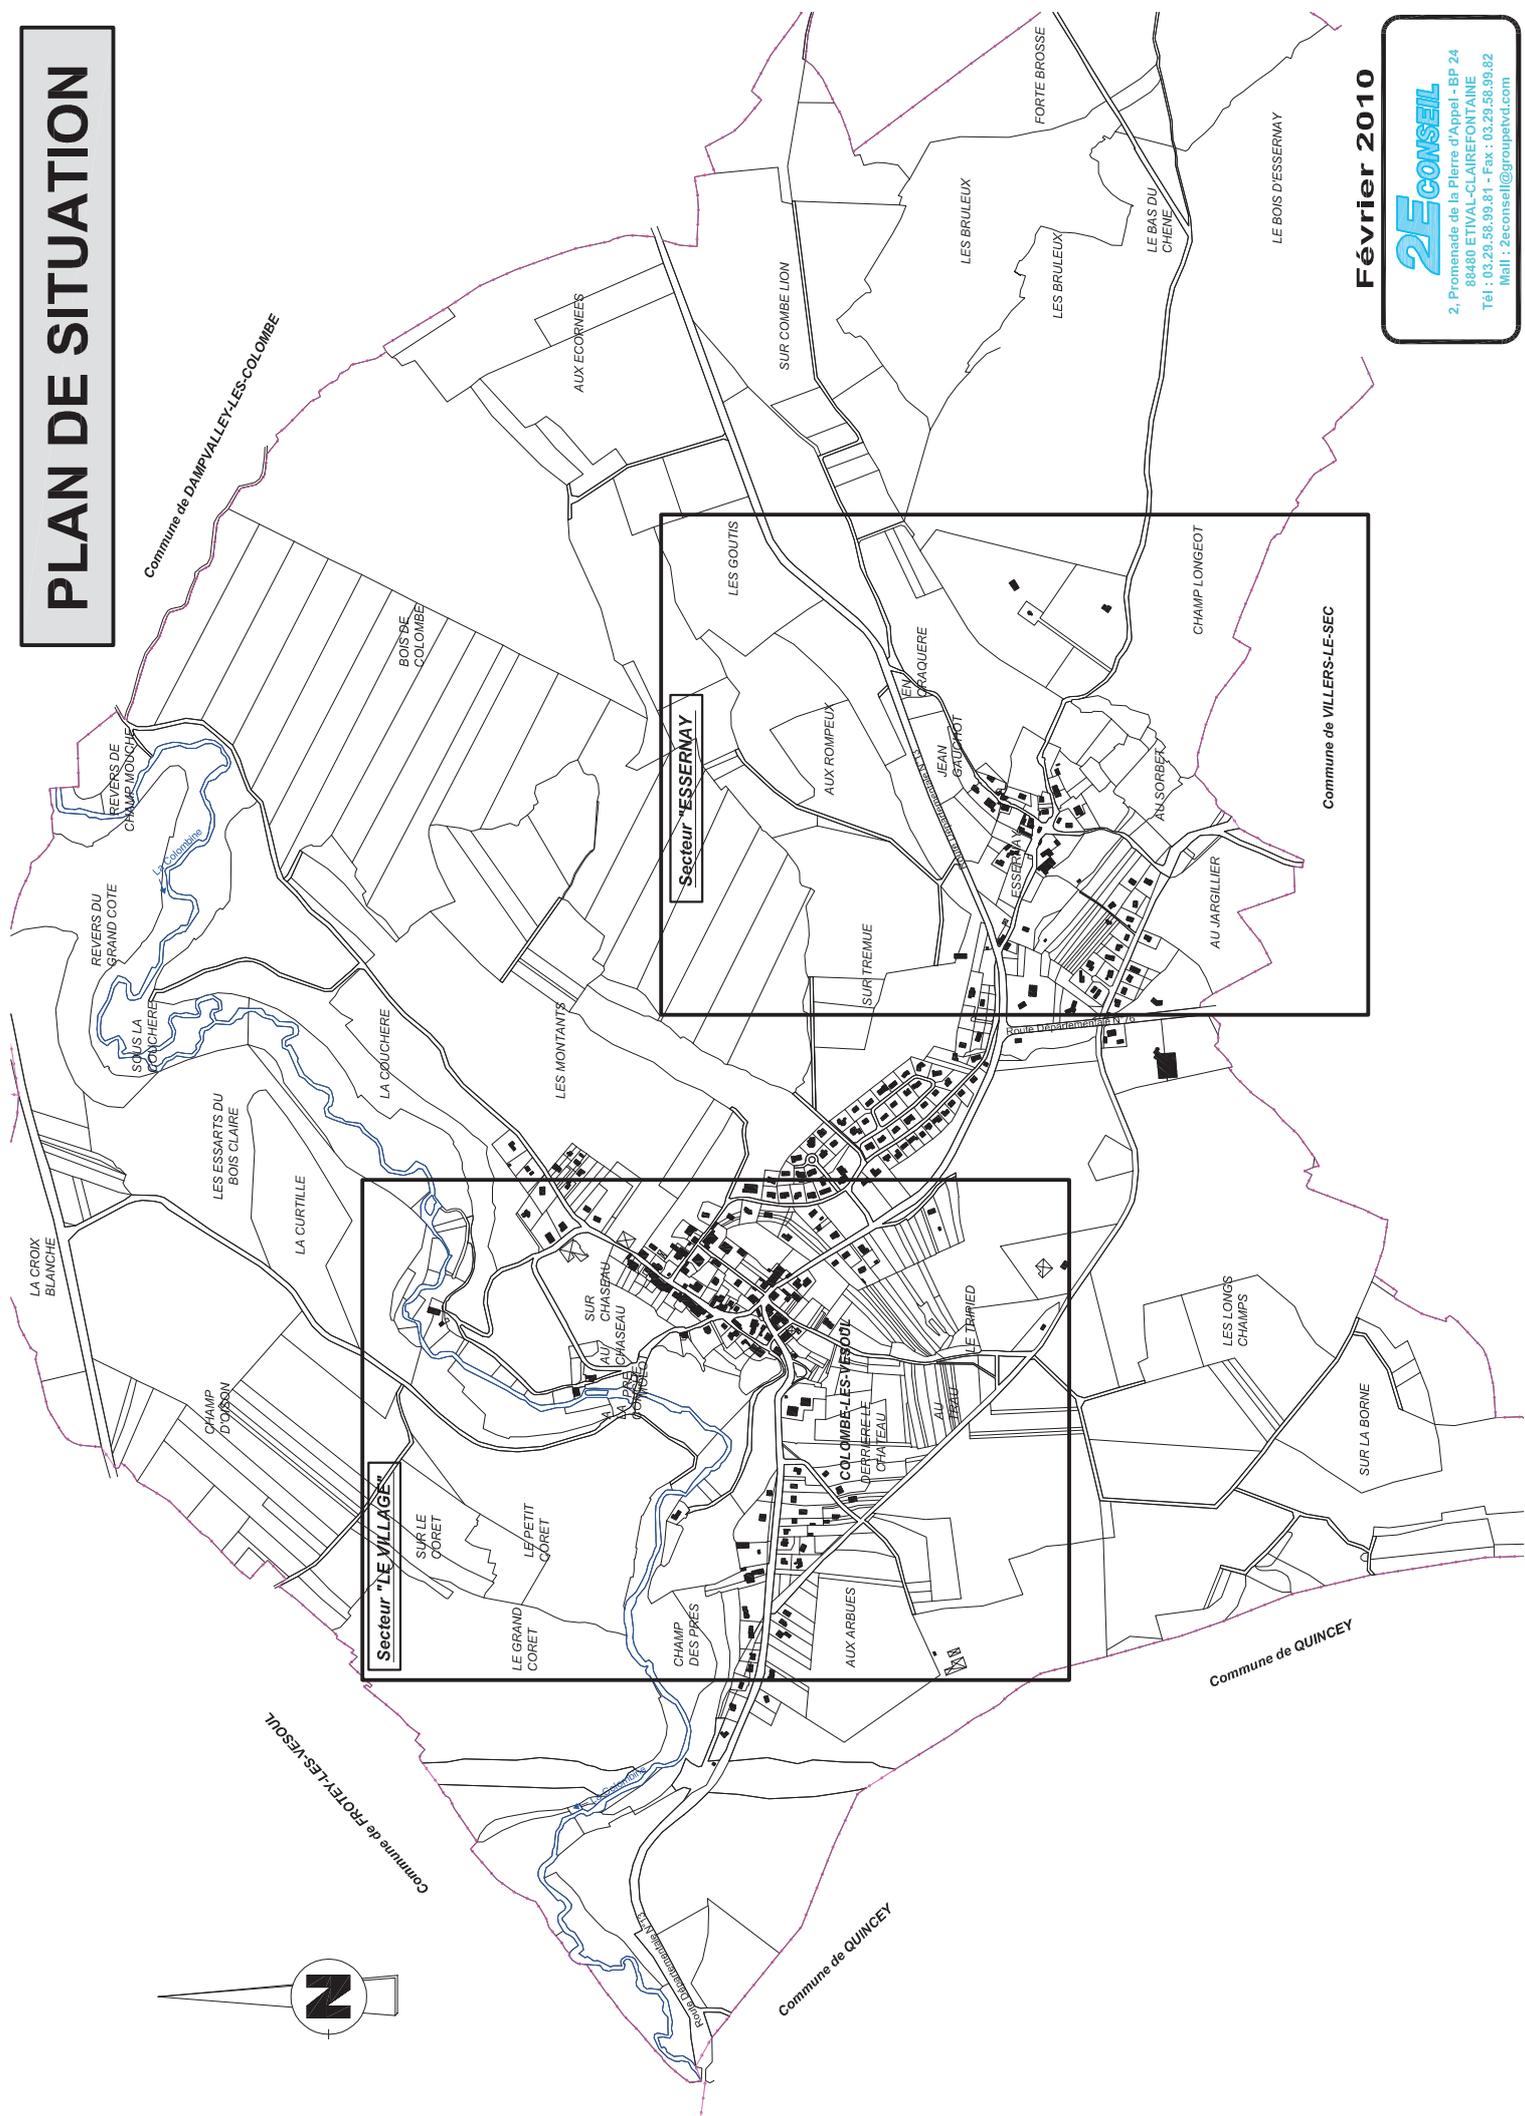

Commune de FROXY-LES-RESOUL

Commune de QUINCEY

Commune de QUINCEY


Commune de VILLERS-LE-SEC

Février 2010



2, Promenade de la Pierre d'Appel - BP 24
68460 ETIVAL-CLAIRFONTAINE
Tél : 03.29.56.99.81 - Fax : 03.29.56.99.82
Mail : 2econseil@groupevtd.com

Secteur "ESSERNAY "

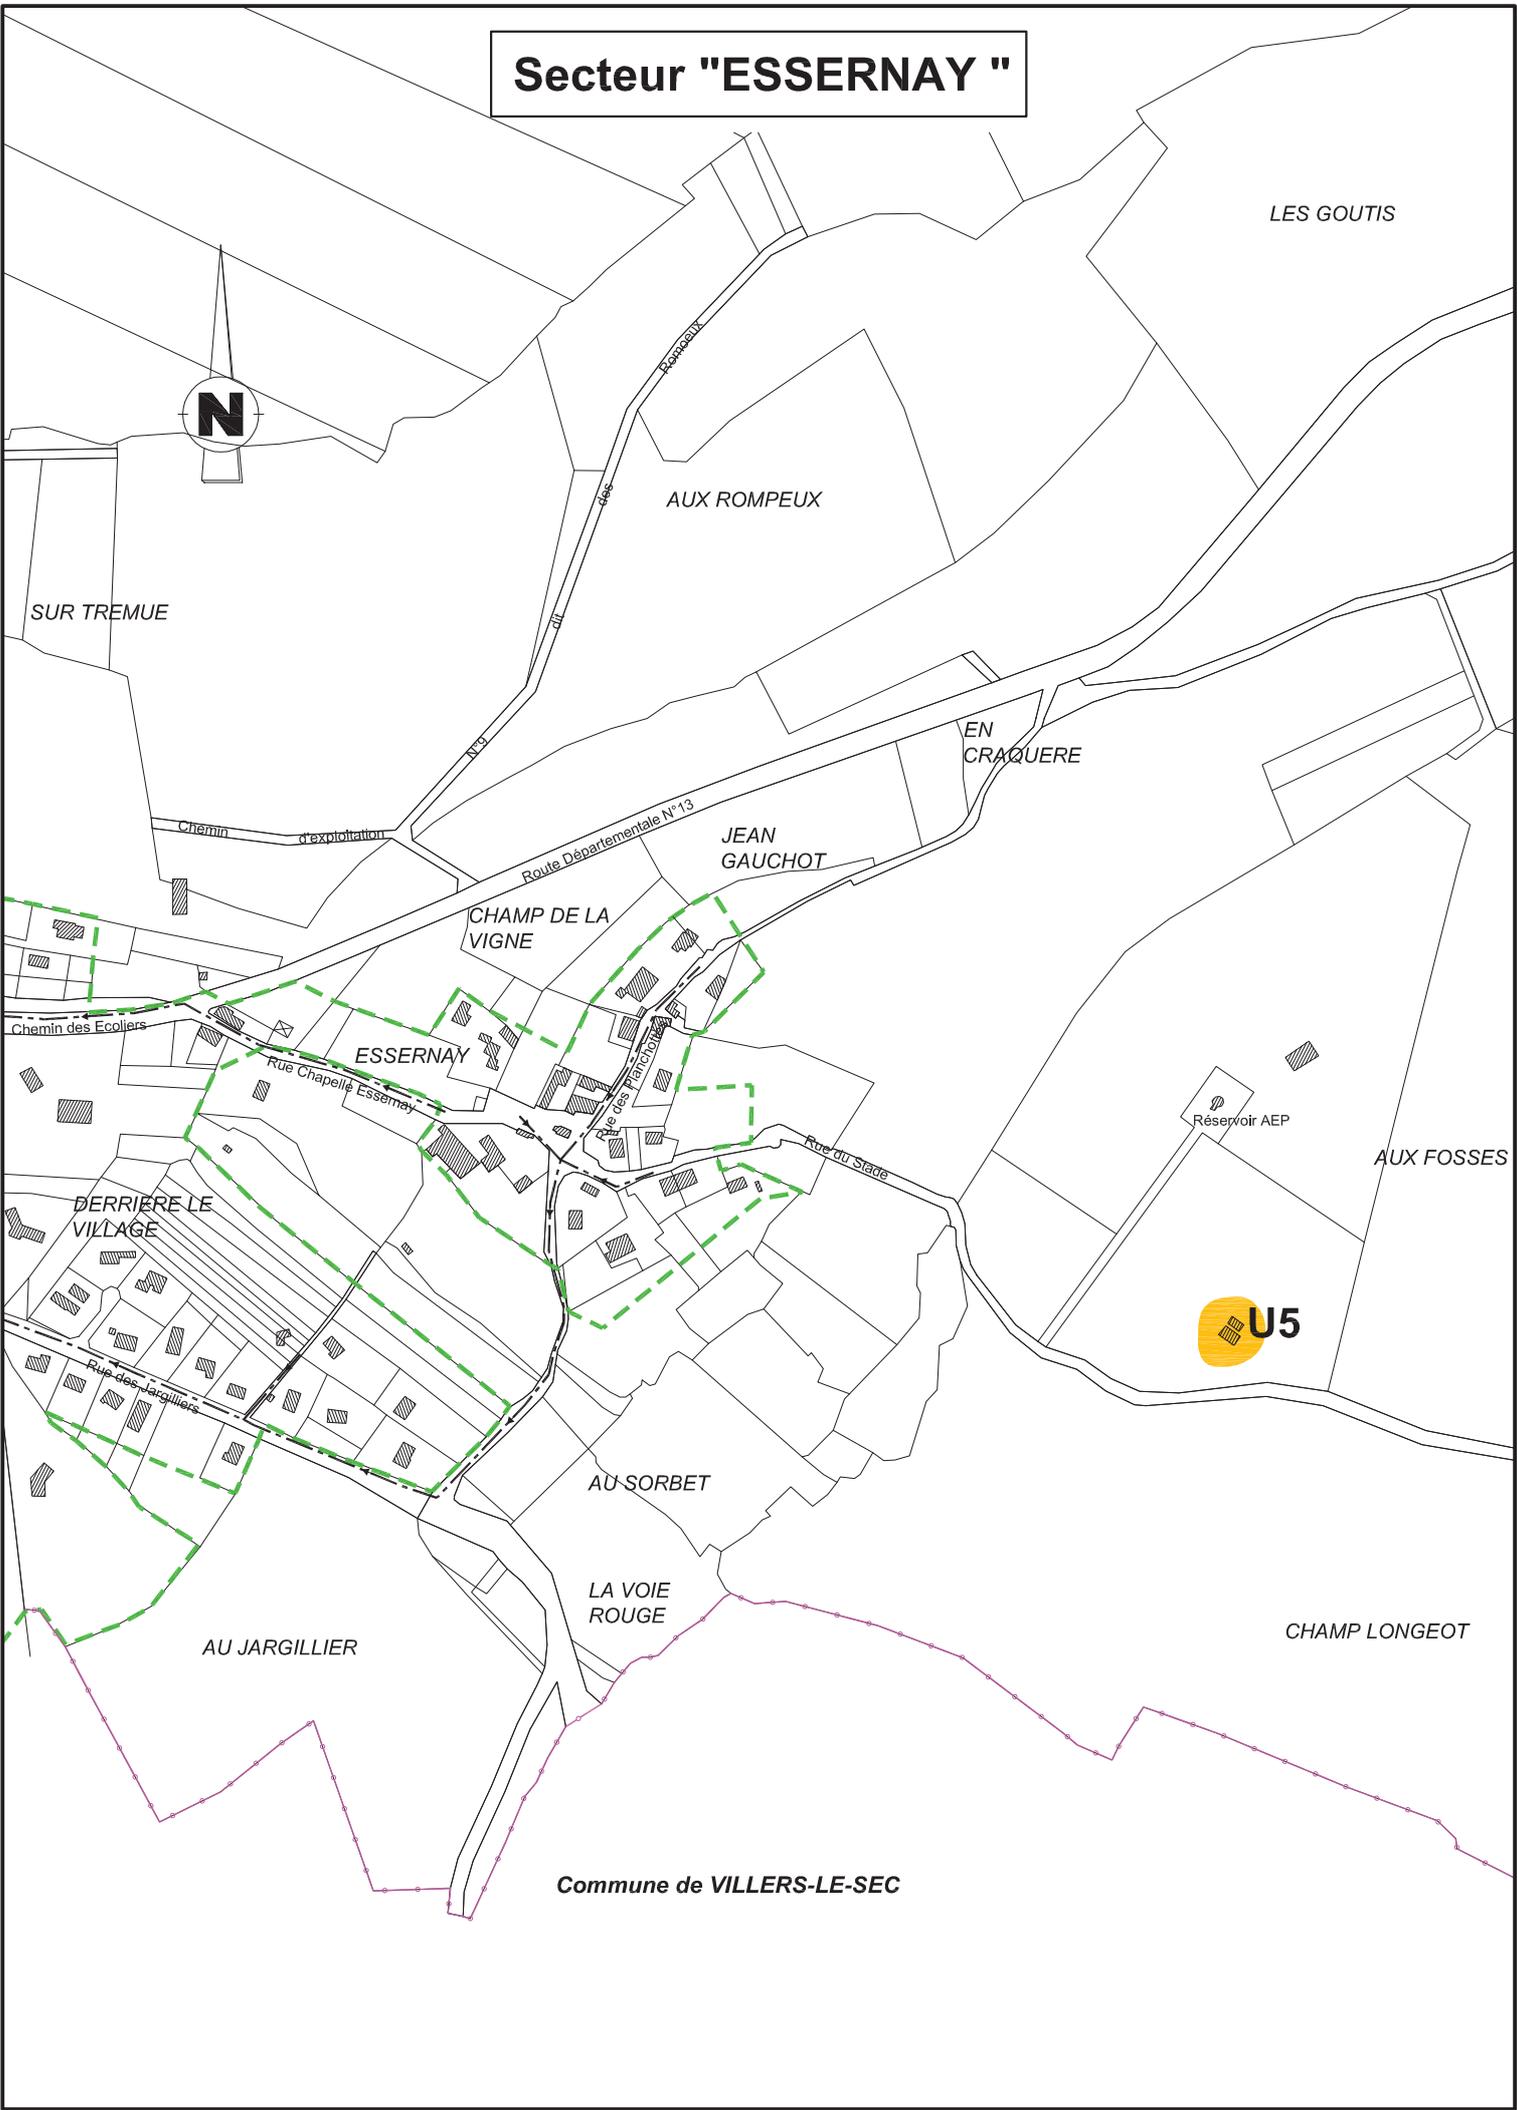

LES GOUTIS

AUX ROMPEUX

SUR TREMUE

EN CRAQUERE

JEAN GAUCHOT

CHAMP DE LA VIGNE

ESSERNAY

Réservoir AEP

AUX FOSSES



DERRIÈRE LE VILLAGE

AU SORBET

LA VOIE ROUGE

AU JARGILLIER

CHAMP LONGEOT

Commune de VILLERS-LE-SEC