

Communauté de Communes des Grands Bois

ETUDE DE DIAGNOSTIC, DE SCHEMA DIRECTEUR ET DE ZONAGE D'ASSAINISSEMENT DE LA COMMUNE DE CALMOUTIER

CARTE D'APTITUDE DES SOLS A L'ASSAINISSEMENT NON COLLECTIF

ECHELLES : 1 / 2.500 - 1 / 5.000

LEGENDE GENERALE

- Limite des zones constructibles (Carte Communale - 2006)
- > Réseau unitaire
- - -> Réseau eaux usées
- - -> Réseau eaux pluviales

APTITUDE DES SOLS A L'ASSAINISSEMENT NON COLLECTIF


Unité	Type de sol	Indice s.e.r.p.	Classe d'aptitude	Filières d'assainissement préconisées
U1	Sol alluvial à gley	3.3.1.1.	IV	Filtre à sable horizontal ou tertre drainé (filtres étanchés sur le fond et les parois)
U3	Sol brun colluvial calcaire	2(3).1.1.1(2).	III	Filtre à sable vertical drainé ou filtre à sable horizontal
U4	Sol colluvial caillouteux	2.1.2.3.	III	Filtre à sable vertical drainé
U6	Rendzine de pente	2.1.3.2(3).	IV	Filtre à sable vertical non drainé
U9	Sol brun argileux	3.2.1.1(2).	IV	Filtre à sable vertical drainé ou filtre à sable horizontal (filtres étanchés sur le fond et les parois)

Février 2010

2ECONSEIL

2, Promenade de la Pierre d'Appel - BP 24
88480 ETIVAL-CLAIREFONTAINE
Tél : 03.29.58.99.81 - Fax : 03.29.58.99.82
Mail : 2econseil@groupetvd.com

PLAN DE SITUATION

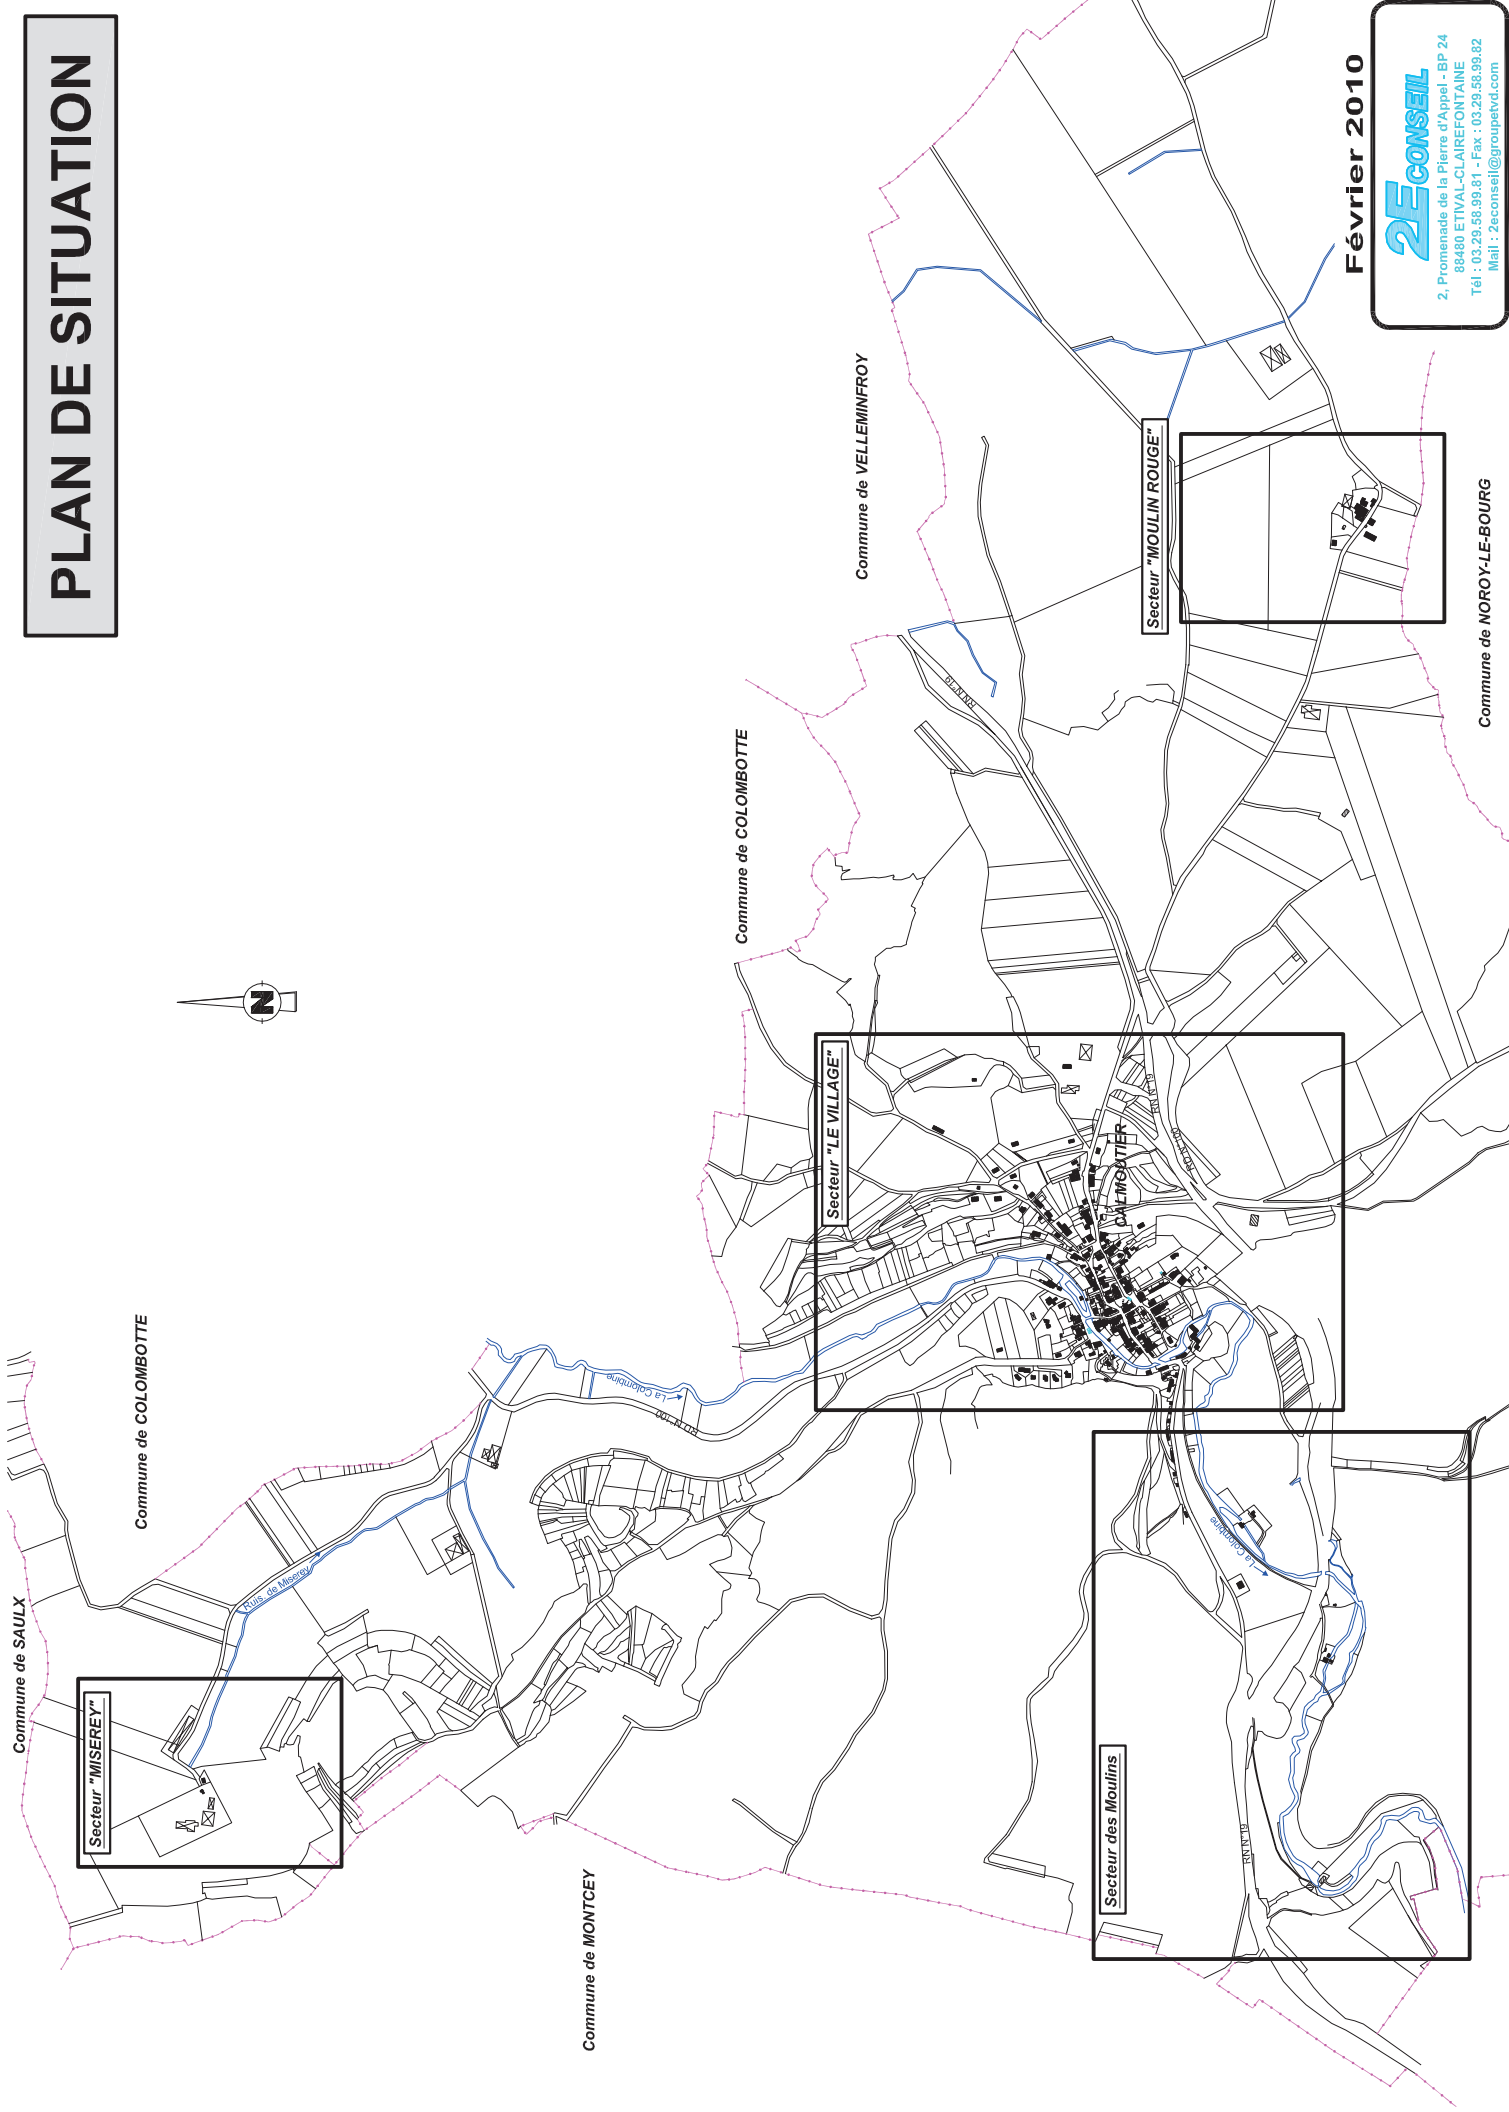

Février 2010


2E CONSEIL

2, Promenade de la Pierre d'Appel - BP 24
68460 ETIVAL-CLAIREFONTAINE
Tél : 03.29.58.99.81 - Fax : 03.29.58.99.82
Mail : 2econseil@groupetrd.com

Commune de NOROY-LE-BOURG


Secteur "LE VILLAGE"
Echelle : 1 / 5.000

Echelle : 1 / 5.000

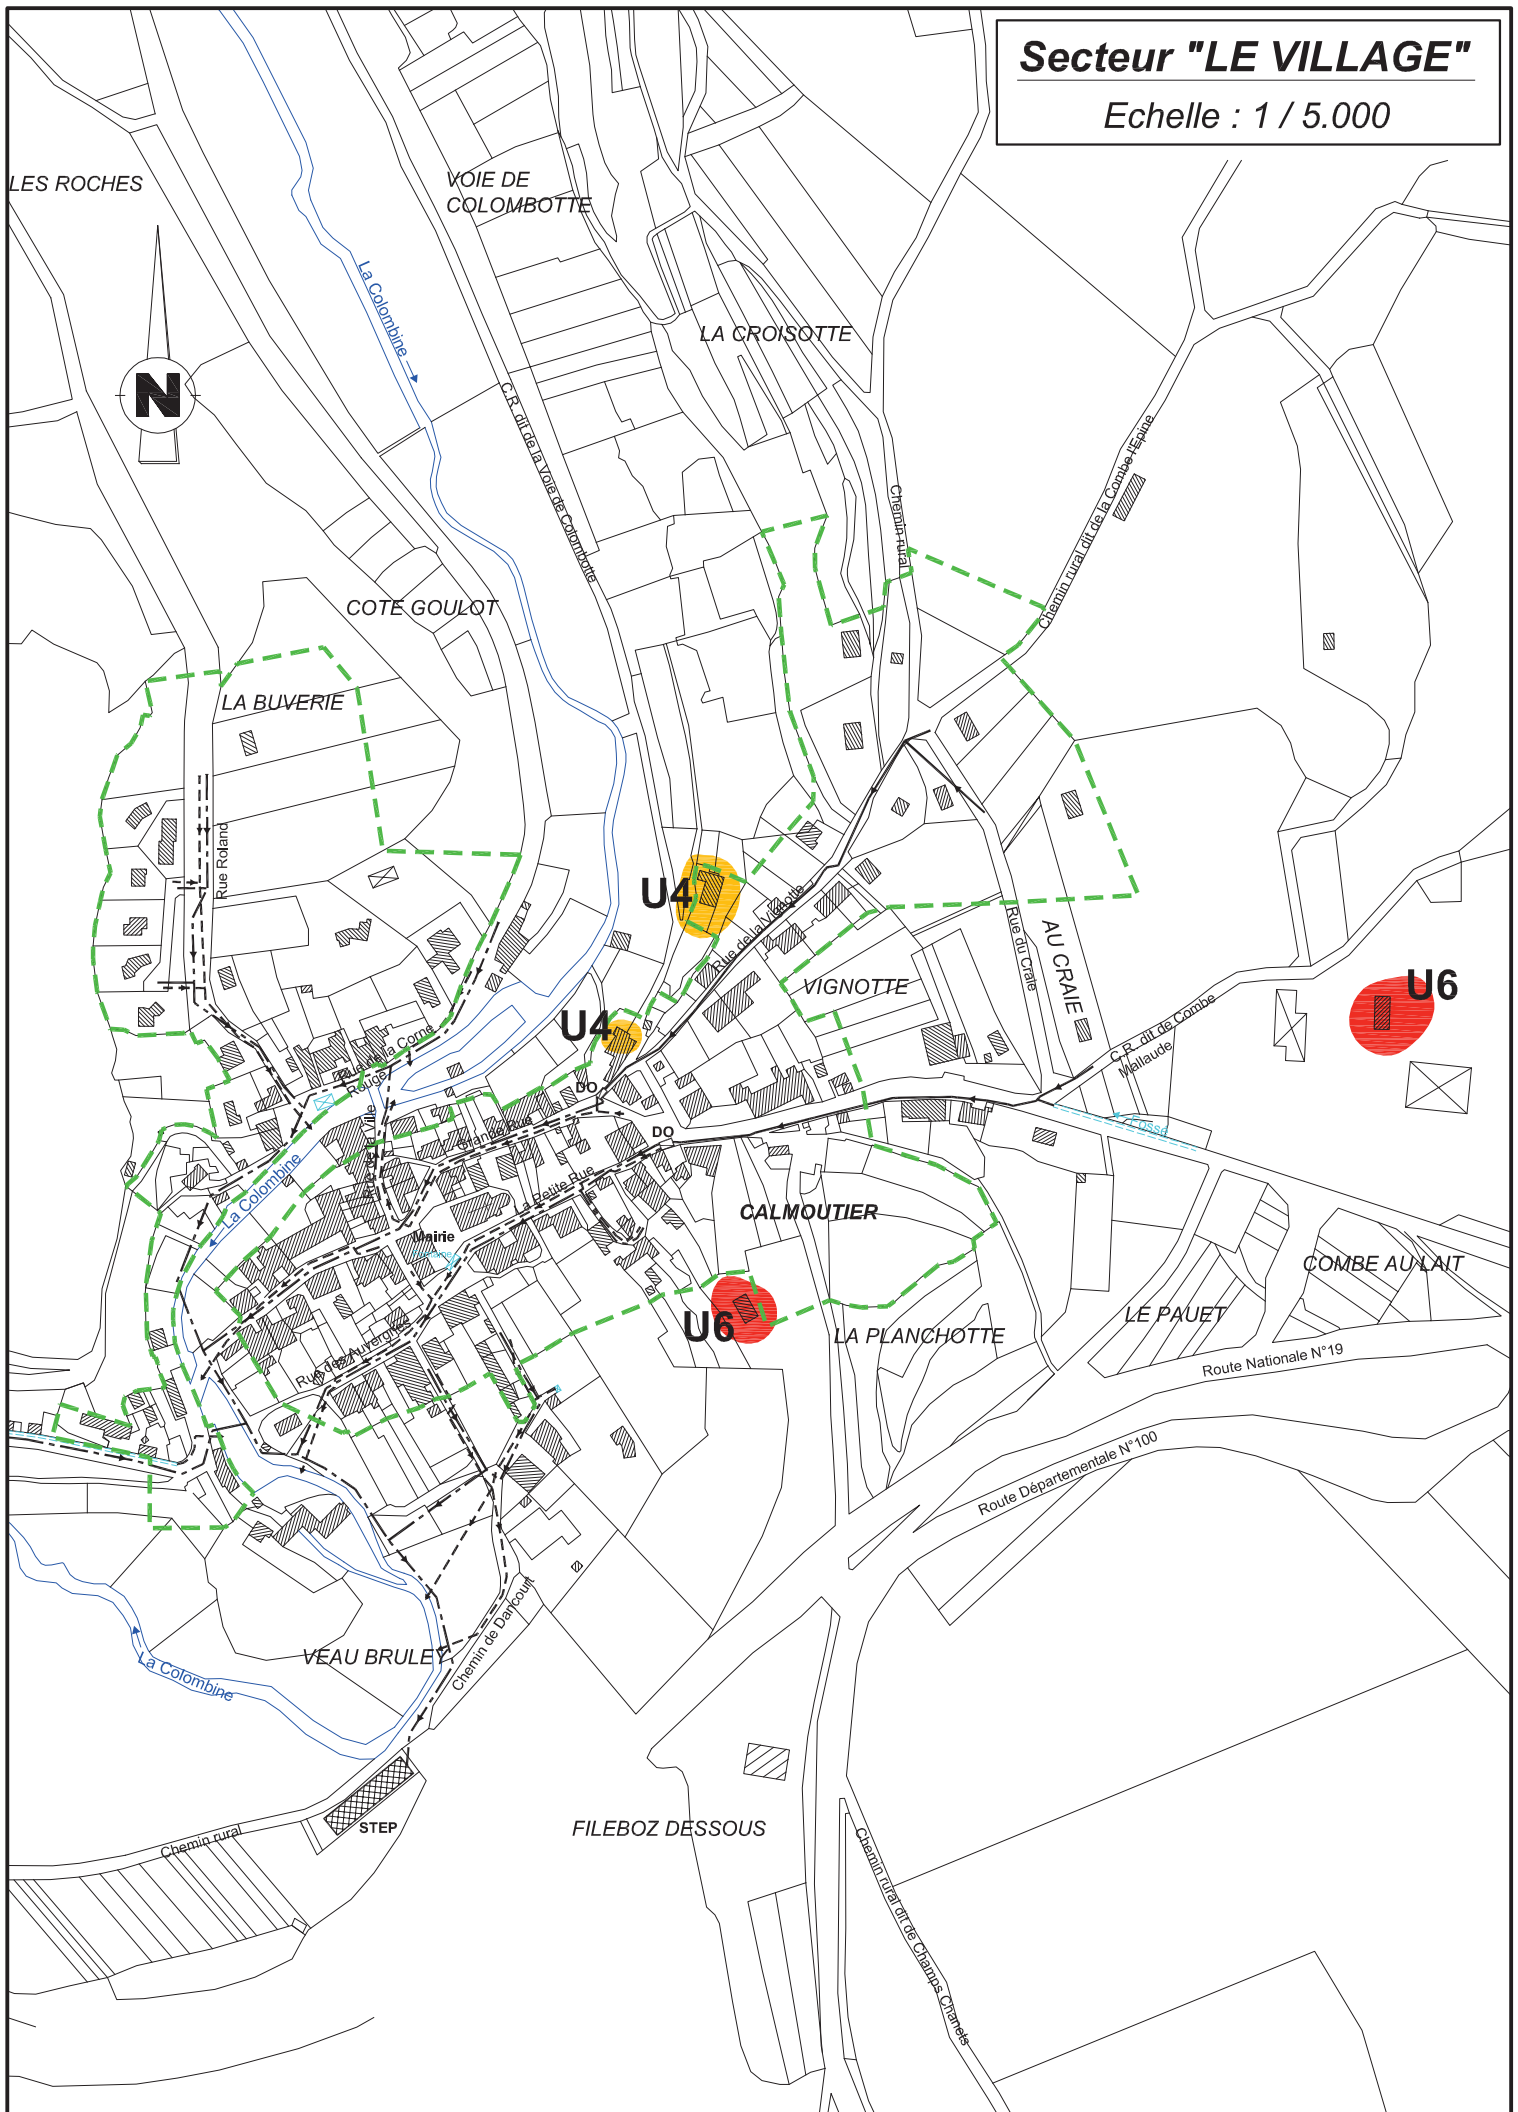

Secteur "MOULIN ROUGE"

Echelle : 1 / 2.500

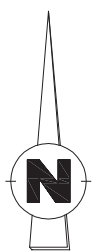

AU JONCHET

MOULIN ROUGE

U9

U9



Chemin rural N°1 dit de la Ferme Rouge

Commune de NOROY-LE-BOURG

Secteur "MISEREY"

Echelle : 1 / 2.500

EN MISEREY

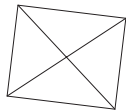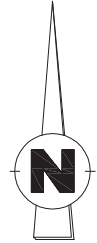

Ruisseau de Miserey →

Chemin rural dit Chemin de Miserey

REVERS DE CHARMEY

BOIS DE CHARMEY

Secteur des Moulins

Echelle : 1 / 5.000

