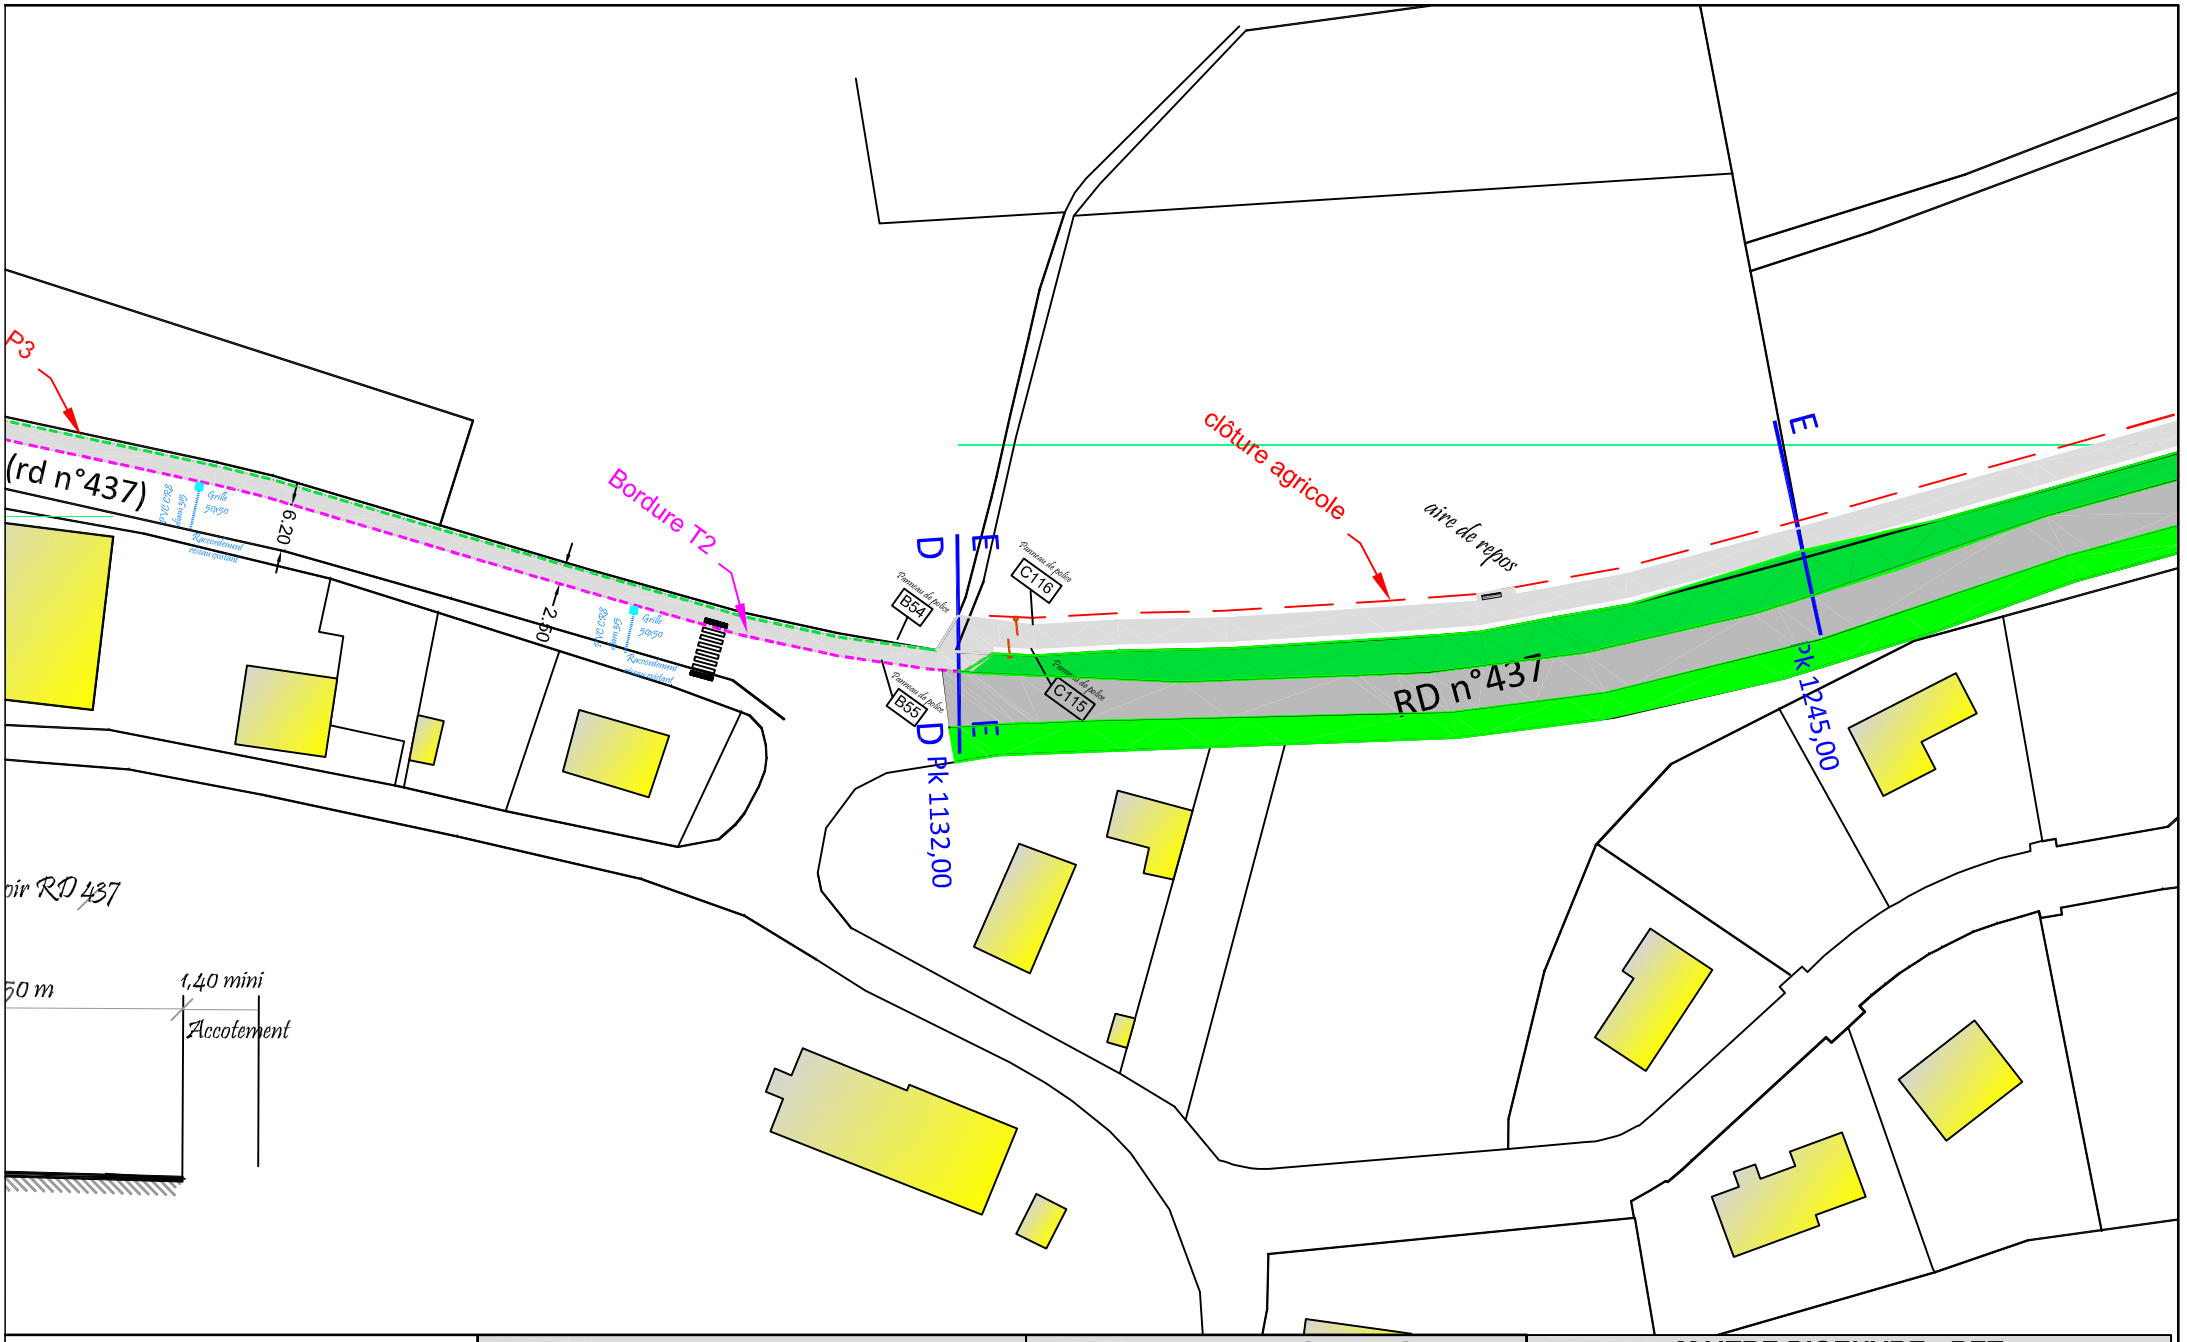

Planche 10 **Echelle : 1/ 1 000**	**Section E-E - La Source Bleue** Aménagement de liaisons douces sur le territoire communal	**MAITRE D'OUVRAGE** Mairie de MALBUISSON 52, Grande rue 25 160 MALBUISSON	**MAITRE D'OEUVRE - BET** PMM ingénieurs conseils 6, rue Macedonio Melloni 39 100 DOLE tél : 03 84 82 36 07 fax : 03 84 82 03 54