



Claieure agricole

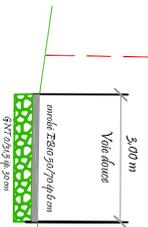

Coupe type de principe
Implantation en arête ou pied de talus RD 437

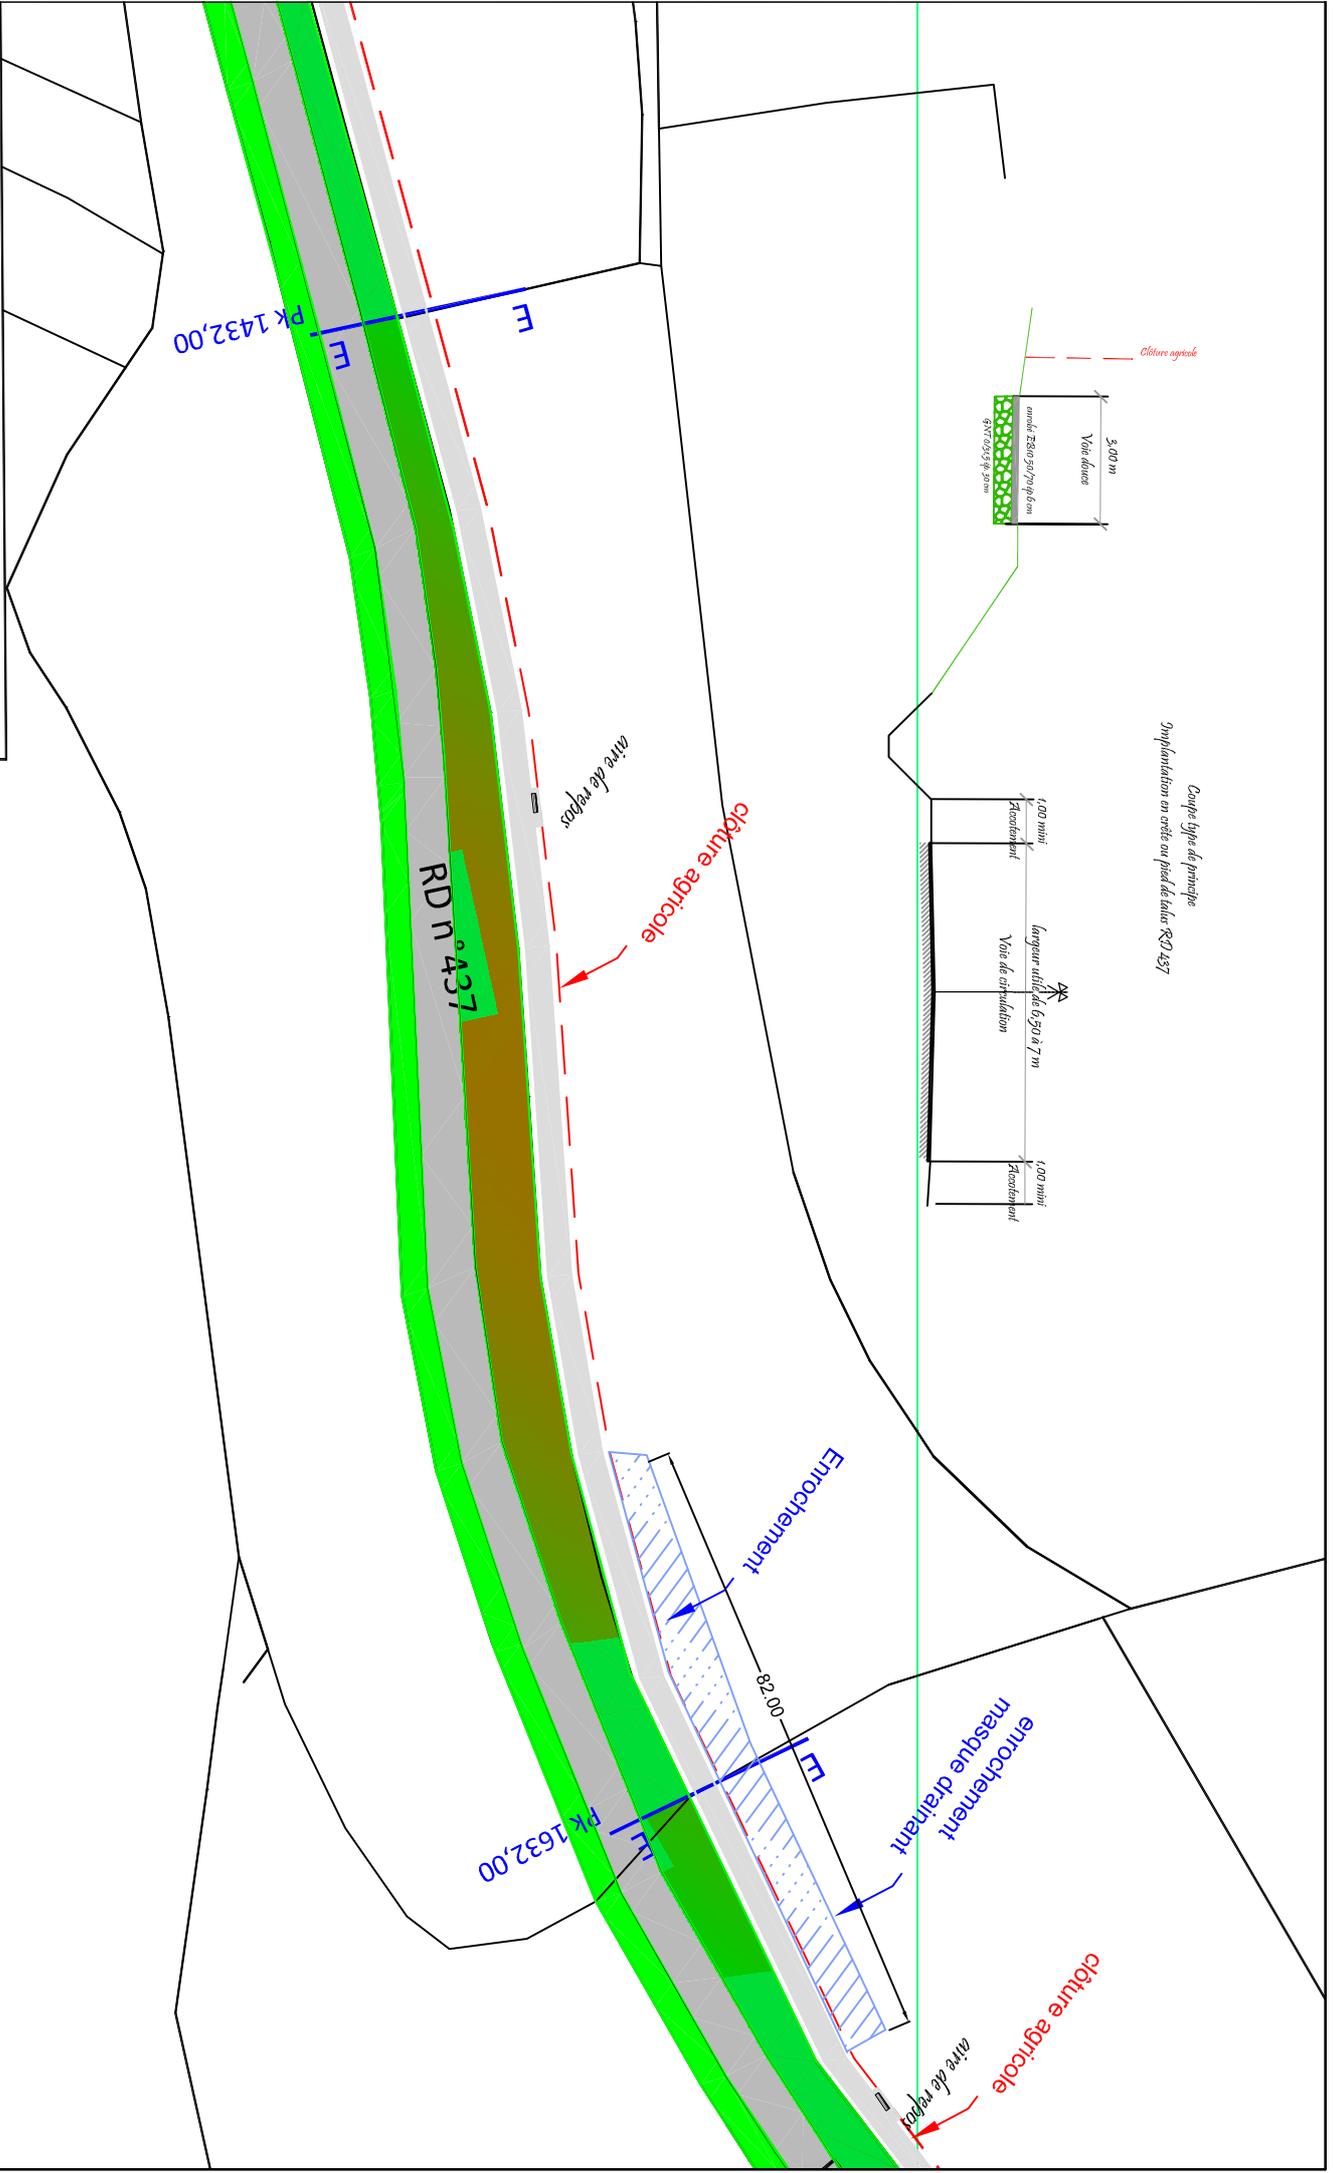

Section E-E - La Source bleue

Planche 12
Echelle : 1/1 000

Aménagement de liaisons douces
sur le territoire communal

MAITRE D'OUVRAGE

Mairie de MALBUISSON
52, Grande rue
25 160 MALBUISSON

MAITRE D'OEUVRE - BET

PMM
ingénieurs conseils

PMM ingénieurs conseils
6, rue Macedonio Melloni
39 100 DOLE
tel : 03 84 82 36 07
fax : 03 84 82 03 54