

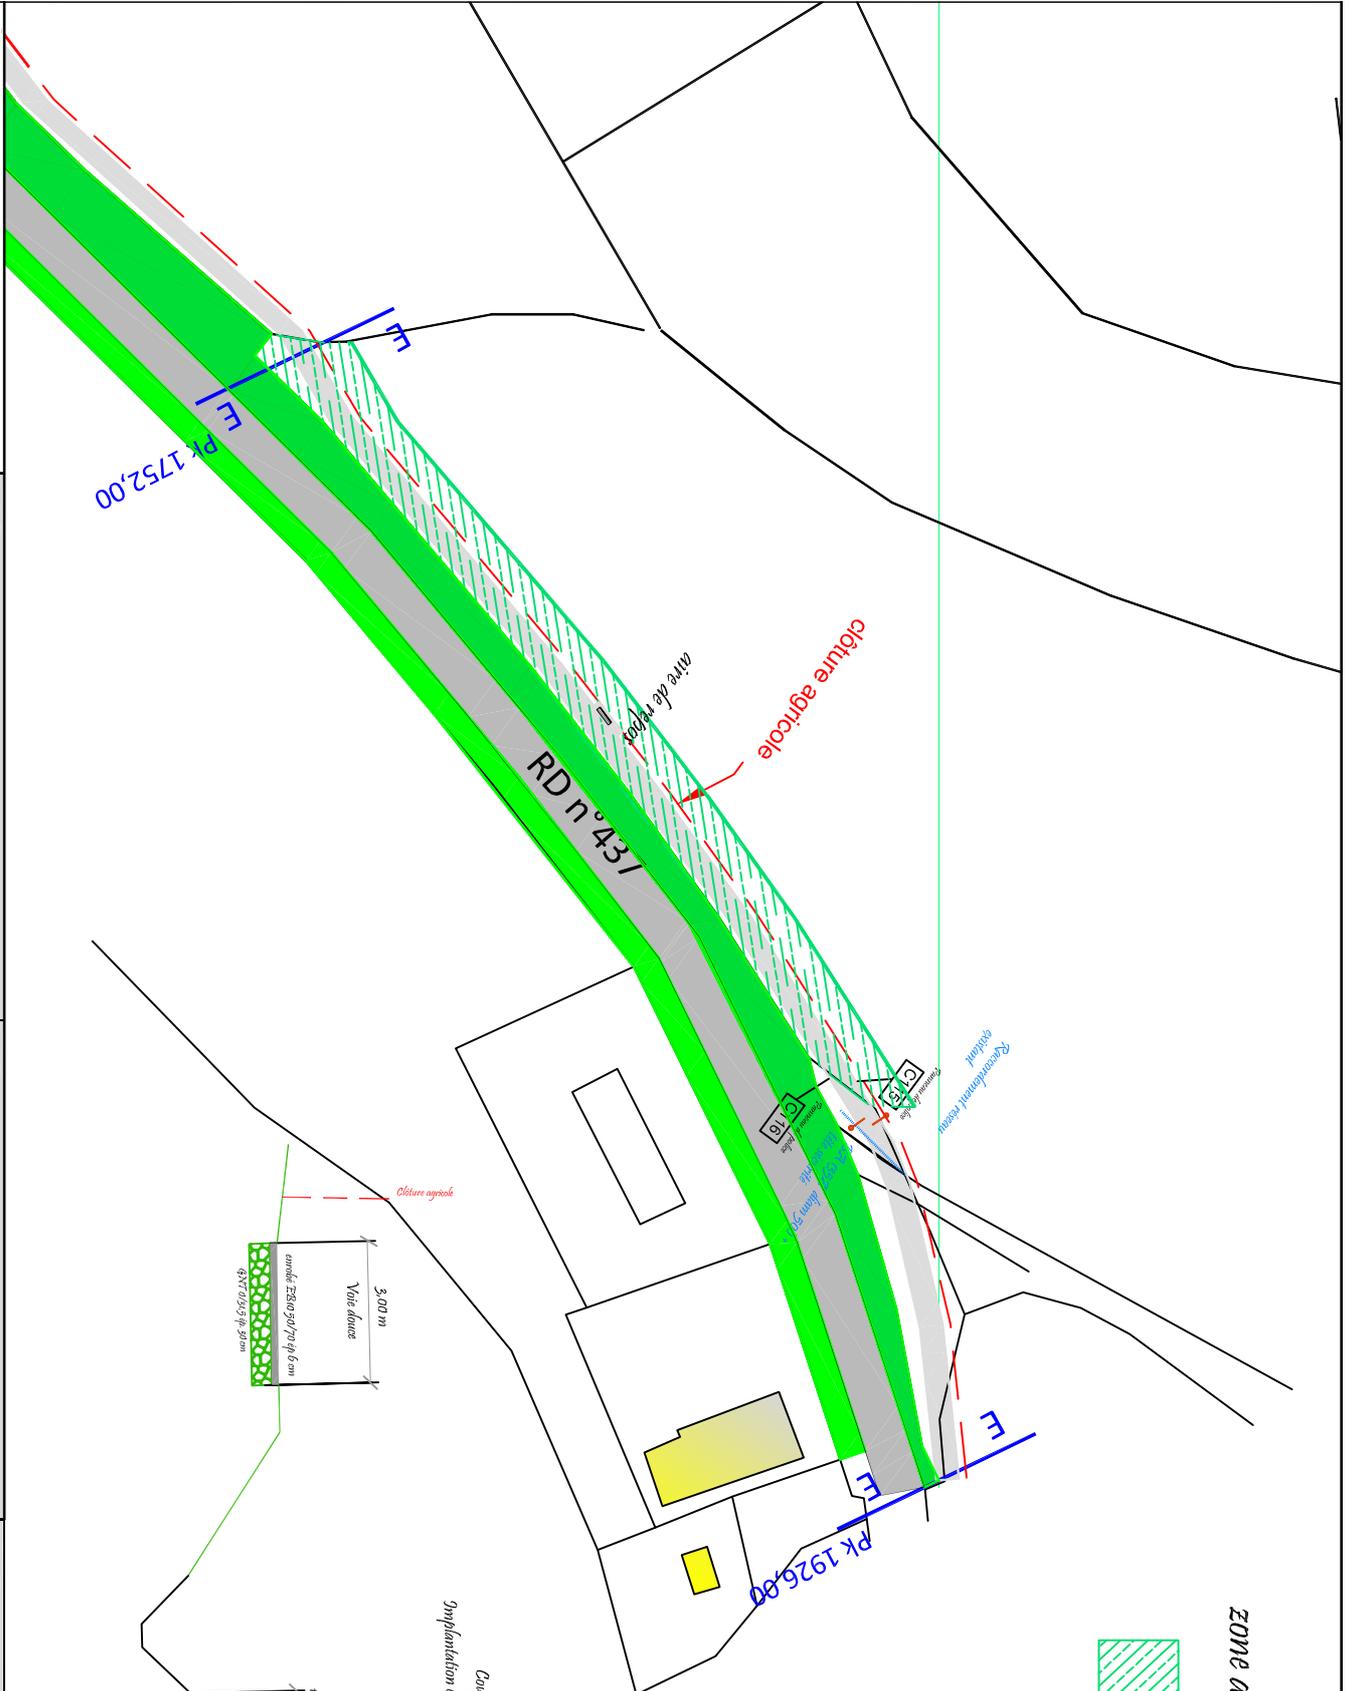


zone de déboisement

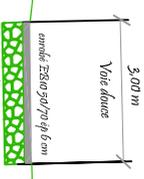

Coupe type de principe
Simplification en cote au pied de talus RD 437

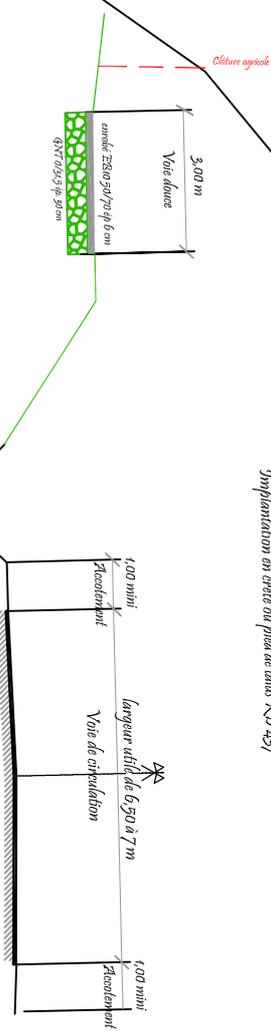

| | | | |
|---|---|--|---|
| <p>Planche 14 Echelle : 1/ 1 000</p> | <p>Section E-E - La Source bleue Aménagement de liaisons douces sur le territoire communal</p> | <p>MAITRE D'OUVRAGE Mairie de MALBUISSON 52, Grande rue 25 160 MALBUISSON</p> | <p>MAITRE D'OEUVRE - BET PMM ingénieurs conseils 6, rue Macedonio Melloni 39 100 DOLE tel : 03 84 82 36 07 fax : 03 84 82 03 54</p> |
|---|---|--|---|